


Byggide 1c
Varmgrund

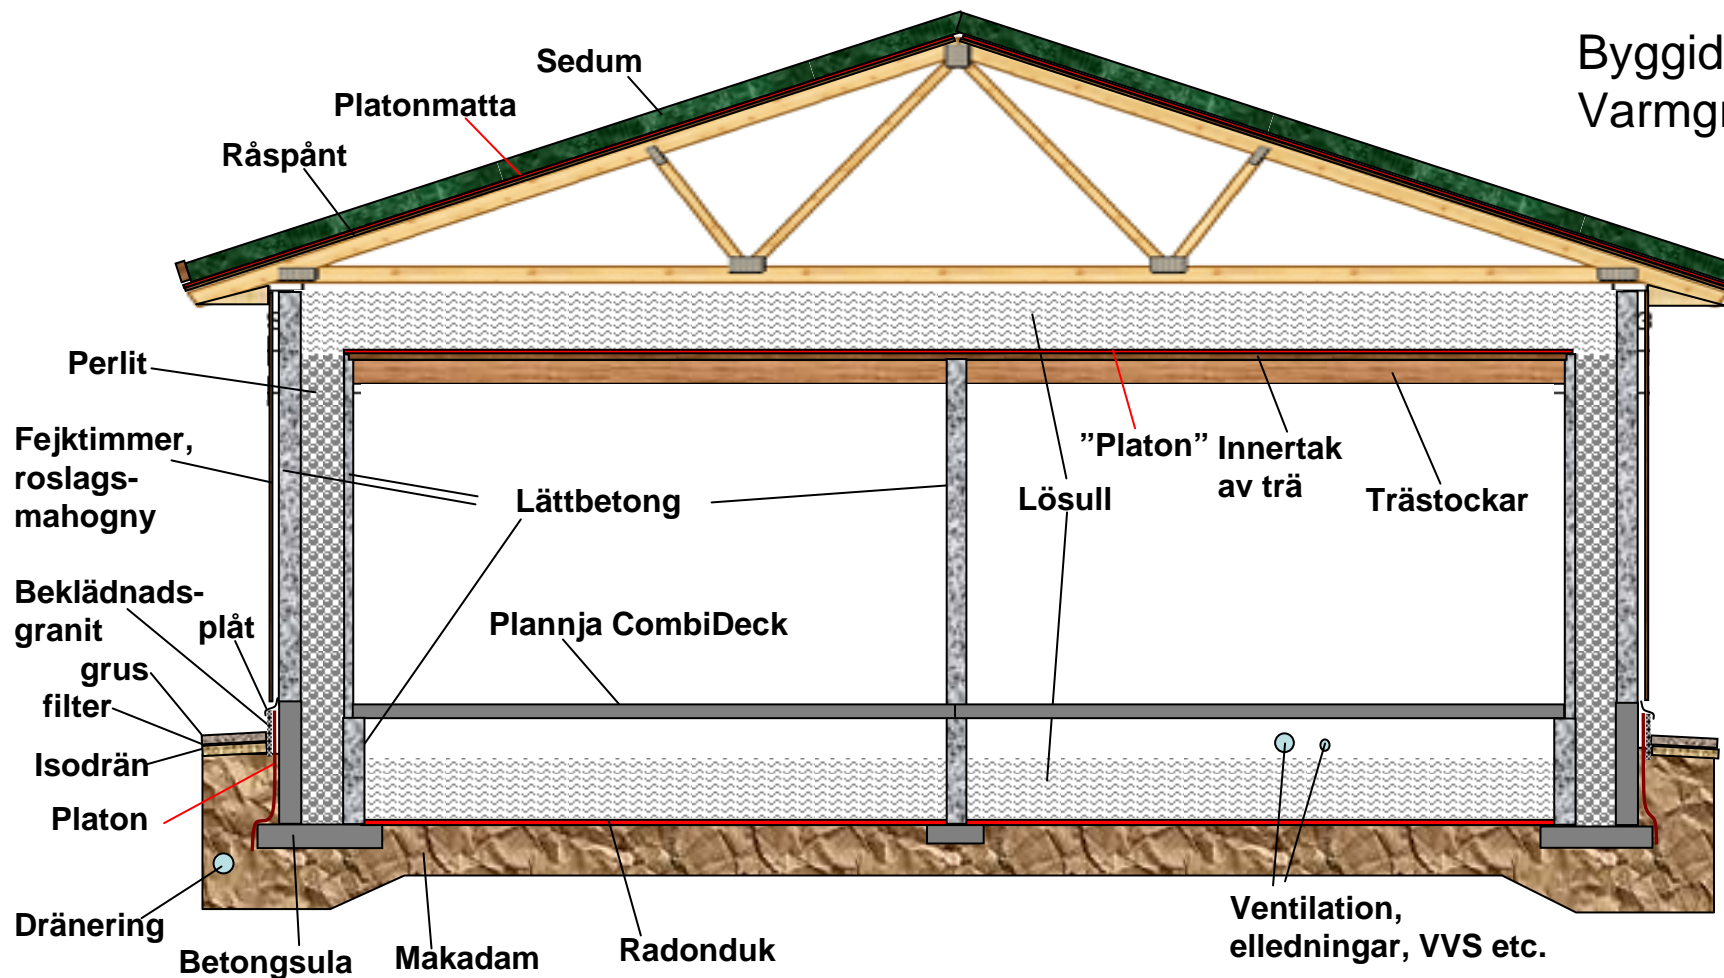

Lättebetongbehov:

Yttre yttervägg: Höjd 3m, Omkrets 50m, avdrag 10% för dörrar och fönster -> 135kvm. 240mm bredd. Byggblock
Inre yttervägg och innerväggar: Höjd 2.5m, Längd 80m, avdrag 10%, -> 180kvm. 100mm bredd. Plattor
Mittvägg: Höjd 2.5m, Längd 16m -> 40kvm. 150mm bredd. Plattor
Diverse U-block etc. tillkommer därutöver.