


PLAN

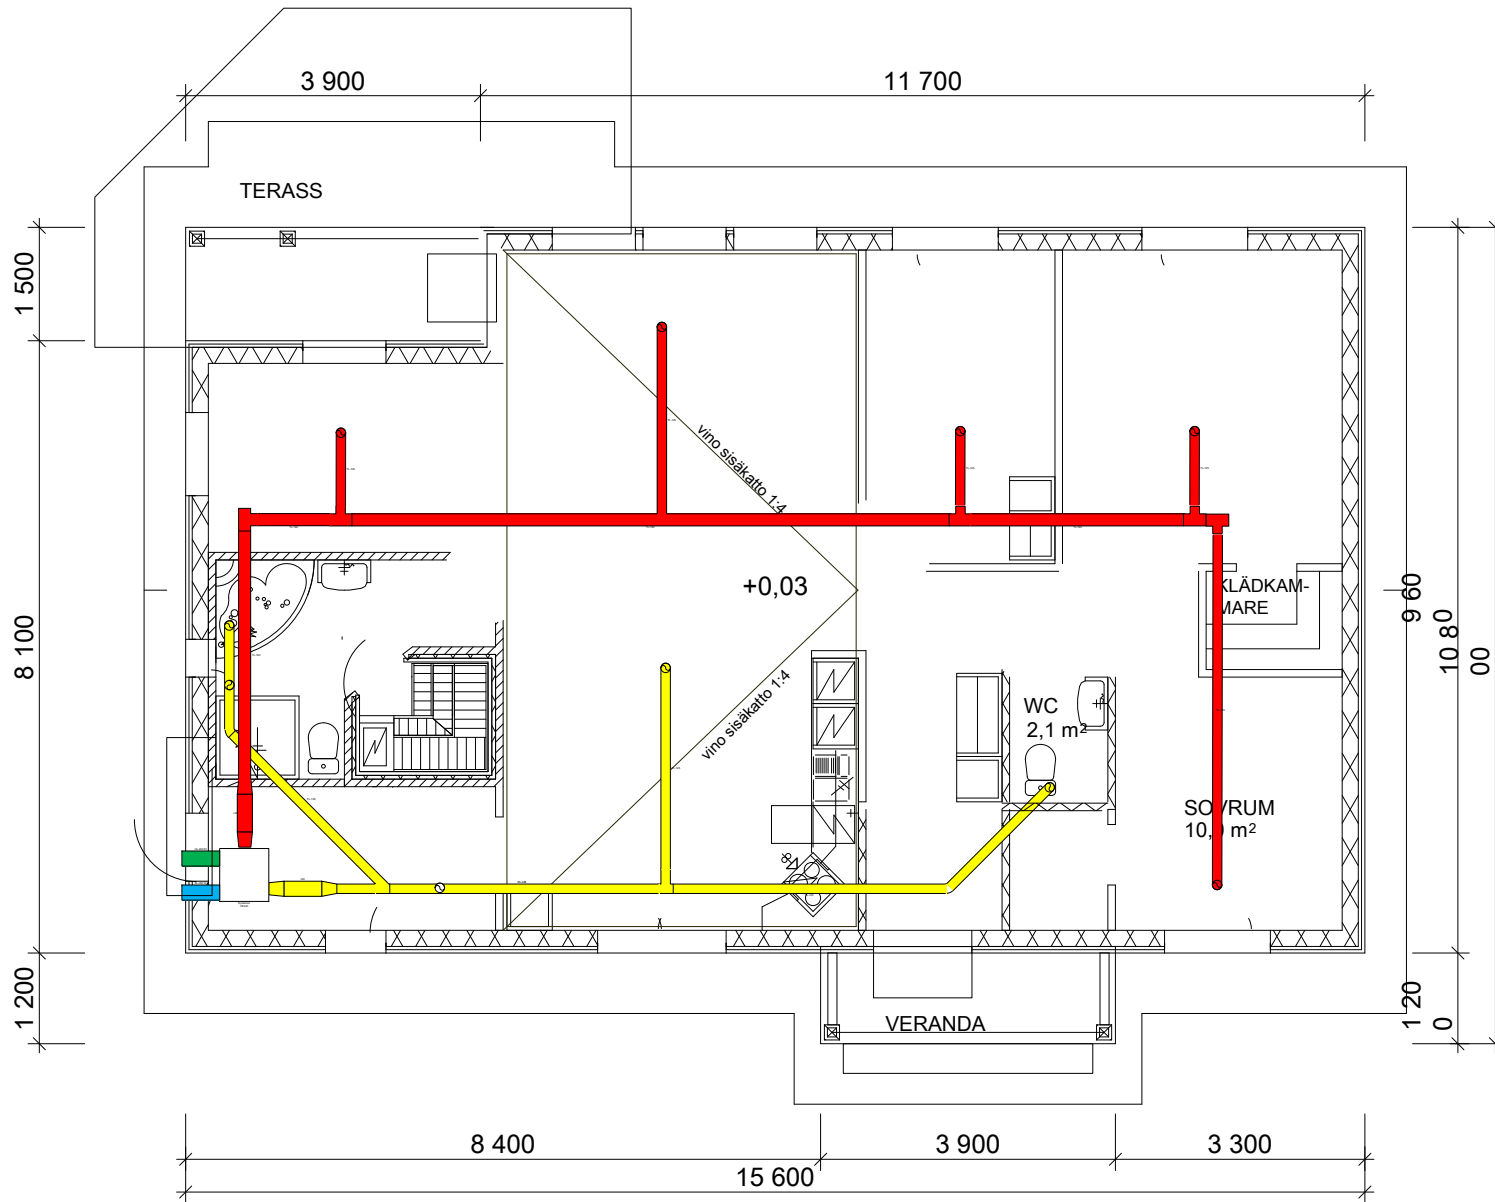

YTOR	
BOSTADSYTA	129 m ²
BYGGNADENS YTA	144 m ²
VÅNINGSYTA	
2. våning	— m ²
1. våning	144 m ²
totalt	144 m ²
Våningsyta räknad med 250 mm:n yttervägg	141 m ²
TOTALYTA	144 m ²

Frånluft: 356m ³ => 49 l/s 0,35*129 => 45 l/s	Tilluft: 0,9*frånluft=> 44 l/s
Bad: 20 l/s	Sov1: 8 l/s
WC: 10 l/s	Sov2: 4 l/s
Tvätt: 10 l/s	Sov3: 4 l/s
Kök: 10 l/s	Vrdg: 14 l/s
	Mat: 14 l/s
Summa: 50 l/s	Summa: 44 l/s