




FASAD VÄSTER / MOT GATA

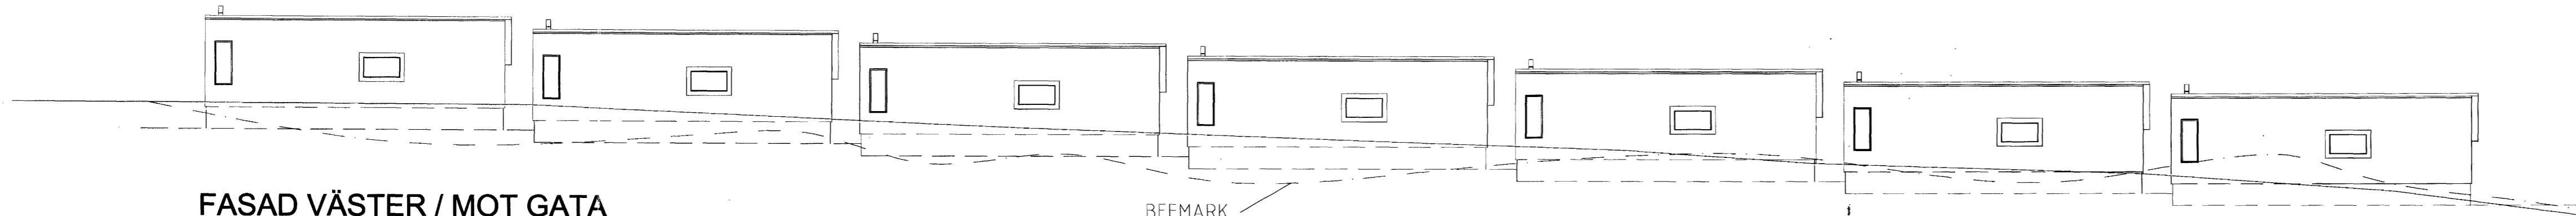


FASAD ÖSTER / MOT GATA

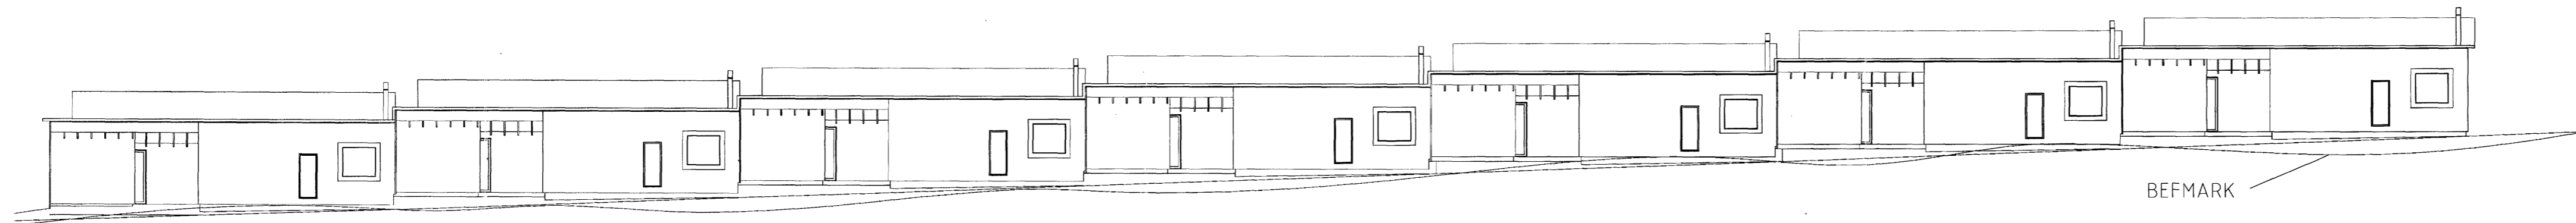


FASAD NORR / MOT VRÅTORPSGATAN

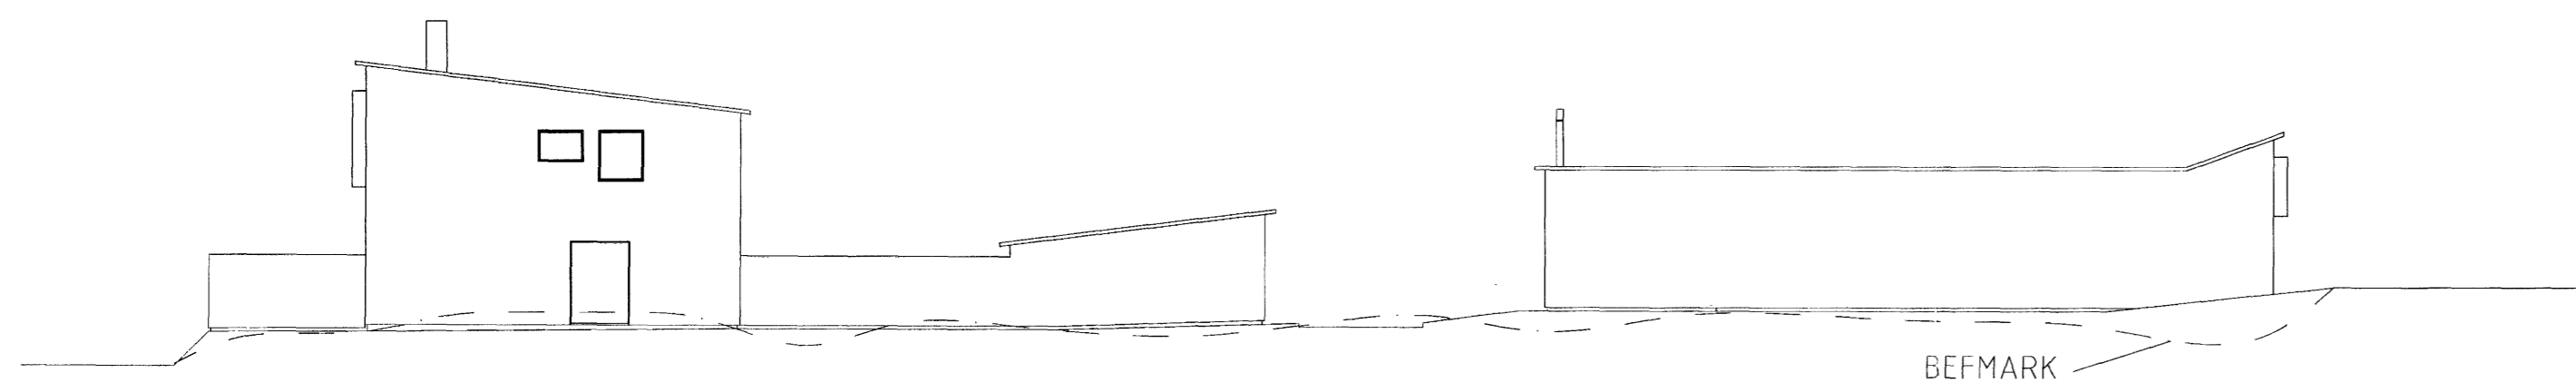


FASAD SÖDER / MOT TORPKÄLLEVÄGEN

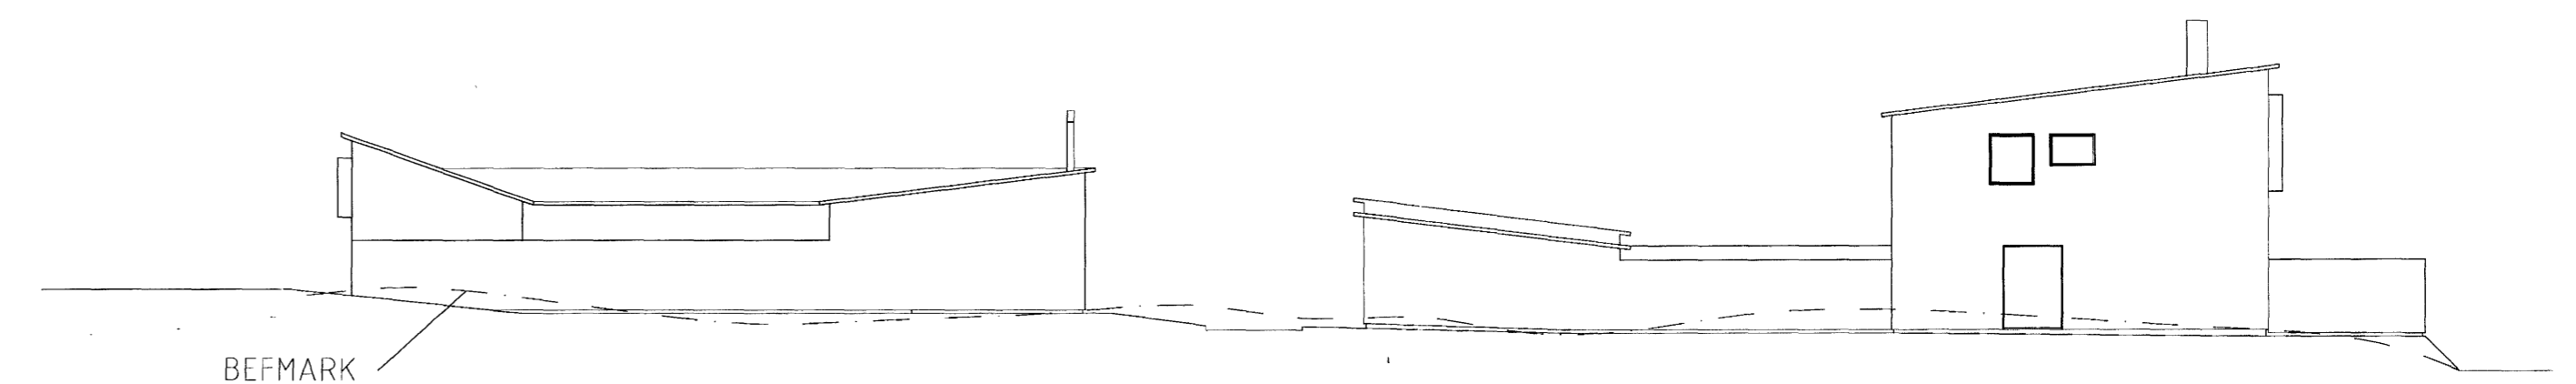

FASAD ÖSTER / MOT GÅRD

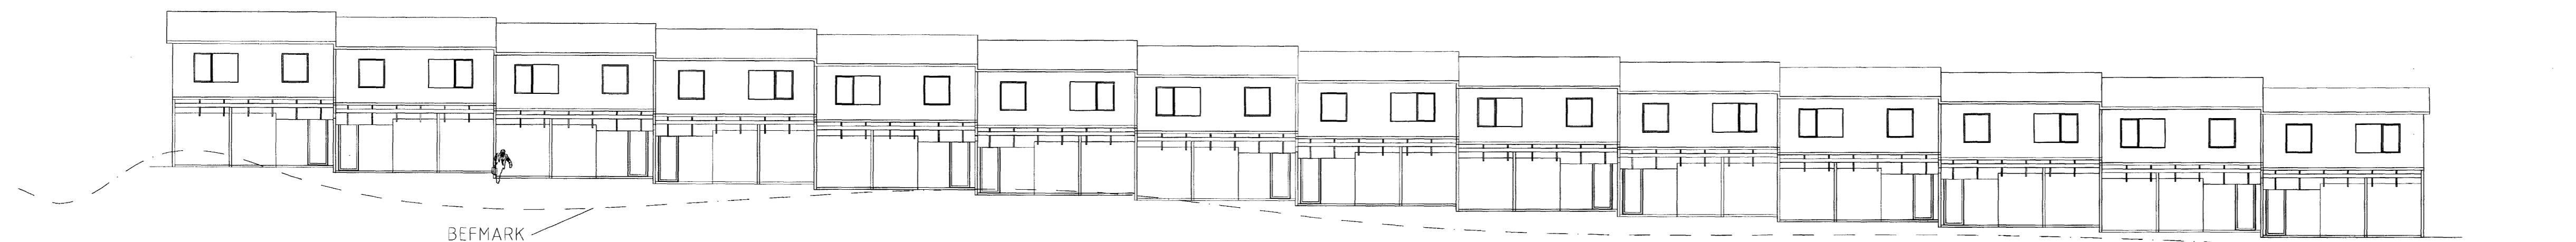

FASAD VÄSTER / MOT BOULEVARD

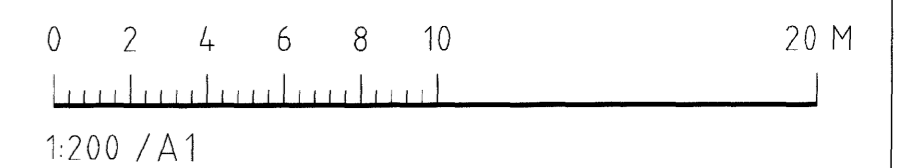

KNIVSTA KOMMUN
Bygg- och miljönämnden
DELEGATIONSBESLUT
2006-04-10

BET	ANT	ANDRINGEN AVSER	SIGN	DATUM
BYGGLOV				
Arklab Stockholm <small>Lorenbergsg 3, 117 33 Stockholm Tel: 0733-844649 E-post: info@arklab.se www.arklab.se</small>				
UPPDRAG NR 030	RITADIKONSTR AV TL	HANDLÄGGARE JP	GR. EGENKONTR.	GRANSK. HANDL.
DATUM 060125	UTFÖRNING			
Alsike Kv: Råskinaden Nybyggnad Fasader Sammansatta				
SKALA A1 1:250 A3 1:500	NUMMER A303-33	BET		

KNIVSTA KOMMUN
Bygg- och miljönämnden
Ink. 2006-01-27
Diarienummer
2006/10023-1