




ENTRETAK
RADHUS

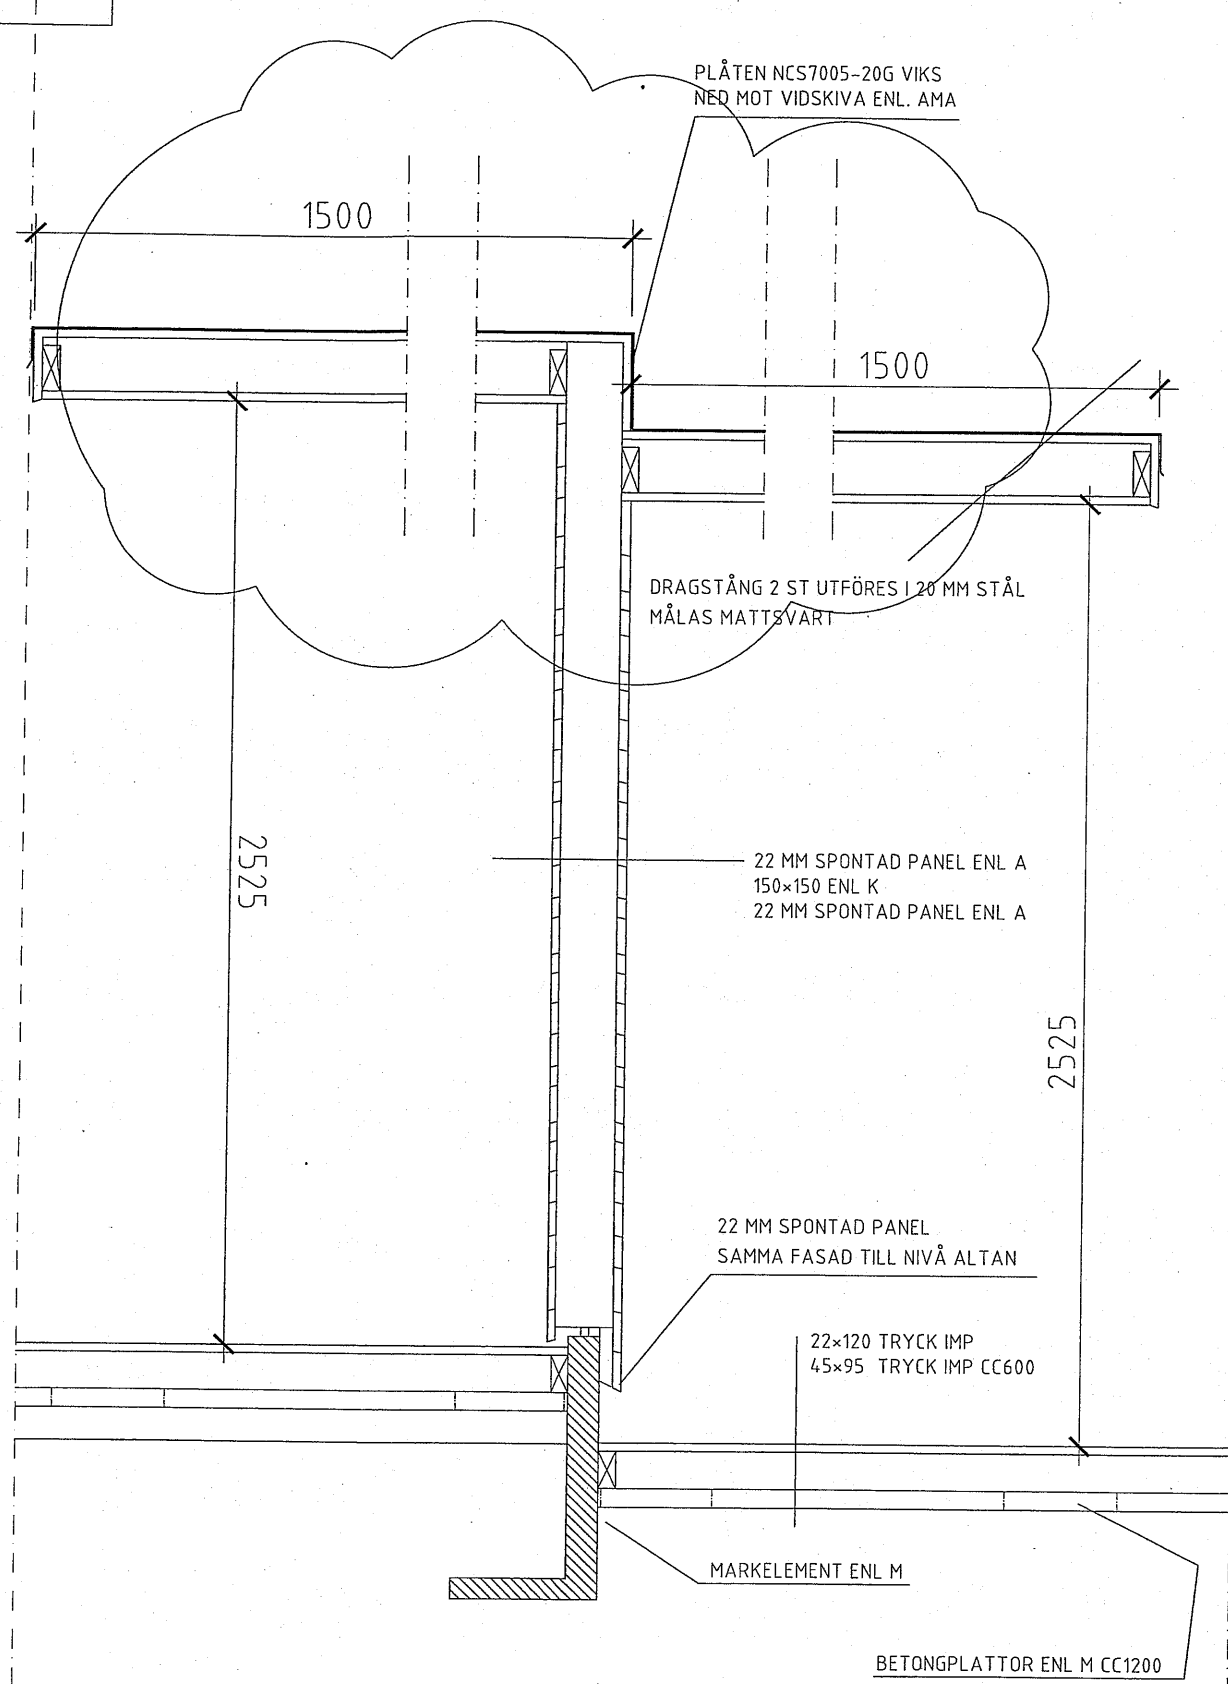

SEKTION C:2

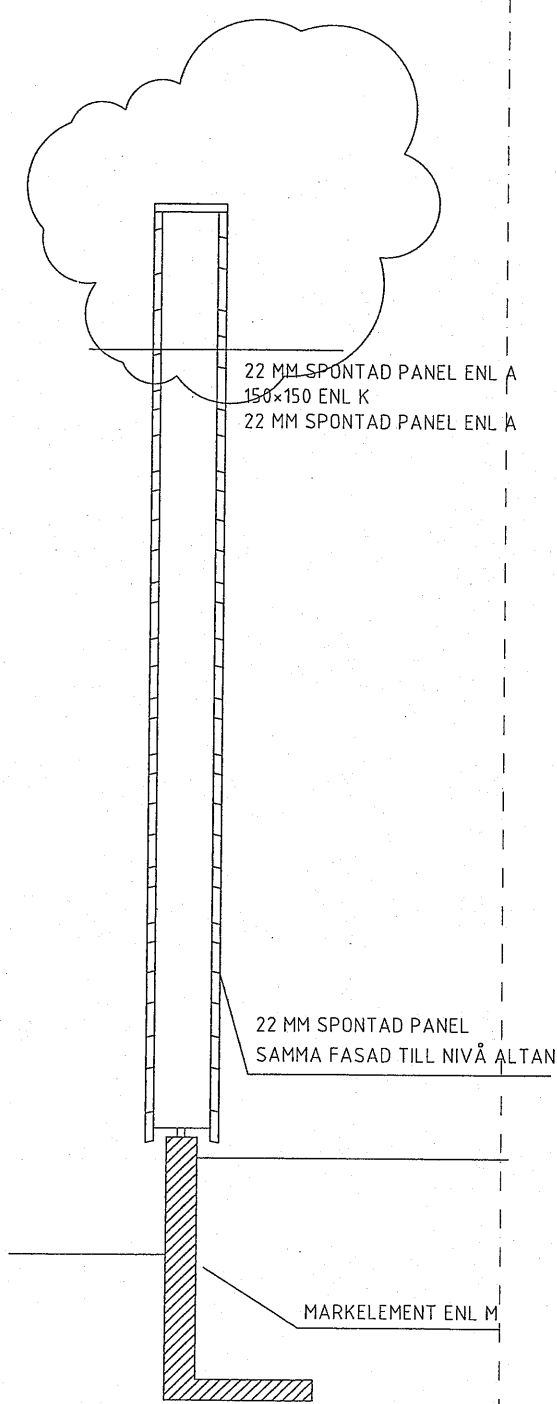

SEKTION C:3

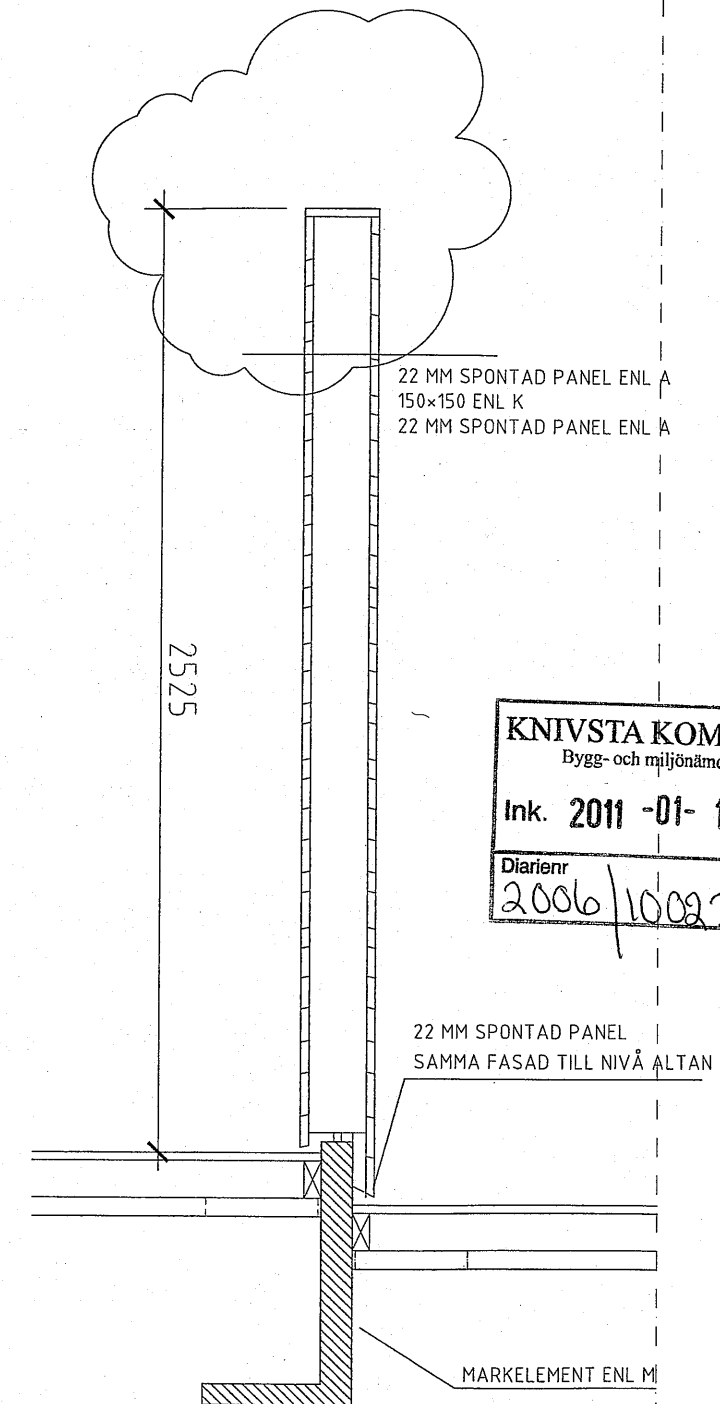

SEKTION C:1

KNIVSTA KOMMUN
Bygg- och miljönämnden
Ink. 2011-01-11
Diari nr
2006/10023-1

A 14 REV ENTRETAK TL 070315
A 14 KRÖNPLÅTUTGÅR TL 070315

BET	ANT	ÄNDRINGENÄMNER	SIGN	DATUM
BYGGHANDLING				
Arklab Stockholm Långvägg 3, 117 33 Stockholm Tel: 0723-94444 E-post: info@arklab.se www.arklab.se				
UPPDRAG NR	RITADKONSTRÅV	HANDLÄGGARE		
030	JP	JP		
DATUM	UTFÖRNING	GIL. EGENKONTROL	GRÄNSK. HANDL.	
061004	JP	JP	JP	

Kv: Råskilnaden
NYBYGGN RADHUS
Uppst. Carport och Föräd
SCALA
A1 1:10
A3 1:20
RISNINGS
A308-35-5
BET
A

