


514849

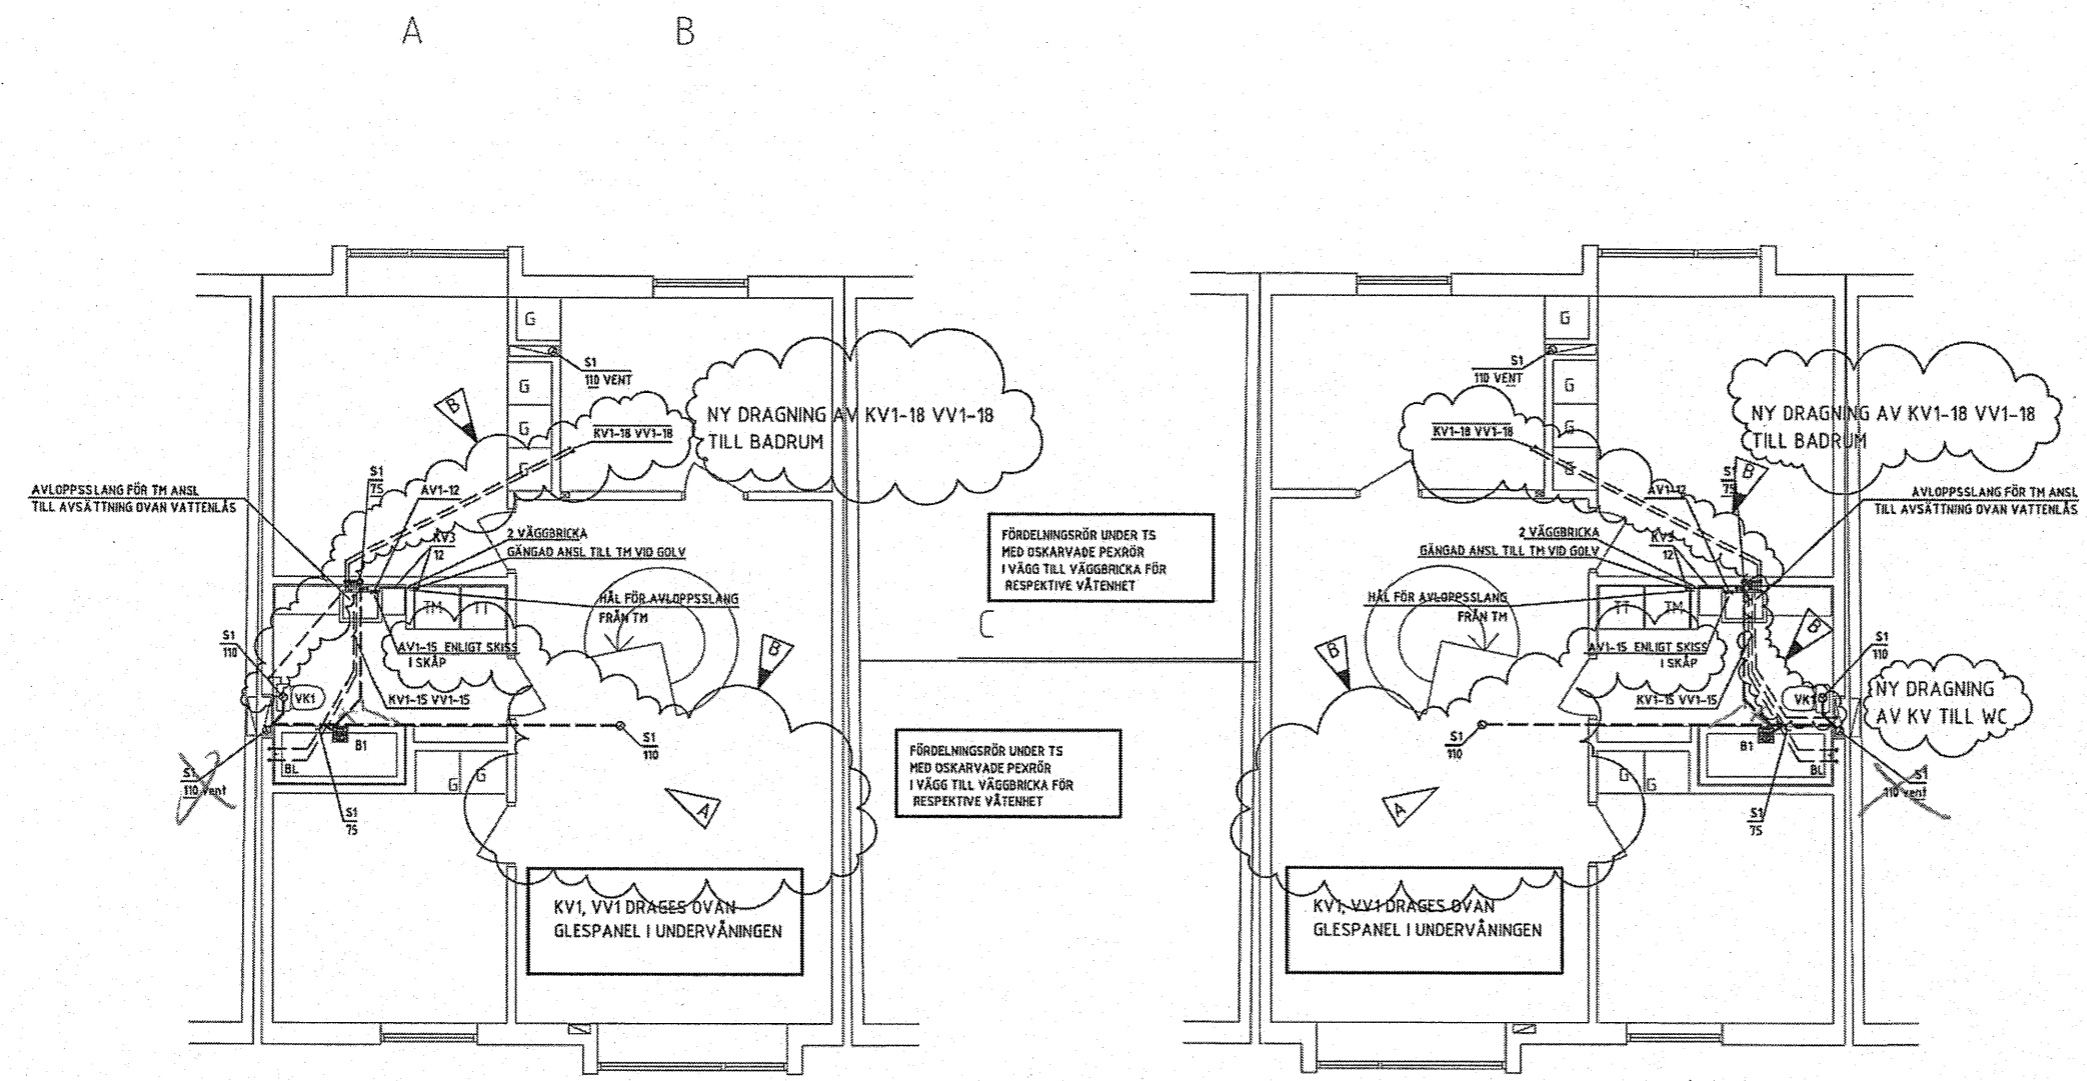

- FÖRKLARINGAR**
- S1 Spiltvatten, plaströr
 - S2 Spiltvatten, gjutjärnsrör
 - KV1 Kallvatten, wirsbo PEX plaströr
 - VV1 Varmvatten, wirsbo PEX plaströr
 - KV2 Kallvatten, hårda kopparrör
 - VV2 Varmvatten, hårda kopparrör
 - KV3 Kallvatten, förkromade kopparrör
 - VV3 Varmvatten, förkromade kopparrör
 - KV4 Kallvatten, kopparrör prisol
 - VV4 Varmvatten, kopparrör prisol
 - VS1 Värme sekundär, Wirsbo-pePEX Q&E-rör
 - VS2 Värme sekundär, hårda kopparrör
 - RL Rensrör
 - B1 Golvränn, Sjöbbruk typ Purus oden 75 rsk 711 35 22 med klinkerram och slit enligt A
 - BL1 Tvättställsblandare
 - BL2 Tvättställsblandare
 - BL3 Duschblandare
 - BL4 Badkärlsblandare
 - BL5 Diskkärlsblandare
 - VUK1 Trädgårdskran för slangförslutning FHM 4296-2050, rsk 4317108
 - BK1 Badkar
 - TS1 Tvättställ
 - VK1 WC
 - AV1 Avstängningsventil, kulventil typ ballfix
 - AV2 Avstängningsventil, kulventil (värme)
 - RV1 Reglerventil typ TA:s STAD
 - PR Proppning
 - IL Inspektionstucka
 - TP Radiator
 - GT Rumsgivare
 - RC Reglercentral
 - SHG Shunt (värme)

MÄLARRÖR
 2006-02-03
 Underlag för relation

B	5	ENLIGT RITNING	RE	2007-02-29
A	1	ENLIGT RITNING	RE	2006-12-13
BET	ANT	ZÄMRÖRNING AVSER	SOM	DATUM

BYGGHANDLING

KV RÅSKILLNADEN
KNIVSTA

•ELFAB•
INSTALLATIONSPLANERING AB
 VVS-projektering - kontroll-bevakning
 NYBONHUSGRÄND 38 117 63 STOCKHOLM
 TELEFON 08-794 99 88 FAX 08-726 61 27
 elfab@elfab.se

UPPTÄG 108	RE	REKHOLM
RE	REKHOLM	

2006-10-10 RICKARD EKHOLM

NYBYGGNAD
 ENBOSTADSHUS RADHUS
 VATTEN OCH AVLOPPSYSTEM

BOTTENPLAN	SKALA	NAMN	NET
	1:50 (A1)	V52-01-110	

KNIVSTA KOMMUN
 Bygg- och miljönämnden
 Ink. 2011-01-11
 Diariern
 2006/10023-1

9,11,13,15,17,19,21

HUS: 8,10,12,14,16,18,20