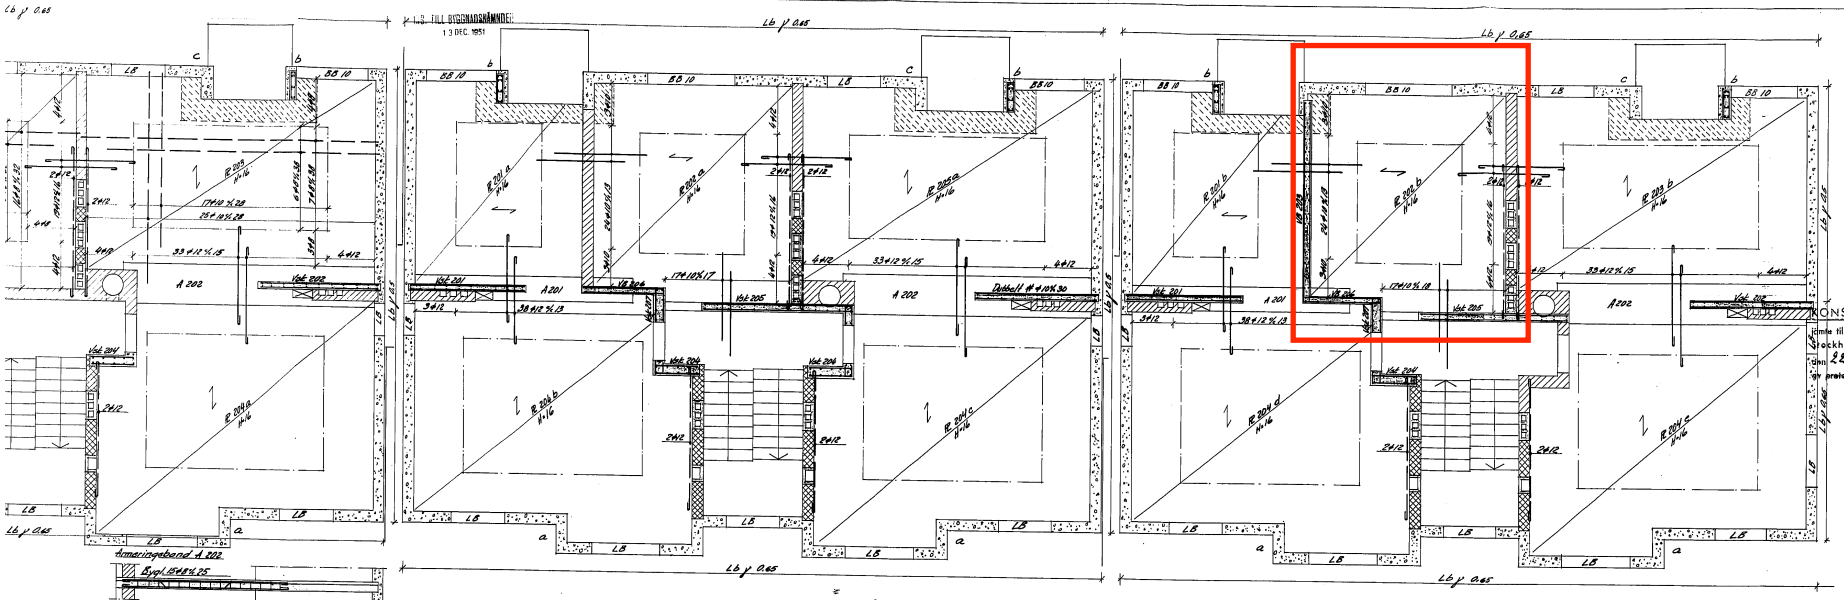

KONSTRUKTIONSRITNING

Samma tillhörande beräkning godkänd av Stockholms Stads Byggnadsnämnd den 22 april 1952 med villkor, som äro protokollet för samma dag inhämtas.

G. Oberg

Detaljer enl. ritning	nr.
Allm. anvisningar	K-1
Bjälklag typ K1-K2	E 20-14
Fönster-dörrar	D 14-14
Stålkonstr. & ankr.	K-104
Trappor	F 12-10
Balkonger	V 8-14
Bursprak	

BETONG TEK 200

STÅL St 44

MATERIALBETECKNINGAR

- Betong
- Skyddsrumsväggar
- Tegel i kalkbruk
- Tegel i kalkcementbruk
- Lättbetong
- Betong(-hål-)sten
- Trullsplatta
- Isoleringsmatta
- Armering i u.k. platta
- Armering i ö.k. platta
- Armering i pilens riktning (inläggas underst)

FI F

Stockholm	1949
Stenåsv. sdlna	K-195
Gr. Riberskiöld Plan F	
Bjälklag över vån 1 och 2	
SKALA 1:50 : 1:20	RIT. G.S.T.
STOCKHOLM dn. 19-10	KONTR. G.S.T.
HSB RIKSFORBUND KONSTR. AVD.	