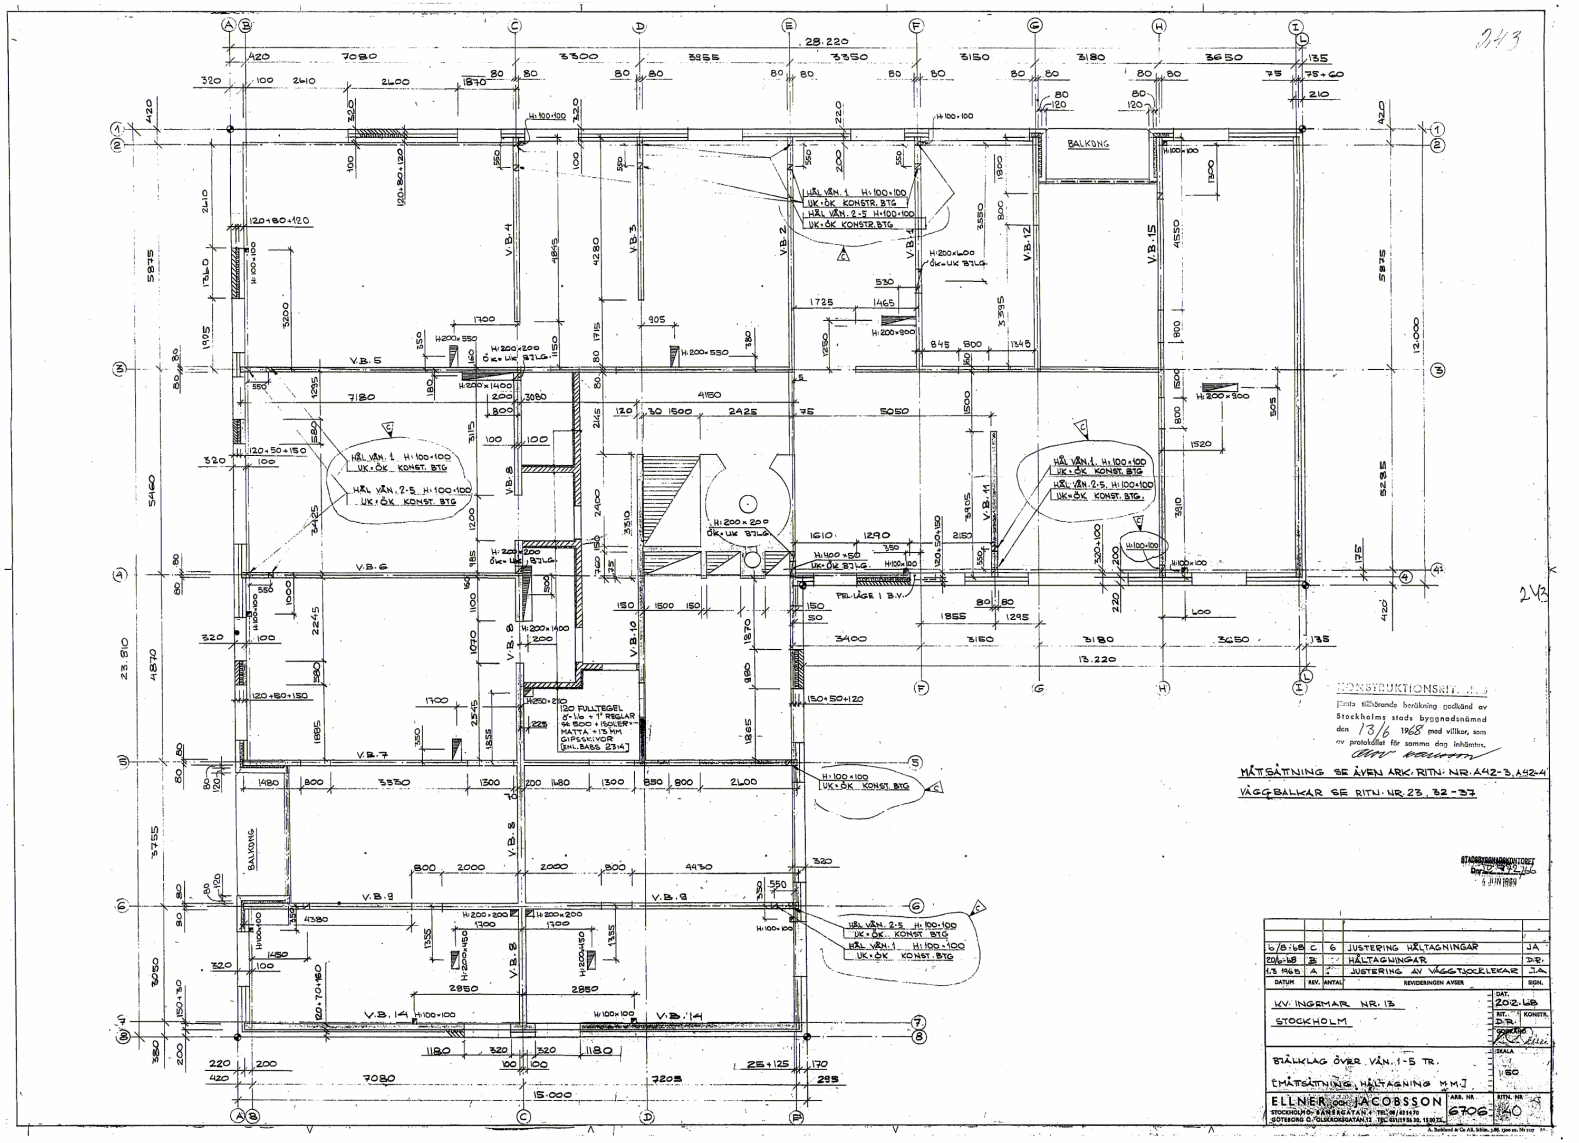

243

KONSTRUKTIONSRIT. NR. 3

Ernts tillbrände bruksning godkänd av Stockholms stads byggnadsnämnd den 13/6 1968 med villkor, som av protokollet för samma dag inhämtas.

MÅTSÄTTNING SE ÄVEN ARK. RITN. NR. A42-3, A42-4

VÄGGBALKAR SE RITN. NR. 23, 32-37

STADSBYGGNADSKONTORET
4 JUN 1969

DATUM	REV.	ANTAL	REVIDERINGEN AVSER	SIGN.
6/8-68	C	6	JUSTERING HÅLTAGNINGAR	JA
20/6-68	B	—	HÅLTAGNINGAR	D.R.
4/3 1965	A	2	JUSTERING AV VÄGGTJOCKLEKAR	JA

KV. INGEMAR NR. 13
STOCKHOLM

BRÅLKLAG ÖVER VÅN. 1-5 TR.
[MÅTSÄTTNING, HÅLTAGNING M.M.]

DAT. 20.2.68
RIT. D.R. KONSTR.
GODKÄND
SKALA 1:50

ELLNER OCH JACOBSSON
STOCKHOLM: KANSLIGATAN 4 TEL 08/101170
GÖTEBORG G./GÖLKANSGATAN 13 TEL 031/126 30, 126 03

ARB. NR. 6706
RITN. NR. 40

A. Bokland & Co AB, Stockholm, 1.68, tjänst nr. 70 1127