10

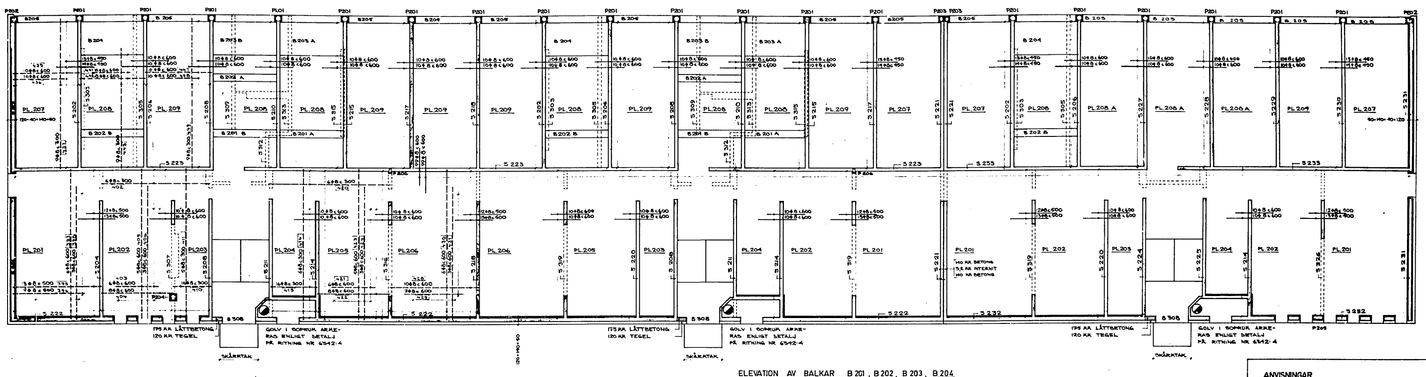

BJL 200 HUS K

ELEVATION AV BALKAR B 201, B 202, B 203, B 204

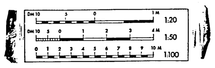

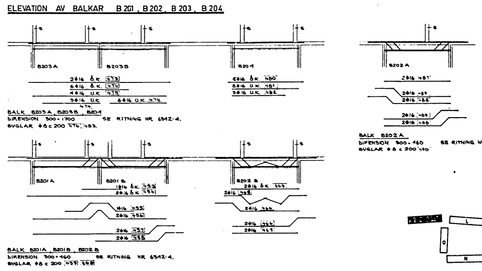

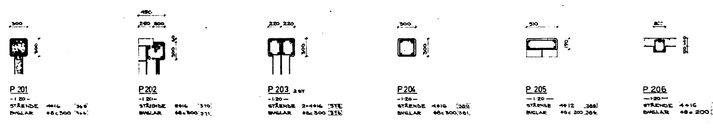

ANVISNINGAR

A. MATERIALKVALITETER
ARMERINGSSTÅL: BYGGLA 67-44, ÖVERNT KS-40
BETONG: BTB E ≤ 250 STL

B. ARMERINGSMÅNGD
SE RITNING NR 6342:1

C. MATERIALBETECKNINGAR
SE RITNING NR 6342:1

D. VÄGGKONSTRUKTIONER VÅGBRYTANDE
INNERVÄGGAR MED KA SÄR EJ ANNAT ANGES.
SKIVVÄGGARNA ENLIGT RITNING NR 6342:18-18.
YTTERVÄGGAR ARMERAS ENLIGT DETALJER MED
RITNING NR 6342:6.
INNERVÄGGAR ARMERAS MATT MED 4Ø1,500M

E. PLATTOKSLEN
150 KA

4011

KV. FRÖKNEGÅRDEN
ETAP 3 KRISTIANSTAD
BALLARPLIKLAR HUS K
BO BOLMSTEDT INGENJÖRSBYRÅ AB
6342 12

9

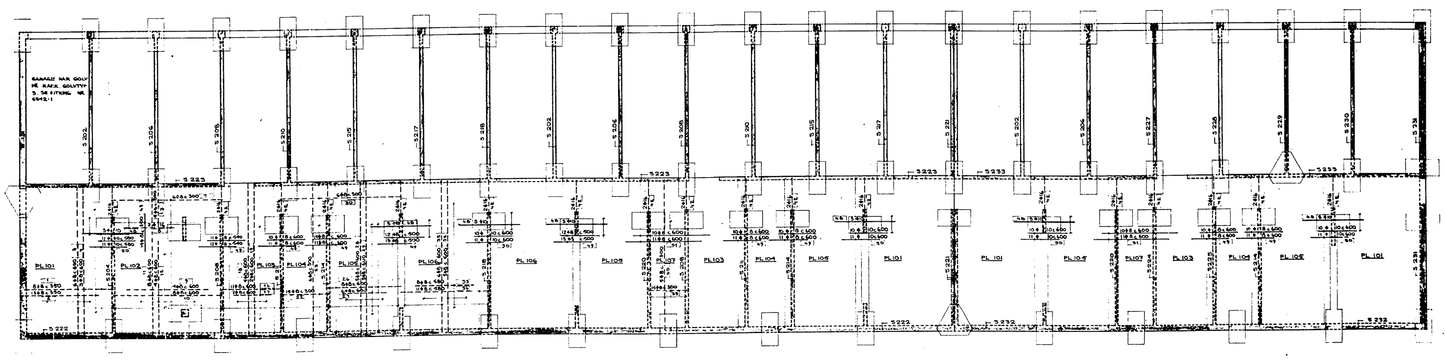

BJL 100 HUS K

ANVISNINGAR

A. MATERIALKVALITETER
ARMERINGSSTÅL: BYGGLA 67-44, ÖVERNT KS-40
BETONG: BTB E ≤ 250 STL

B. ARMERINGSMÅNGD
SE RITNING NR 6342:1

C. MATERIALBETECKNINGAR
SE RITNING NR 6342:1

D. VÄGGKONSTRUKTIONER VÅGBRYTANDE
SKIVVÄGGAR: SE RITNING NR 6342:17-18

E. PLATTOKSLEN
150 KA

4011

KV. FRÖKNEGÅRDEN
ETAP 3 KRISTIANSTAD
BALLARPLIKLAR HUS K
BO BOLMSTEDT INGENJÖRSBYRÅ AB
6342 11