

Akt nr:
0486-00/27

AU\$0486-00/27

Lantmäterimyndigheten

SÖDERMANLANDS LÄN

HANDLINGAR

Upprättade år 2000	Dnr D99605
Ärende Avstyckning från Vannesta 1:5	
Kommun Strängnäs	
Län Södermanland	

LANTMÄTERIMYNDIGHETEN
Södermanlands län

2000-05-18

Dnr

Aktas
noga!

*Kartor och handlingar är
ömtåliga. Vid användningen
måste de aktas mycket noga.*

I denna lantmäteriakt får inte ens med bliverts ske anteckning,
förstrykning eller dylikt.

Kartor och handlingar skall återsändas i de skyddsomslag, som
de förpackats i från lantmäterimyndigheten.

Om utlånad handling skadas kan lantmäterimyndigheten
bestämma att handlingen skall lagas på låntagarnas bekostnad.

Till akten hör

.....1..... band

.....14..... numrerade sidor

.....1..... inneliggande karta

.....-..... annan karta

0486-00/27



Förrättning

Avstyckning från VANNESTA 1:5
Strängnäs kommun

Karina Liljeroos
Karina Liljeroos
Förrättningslantmätare

Förrättningen är registrerad

Registreringsdatum 2000-05-16

Karina Liljeroos

Bestut, se aktbilaga BE.

Nybildad fastighet: Vannesta 1:124

Beteckningen för nybildad fastighet är
preliminär och gäller först sedan
förrättningen registrerats
i fastighetsregistret.

Aktbilaga KA

Ärendenr: D99605

TEKNISK BESKRIVNING

Koordinatförteckning

Pkt	X	Y
2550	6582995.72	1579767.50
2551	6582962.64	1579803.91
2552	6582982.54	1579782.01
2553	6583005.27	1579826.12
2554	6583012.11	1579842.00
2555	6583010.66	1579856.19
2558	6582993.93	1579769.47
2559	6583057.64	1579798.38
a	6583043.68	1579860.52
b	6583010.30	1579859.80

Markering
Gammalt rör i gjutning
Gammalt rör i gjutning
Rör i mark
Rör i mark
Rör i sten
Rör i mark
Staketstolpe
Omarkerad
Omarkerad
Omarkerad

Reg.karta: 107 65

Inre noggrannhet: 25 mm


Yttre noggrannhet: 25 mm

Koordinatsystem: 1938

Framställd genom: Nymätning

Upprättad 2000-03-29 i skala 1:1000

Nya gränser: 2552-2553-2554-2555-a

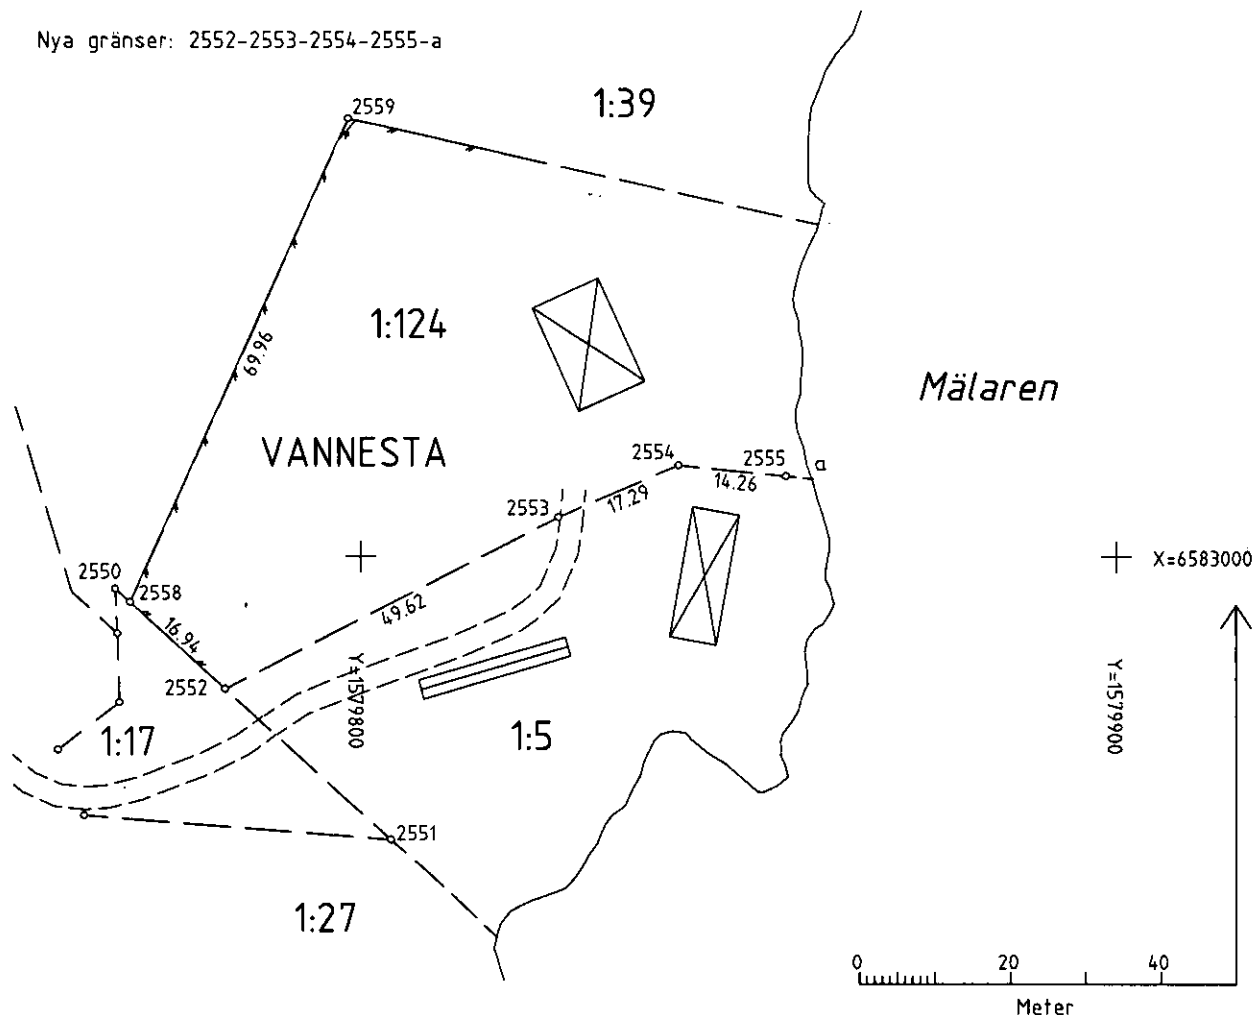

Beslut

2000-04-05

Ärendenummer

D99605

Förrättningslantmätare

Karina Liljeroos

Förrättningen är registrerad

Registreringsdatum

2000-05-16

Karina Liljeroos

Ärende

Avstyckning från Vannesta 1:5.

Kommun: Strängnäs

Södermanlands län

		Ägo- figur	Areal m ² / andelar
Beslut	Lantmäterimyndigheten beslutar om fastighetsbildning enligt följande:		
Fastighet	VANNESTA 1:5 Dietlind Seidel, lagfaren ägare		
Avstyckning	Avstår till Vannesta 1:124 Grafiskt beräknad areal	1	3900
Ny fastighet	Blivande VANNESTA 1:124 (Beteckningen för den nybildade fastigheten är preliminär och gäller först sedan förrättningen registrerats i fastighetsregistret.) Holger Seidel, andel 1/2, ägare enligt köp Carina Seidel, andel 1/2, ägare enligt köp		
Avstyckning	Erhåller från Vannesta 1:5 Grafiskt beräknad areal	1	3900
	Fördelat servitut 04-IM2-39/595.1 Ändamål UTFARTSVÄG Till förmån för Vannesta 1:5, Vannesta 1:124 Belastar Vannesta 1:17		

Karina Liljeroos
Karina Liljeroos

Protokoll

2000-04-05

Ärendenummer
D99605Förretningslantmätare
Karina Liljeroos

Ärende	Avstyckning från Vannesta 1:5. Kommun: Strängnäs Södermanlands län
Handläggning	Utan sammanträde.
Sakägare	Sakägare redovisas sist i detta protokoll
Yrkande	Se ansökan aktbilaga A.
Redogörelse	Fastighetsbildningen innebär att en ny fastighet bildas genom avstyckning från Vannesta 1:5. Fastigheten är bebyggd med en äldre huvudbyggnad samt ett nybyggt permanentbostadshus och tillhörande uthus. Avstyckningen innebär att marken kring det äldre bostadshuset avstyckas i enlighet med upprättat köpeavtal.
Fastighetsbildningsbeslut	Fastighetsbildning, se beslutsdokument, aktbilaga BE med karta, aktbilaga KA. Nybildad fastighet skall inte belastas av oinskriven fordran med förmånsrätt i styckningsfastigheten (fastighetsbildningslagen 10:9).
Kostnadsfördelningsbeslut	Förretningskostnaden skall betalas av Dietlind Seidel, Alvik, Fabriksgatan 2, 640 61 Stallarholmen.
Aktmottagare	Dietlind Seidel.
Avslutningsbeslut	Förretningen avslutas
Överklagande	Den som är missnöjd med Lantmäterimyndighetens beslut kan överklaga detta. Ett beslut överklagas genom att en skrivelse lämnas eller skickas till: Lantmäterimyndigheten Södermanlands län Alva Myrdals gata 5 632 20 Eskilstuna Fastighetsdomstolen behandlar sedan överklagandet. Skrivelsen måste ha kommit in till Lantmäterimyndigheten inom fyra veckor från avslutningsdagen, d.v.s. senast den 3 maj 2000. Kommer


skrivelsen in för sent kan överklagandet inte behandlas.

Ange att Ni överklagar och vilket beslut Ni överklagar. Anteckna förrättningens ärendenummer D99605 och redogör för vad Ni anser skall ändras och varför.

Sakägare	Fastighet	Ägare	Anmärkning
	Vannesta 1:5 , lagfaren ägare	Gottfried Helmuth Werner Seidel	
	Blivande Vannesta 1:124, andel 1/2, ägare enligt köp	Carina Seidel	
	Blivande Vannesta 1:124, andel 1/2, ägare enligt köp	Holger Seidel	

Protokollet uppsatt 2000-04-05.

Vid protokollet


Karina Liljeroos

ANSÖKAN

1998-08-03

Ärendenummer

Handläggare
Karina LiljeroosLANTMÄTERIMYNDIGHETEN
Södermanlands län

1999-08-04

Dnr

Lantmäterimyndigheten
Södermanlands län
Alva Myrdals gata 5
632 20 Eskilstuna

Härmed ansöker vi om avstyckning av en tomtplats från Vannesta 1:5 i Strängnäs kommun, Södermanlands län.

Ändamål

Bostad.

Sakägare

Fastighet	Namn och adress	Telefon m.m.
Vannesta 1:5	Werner Seidel Alvik 640 61 Stallarholmen	Hem: _____ Dagtid: _____ Personnr: _____

Aktmottagare

Komplett aktkopia skall skickas till:
Werner Seidel.Förrättnings-
kostnader

Kostnaderna för förrättningen skall betalas av Werner Seidel.

Underskrifter

datum

Werner Seidel


H. L. L. Johannanne
Holger Seidel JOHANNANNE
Gunnar Seidel
GUNNAR SEIDEL
Christoffer Seidel
CHRISTOFFER SEIDEL
Diellind Seidel
DIETLIND SEIDEL

Stefan Seidel
Stefan Seidel
Birgit Ehn
BIRGIT EHN

TÖRESUNDS S:IN



Mälaren

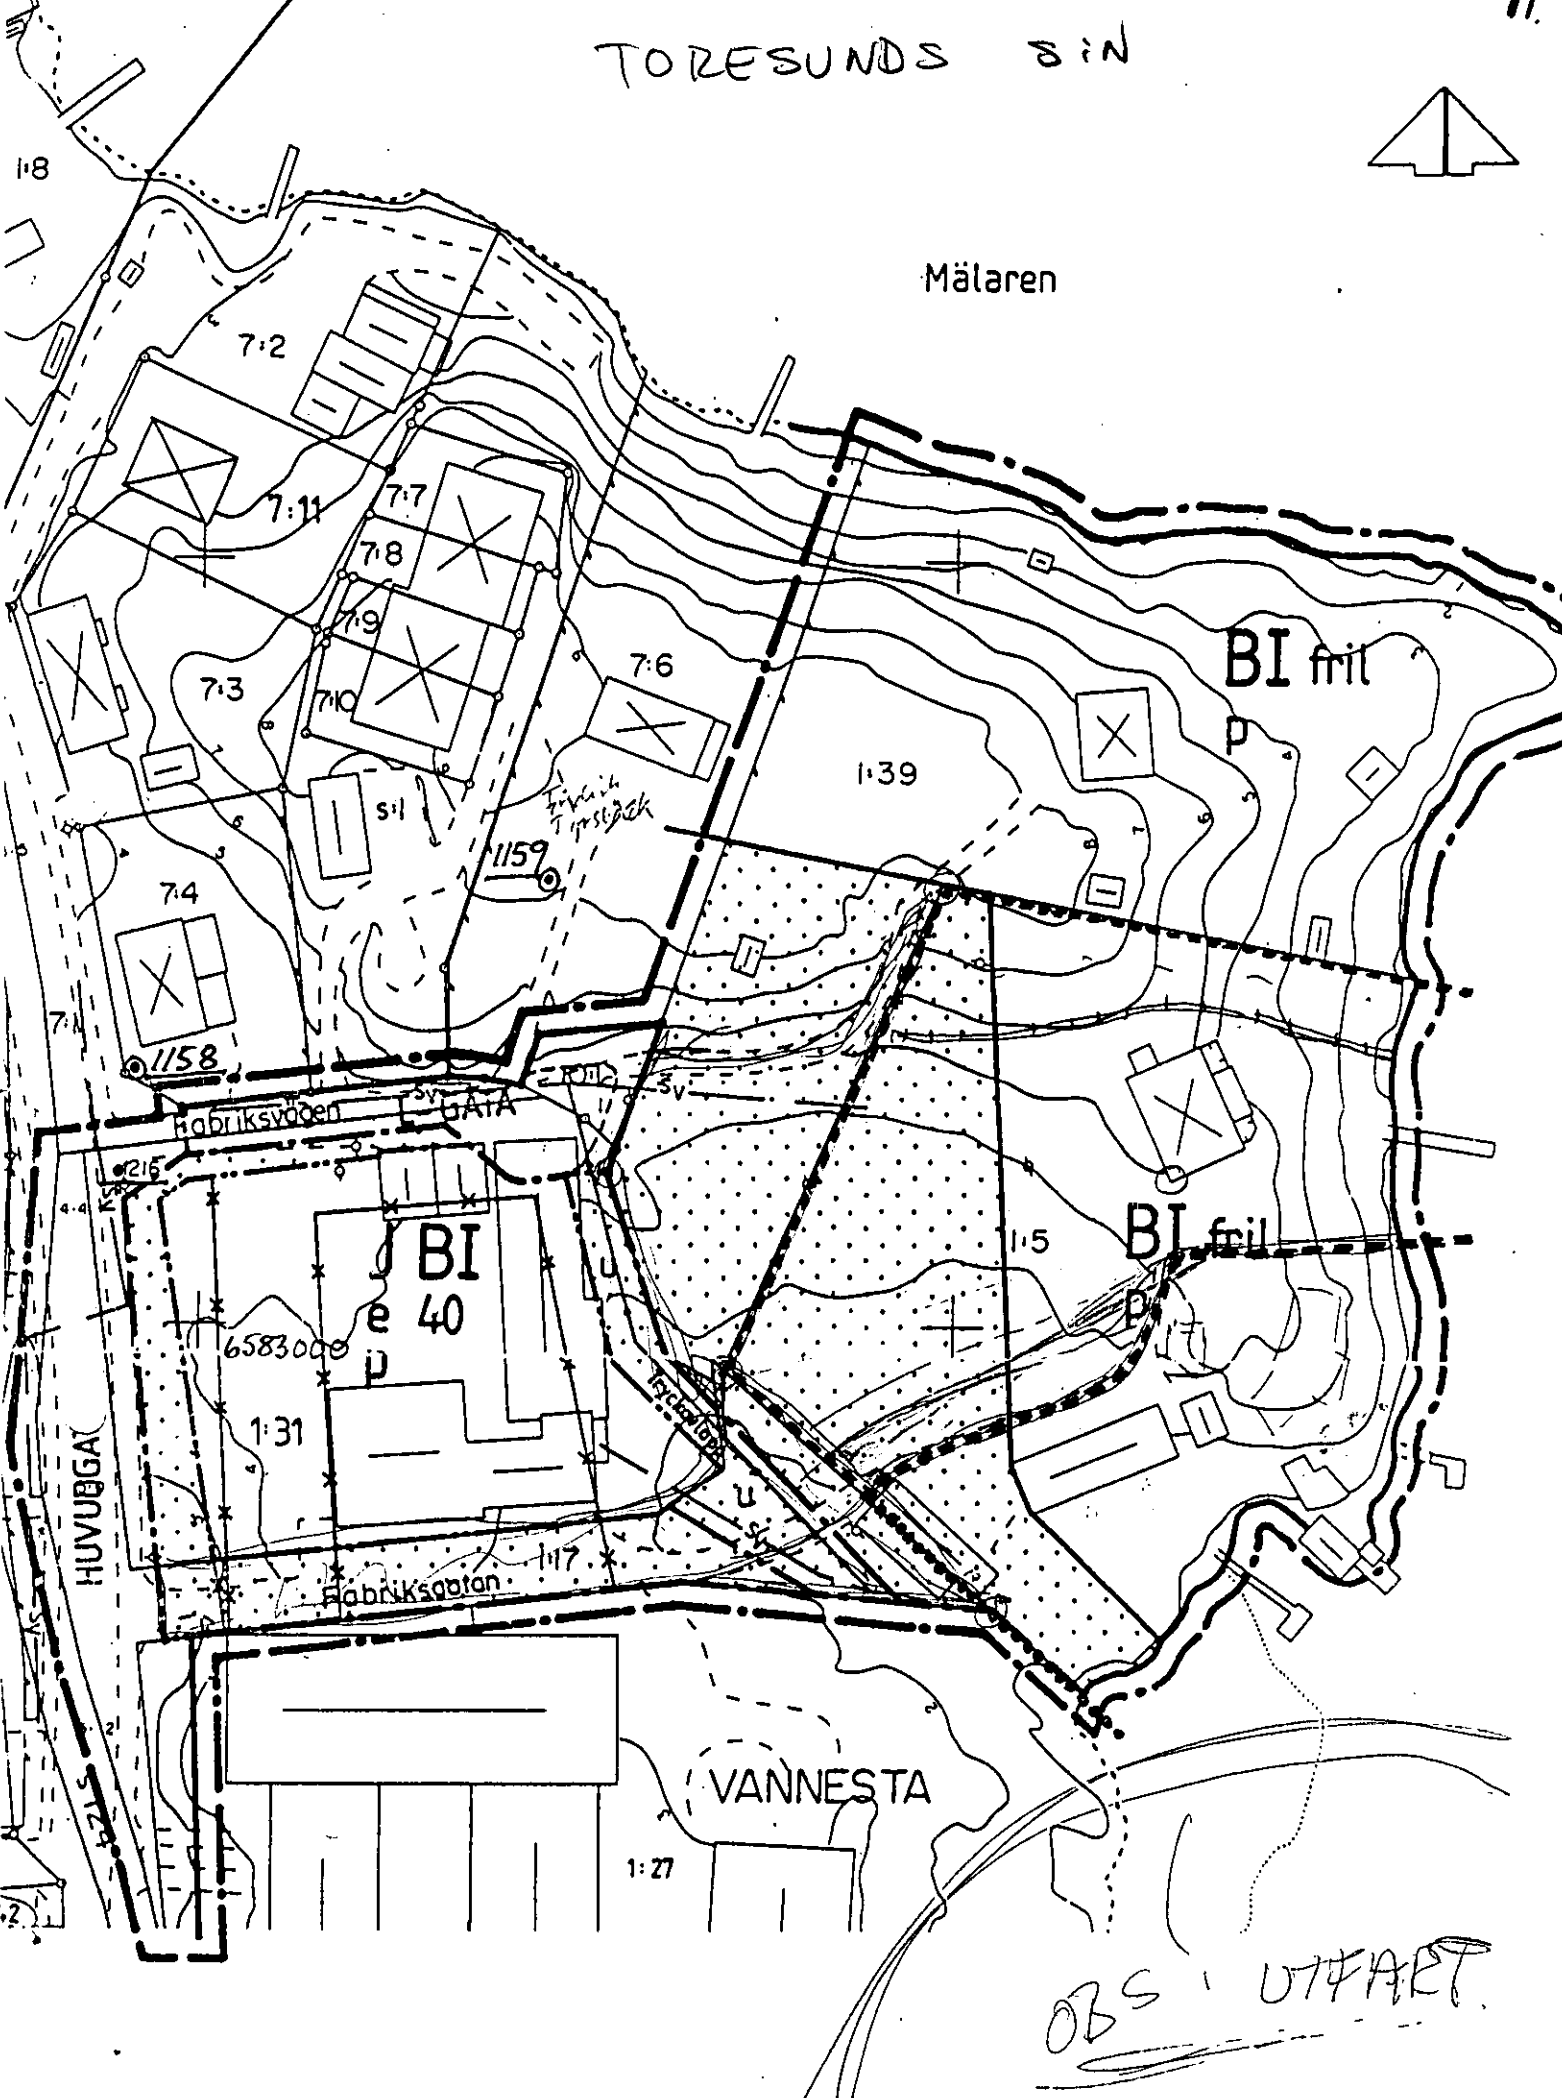

Örnigt
Häck
Stödmur resp. stannmur

Punkter
+
Rutmätspunkt
Skennpunkt i plan resp. 2:3

OBS UTKÄRT

KÖPEBREV

2000 -03- 15

INSKRIVNINGSMYNDIGHETEN
ESKILSTUNA DOMSTOL

Dnr

Inkom 1999 -12- 21

Säljare: Dietlind Seidel (341119-9627)
Alvik, Fabriksgatan 2
640 61 Stallarholmen

99-12-21-10-07

10-07-10611

Köpare: Holger Seidel (610113-9332)
Carina Seidel (700108-0089)
Eidsvollsgt 2 B
N-7030 Trondheim, Norge

Objekt: Lotten A av fastigheten Vannesta 1:5, Strängnäs kommun,
enligt bifogad karta, diariennr DD 99605 Lantmäterimyndigheten
samt hela fastigheten Vannesta 1:17.

Säljaren överlåter härmed till köparen Lotten A av fastigheten Vannesta 1:5
samt hela fastigheten Vannesta 1:17, Strängnäs kommun, för en
överenskommen köpeskilling av kronor 900.000:-
/ niohundra tusen kronor/

Stallarholmen, 1999-12-20

Dietlind Seidel
Dietlind Seidel

Holger Seidel
Holger Seidel

Carina Seidel
Carina Seidel

Säljarens namnteckning bevittnas

Christina Skog
Christina Skog

Kjell Andersson
Kjell Andersson

Köpeskillingen kvitteras

Dietlind Seidel
Dietlind Seidel

Dagboksblad

Ärendenummer
D99605

Ärende Avstyckning från Vannesta 1:5.

Kommun: Strängnäs

Södermanlands län

Datum	Anteckning	Aktbilaga	Signatur
1999-08-04	Ansökan inkommen. (Infört i dagboken 1999-08-09)	A	Auto
1999-08-09	Ärendet upplagt. Ärendeansvarig Karina Liljeroos		Auto
2000-03-15	Köpekontrakt	B	
2000-04-03	Underrättelse avslut utskickad till sakägarna och plan och byggnämnden.		
2000-04-05	Protokoll, förrättningen avslutas	PR	
2000-04-05	Beslut	BE	
2000-04-05	Karta	KA	
2000-05-23	Aktkopia till sakägare		RH