N:1 2081
1939

Byggnadsnämnd. 26/4-39

ING. TILL BYGGNADSNÄMNDEN
5 MAJ 1939

NR 2

KVARTERET NUMMERHÅSTEN NR 6

BJÄLKLAG ÖVER BOTTENVÅNINGEN.

SKALA 1:50

Sektion C-C se ritn. nr 3

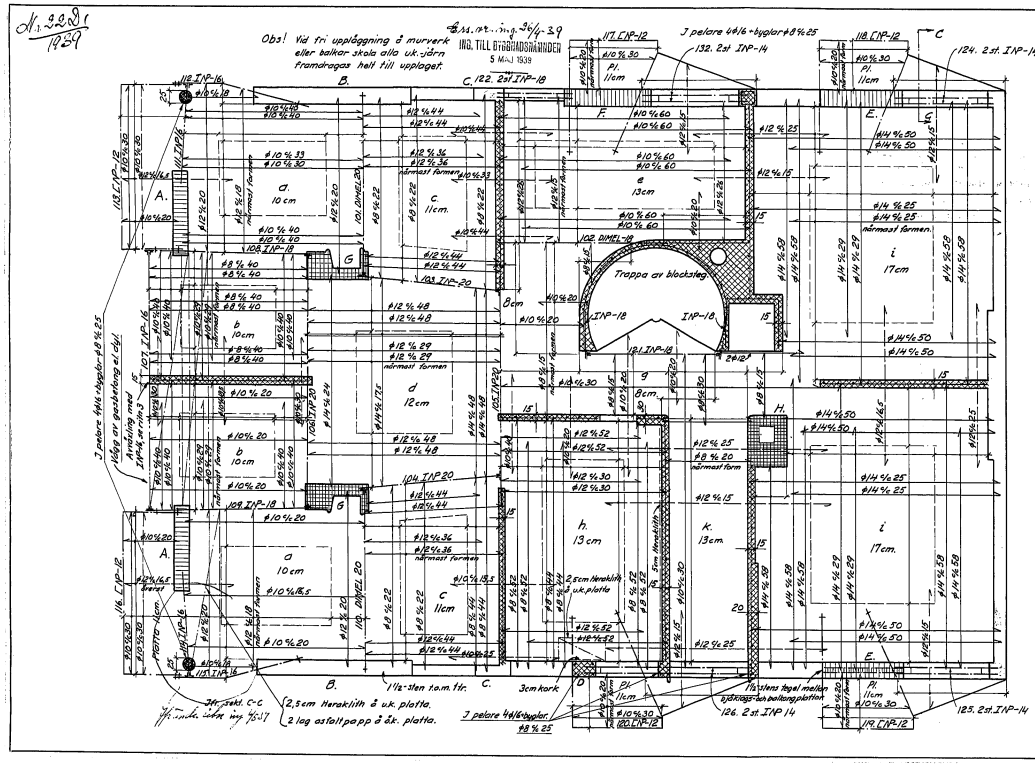

Konstruktionsritning.

Murverk

	A	B	C	D	E	F	G	H
4 tr.								
3 tr.		Isten						
2 tr.								
1 tr.		1½ sten						
B.v.								

betong 1:3:3

hårdbränt tegel i cem-bruk.

lättmurtegel 1/6 i cem-bruk.

1/6-tegel i kalkbruk

Fasadmurverk isoleras inv. med 2,5 cm Heraklith, även hålens mur i kalkbruk. Allmänt om armering och material se ritn. nr. 1.

Balkinvåldingar med JL-80.80.10 och bultar ø20 2 st. i varje flöns. Stagbultar i dubbla balkar ø20 enl. plan.

Stockholm i mars 1939.
Erik Forsdahl