NOCKEBY R Anpassad

LEVERANSOMFATTNING ENLIGT AV A-HUS GODKÄNT AVTAL RESP. TOLO

FÖR FÖRKLARINGAR SE "SYMBOL- OCH TECKENFÖRKLARING 070422"

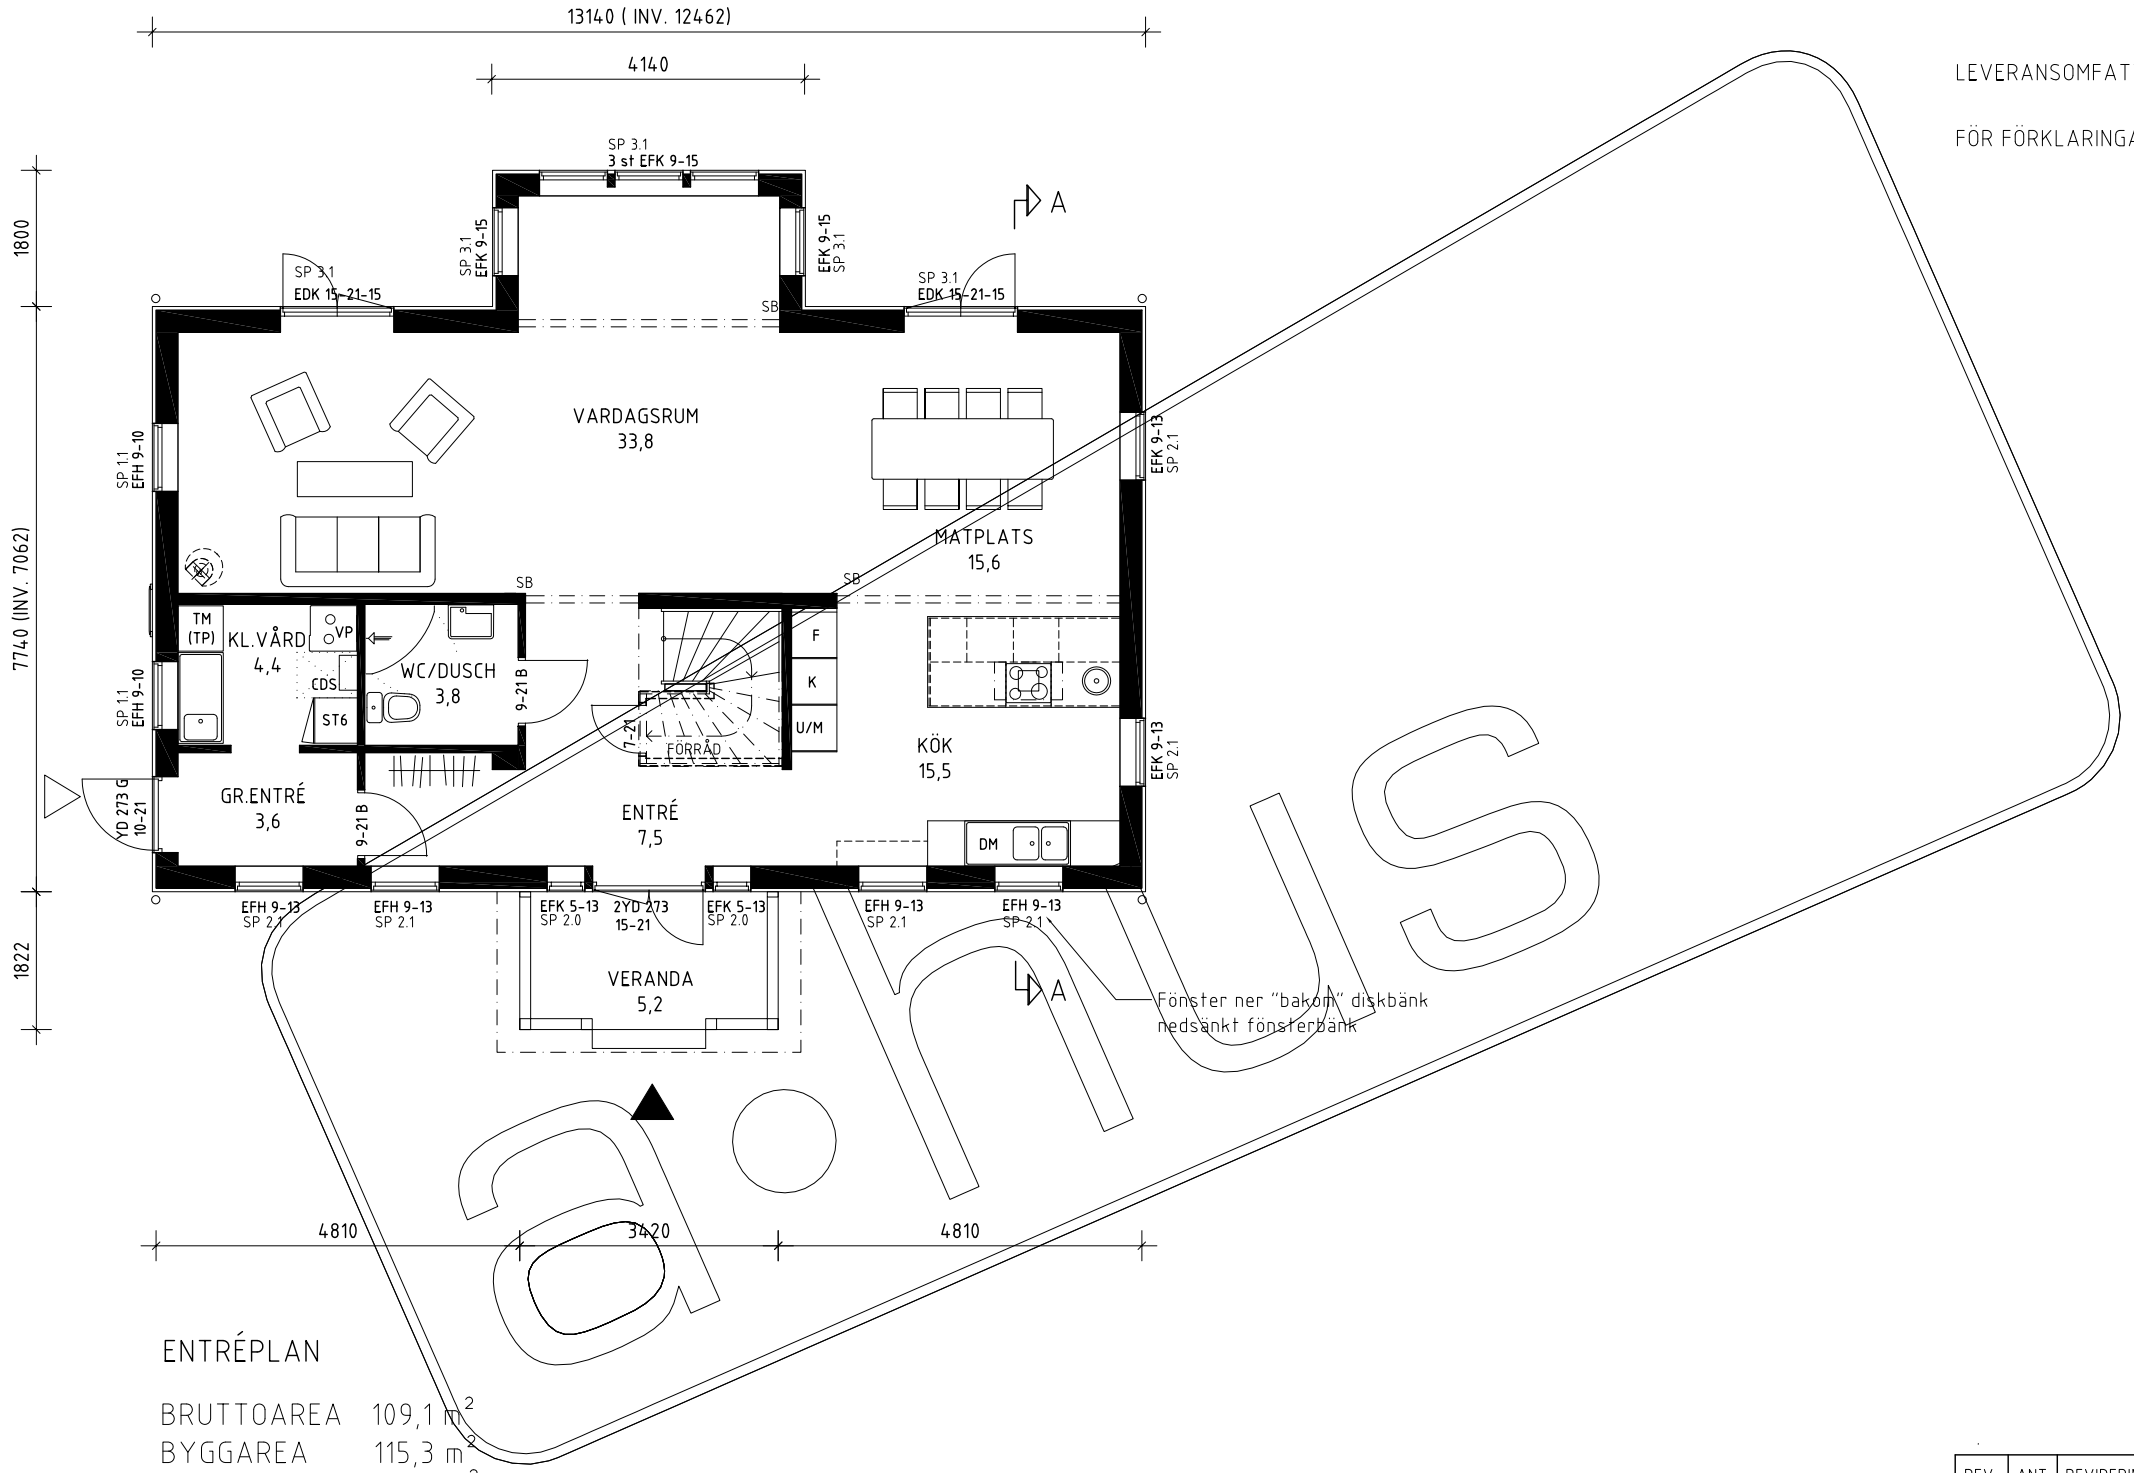

ENTRÉPLAN

BRUTTOAREA 109,1 m^2
BYGGAREA 115,3 m^2
BOAREA 94,2 m^2

REV	ANT	REVIDERINGEN AVSER	SIGN	DATUM	GRANSKAD

FÖRSLAGSHANDLING

a•hus
ETT FÖRETAG I DEROMEGRUPPEN
Box 10418
434 24 KUNGSBACKA
Tel 0300-56 88 00
Fax 0300-56 88 90
www.a-hus.se

RITAD/KONSTRUERAD AV	ORT/DATUM	
PRODUKTUTVECKLING	KUNGSBACKA	2007-04-01

FÖRSLAG	GRANSKAD AV	BYGGLOV	GRANSKAD AV
HA			
ORT/DATUM		ORT/DATUM	
KUNGSBACKA	2009-11-25	KUNGSBACKA	

FASTIGHETSBET
KOMMUN

NYBYGGNAD
ENTRÉPLAN

SKALA: 1:100

PROJEKTNUMMER	RITNINGSNUMMER	REV
09-296	A-P01	

Denna ritning är utesluttande vår egendom och får ej obehörigen användas, kopieras, förevisas för eller utlämnas till annan person och ej heller utnyttjas för tillverkning till annan än oss. Överträdelse härav beivras med stöd av gällande lag.

A-HUS AB

09-296 SONNELIND