


THIS DRAWING AND THE DESIGN ARE OUR PROPERTY AND MUST NOT BE DISCLOSED TO ANY THIRD PERSON WITHOUT PERMISSION.

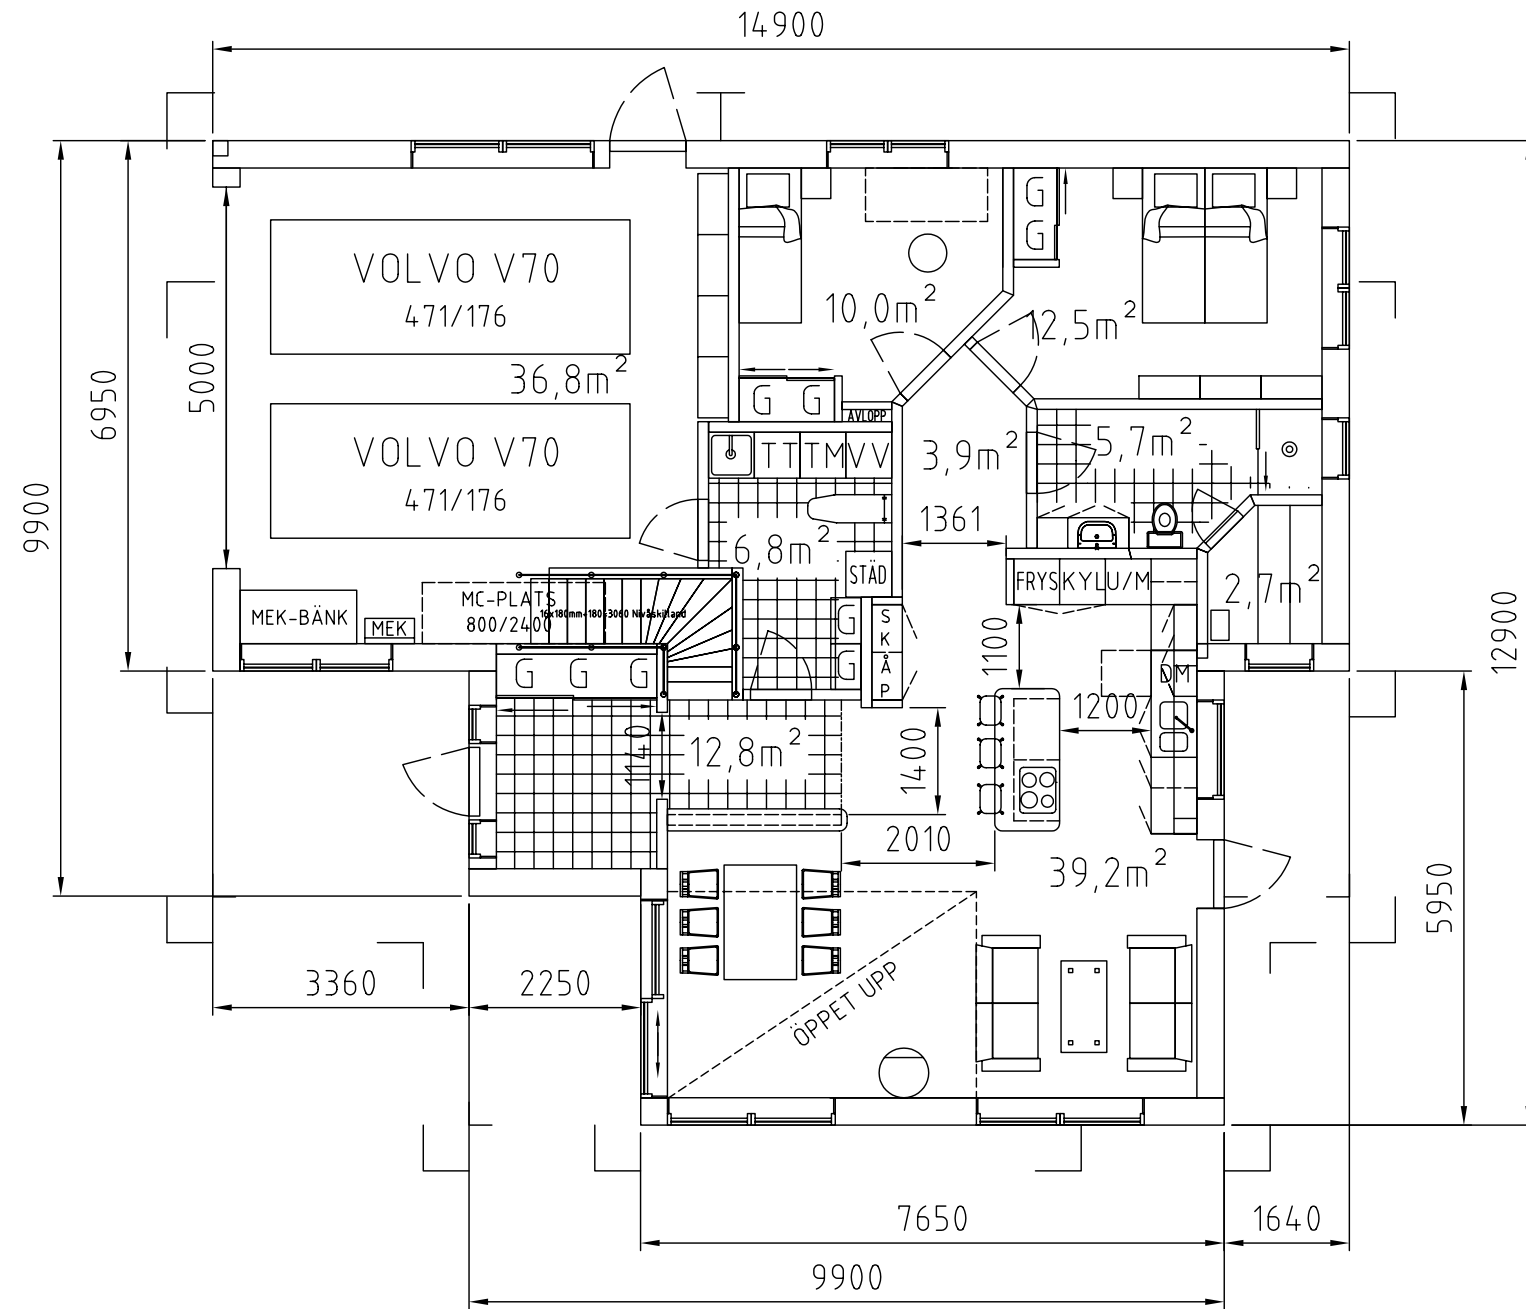

Area Hus & Garage Inv. 136,3m² (Bottenplan)
 (Mätt invändigt mot yttervägg inkl trapp & innerväggar)
 Platta Hus & Garage 155,7m²
 Byggnadsarea 177,3m² (inkl utskjutande tak och balkong i linje med ytterväggar)

Rumsarea exklusive mellanväggar:

Kök+Vardagsrum	39,2m ²
Sovrum 1	12,6m ²
Sovrum 2	10,3m ²
Förråd/Tvätt	6,8m ²
Entré & Trapp	12,8m ²
Hall	3,9m ²
Bad & Toa 1 +Bastu	8,4m ²
Effektiv boarea	94,0m ²
Garage/biarea	36,8m ²

AutoCAD

FILNAMN:

REV	ÄNDRING	DATUM	SIGN

STATUS PRELIMINÄR		TYP -BOTTENPLAN-	
		SIZE A3	SCALE 1:100 VIKT 0
		STEPSIDE PROJECT 09001	RITAD HWE DATUM 090430
			KONT. JJ DATUM 090430
	OBJEKT WILLA WESTERMARK ÄGGESTORP 11:61	SIZE A3	NUMBER 09001-100-01 REV R9
		SIDA 2	AV 4