


FG +32,5


FASAD MOT ÖSTER

BEFINTLIG MARKLINJE

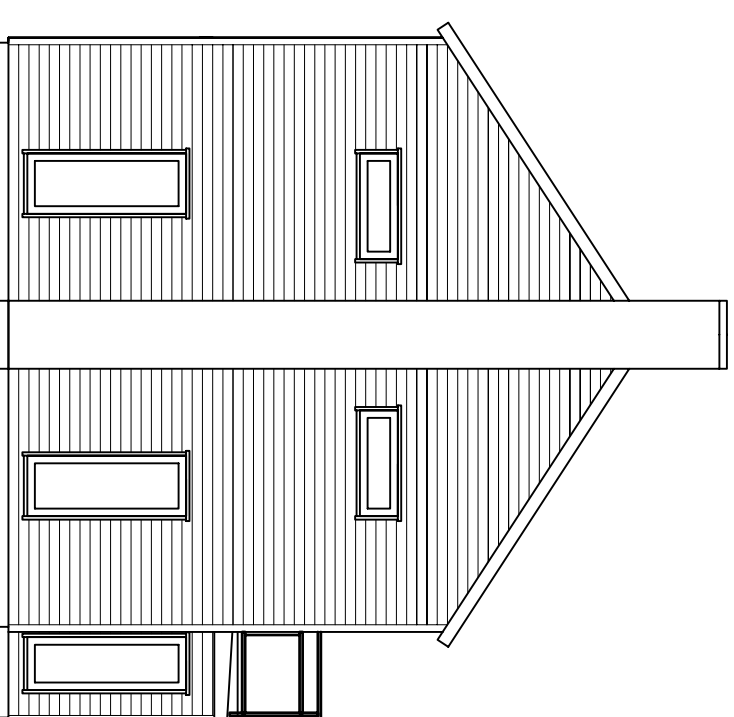


FASAD MOT NORR

BEFINTLIG MARKLINJE

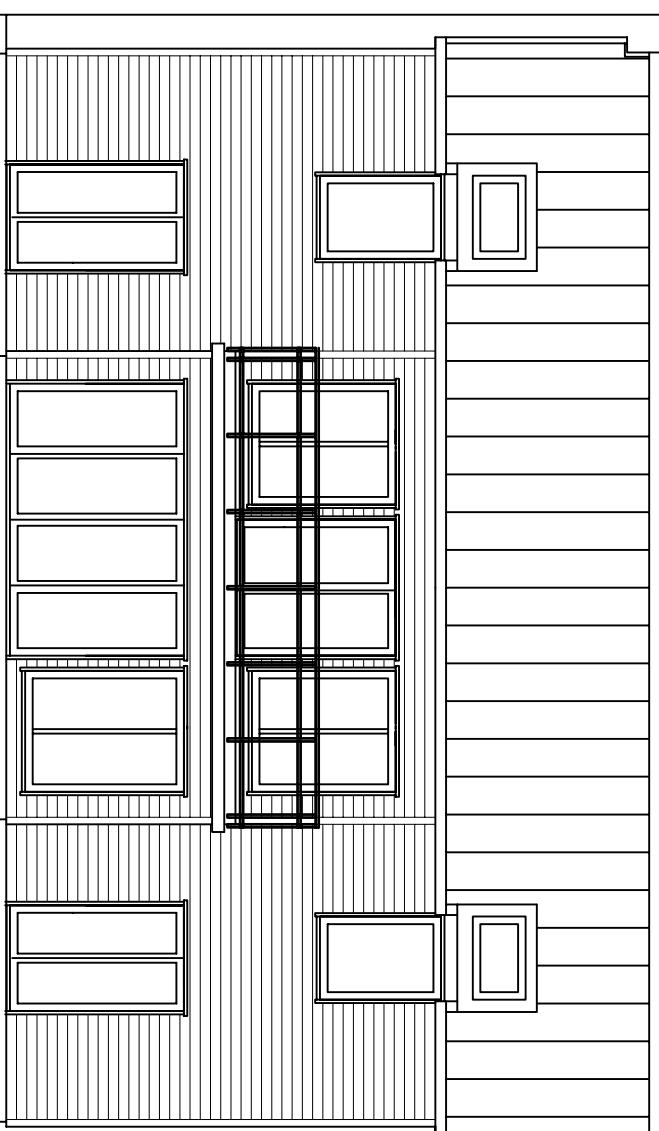

FASAD MOT VÄSTER

BEFINTLIG MARKLINJE

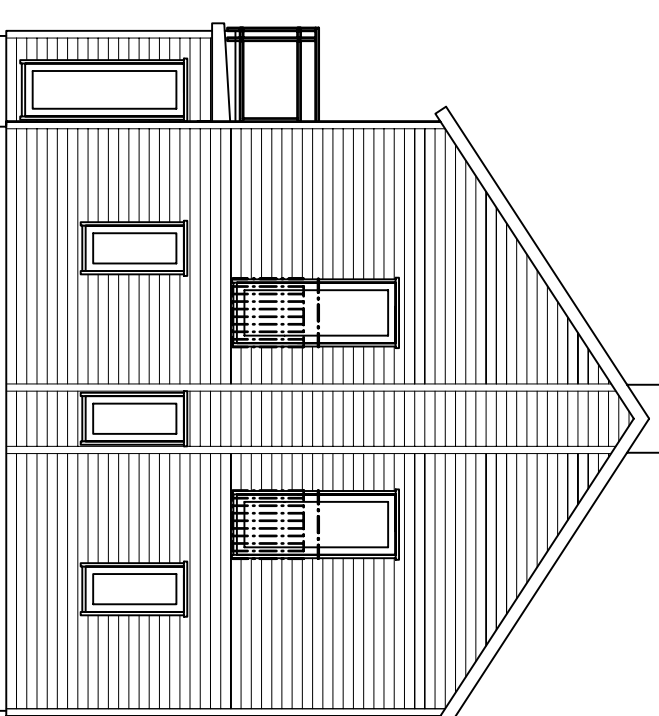

FASAD MOT SÖDER

BEFINTLIG MARKLINJE

BYGGLOVSRITNING

Hustyp: Spec.

DENNA RITNING FÅR EJ ANVÄNDAS UTAN VÅRT TILLSTÅND. ÖVERTRÄDELSE BEIVRAS ENLIGT LAG.

FALUHUS

Box 803, 781 28 BORLÄNGE

Tel: 0243-217 210, Fax: 0243-217 230

Besök: Skäggargården 3, 781 71 BORLÄNGE

Internet: www.faluhus.com

Stockholm 2009-04-08

RITAD AV: KONSTRUERAD AV
GUNNAR SVENSSON

e-post: gunnar.svensson@faluhus.com

Tel: 08-939865

NYBYGGNAD BOSTADSHUS
JAKOBSBERG 2:2781, JÄRFÄLLA KOMMUN
MIKAEL TÄRNSTRÖM

FASADER

SKALA 1:100

A		OMDISPERING AV PLANRITN. MM		GSN	2009-08-31
BET	ANT	ANDRINGEN AVSER	SIGN	DATUM	

AVTALSNUMMER
095-012

RITNINGNUMMER
A2

ANDR BET
A