A2:15

FÖRKLARINGAR:

- ny vägg
- riven vägg
- bef. dörr
- ny dörr
- svängdörr dubbelvägg
- ⑩ etc lägenhetsnummer

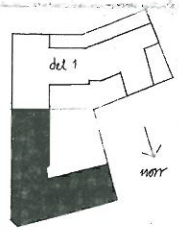

ANBUDSRITNING

REG	ANT	REGISTRERINGEN AVSER	SIGN	DATUM

axelsson & borowski
arkitektkontor
bellmansgatan 5, 117 20 stockholm
08/714 03 80

STOCKHOLM 21.10.80

SKALA 1:100

ARBETSNUMMER

RITNINGSNUMMER A2:15

REG

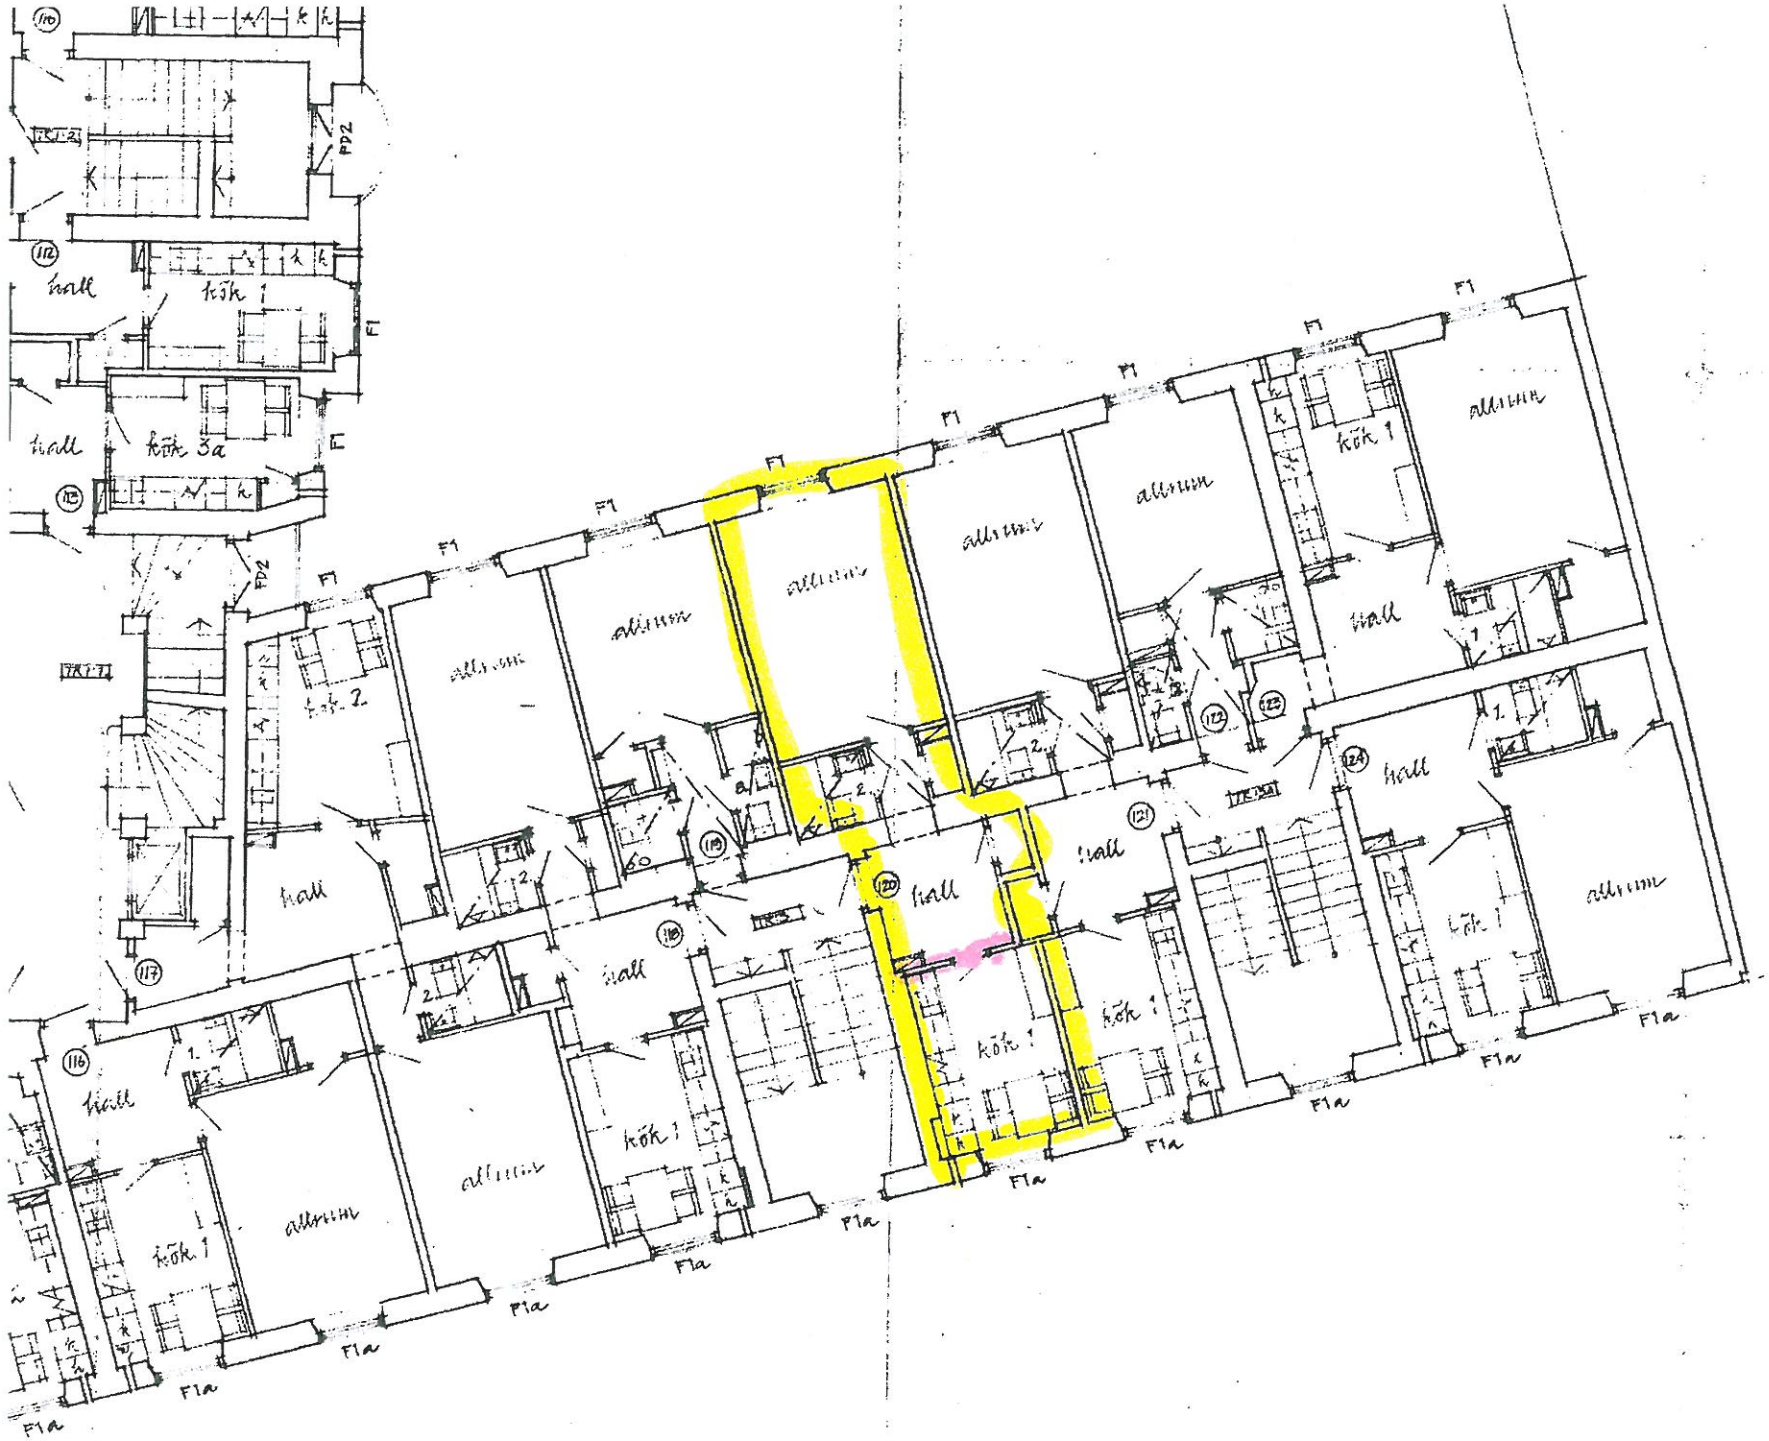
hall
kök 1
kök 3a
kök 2
allrum
F1
F1a
FD2