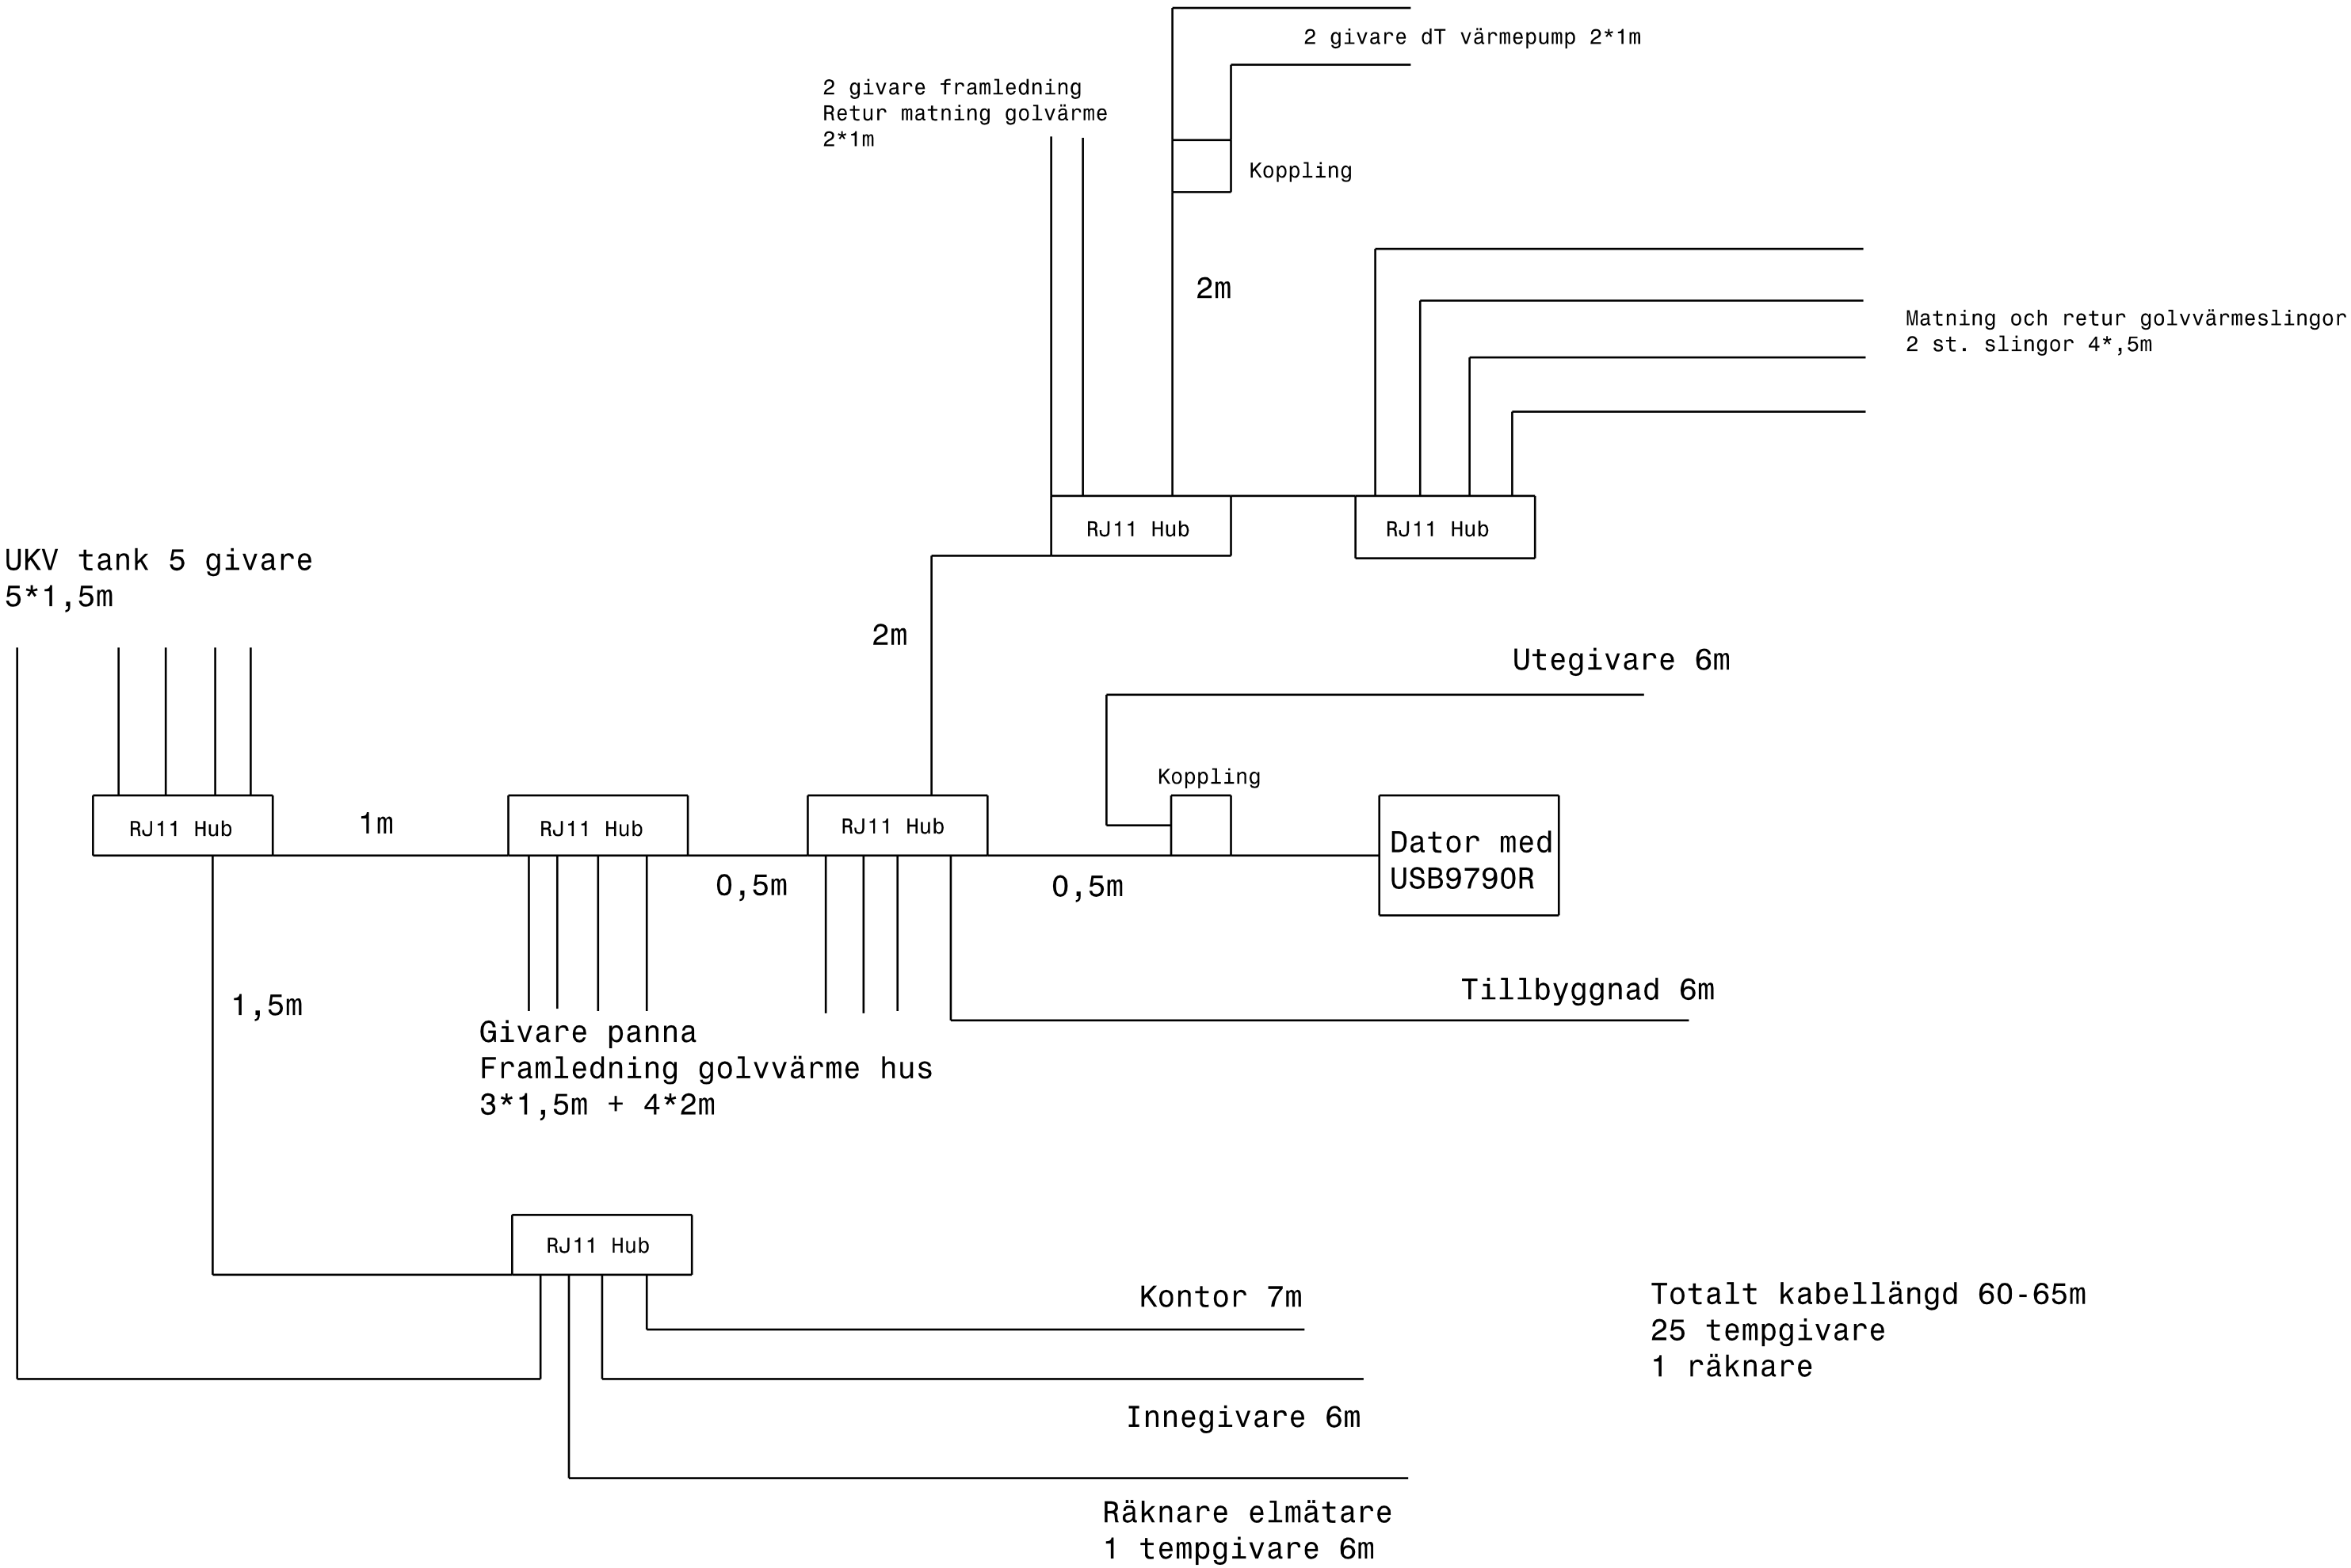
2 givare dT värmepump 2*1m
2 givare framledning
Retur matning golvärme
2*1m
Koppling
2m
Matning och retur golvvärmeslingor
2 st. slingor 4*,5m
RJ11 Hub
RJ11 Hub
UKV tank 5 givare
5*1,5m
2m
Utegivare 6m
Koppling
RJ11 Hub
1m
RJ11 Hub
RJ11 Hub
Dator med
USB9790R
0,5m
0,5m
Tillbyggnad 6m
1,5m
Givare panna
Framledning golvvärme hus
3*1,5m + 4*2m
RJ11 Hub
Kontor 7m
Totalt kabellängd 60-65m
25 tempgivare
1 räknare
Innegivare 6m
Räknare elmätare
1 tempgivare 6m