


Deessa ritningar tillhör Trivselhus AB och är skyddade enligt upphovsrätten (UPL). De får inte kopieras, spridas eller i övrigt ändras utan upphovsmannens medgivande.


Sökväg: R:\Order\10783\10783\_9.dwg  
Senast plottad: Jan 12, 2012 - 13:34 av hanna

A3 420 x 297mm

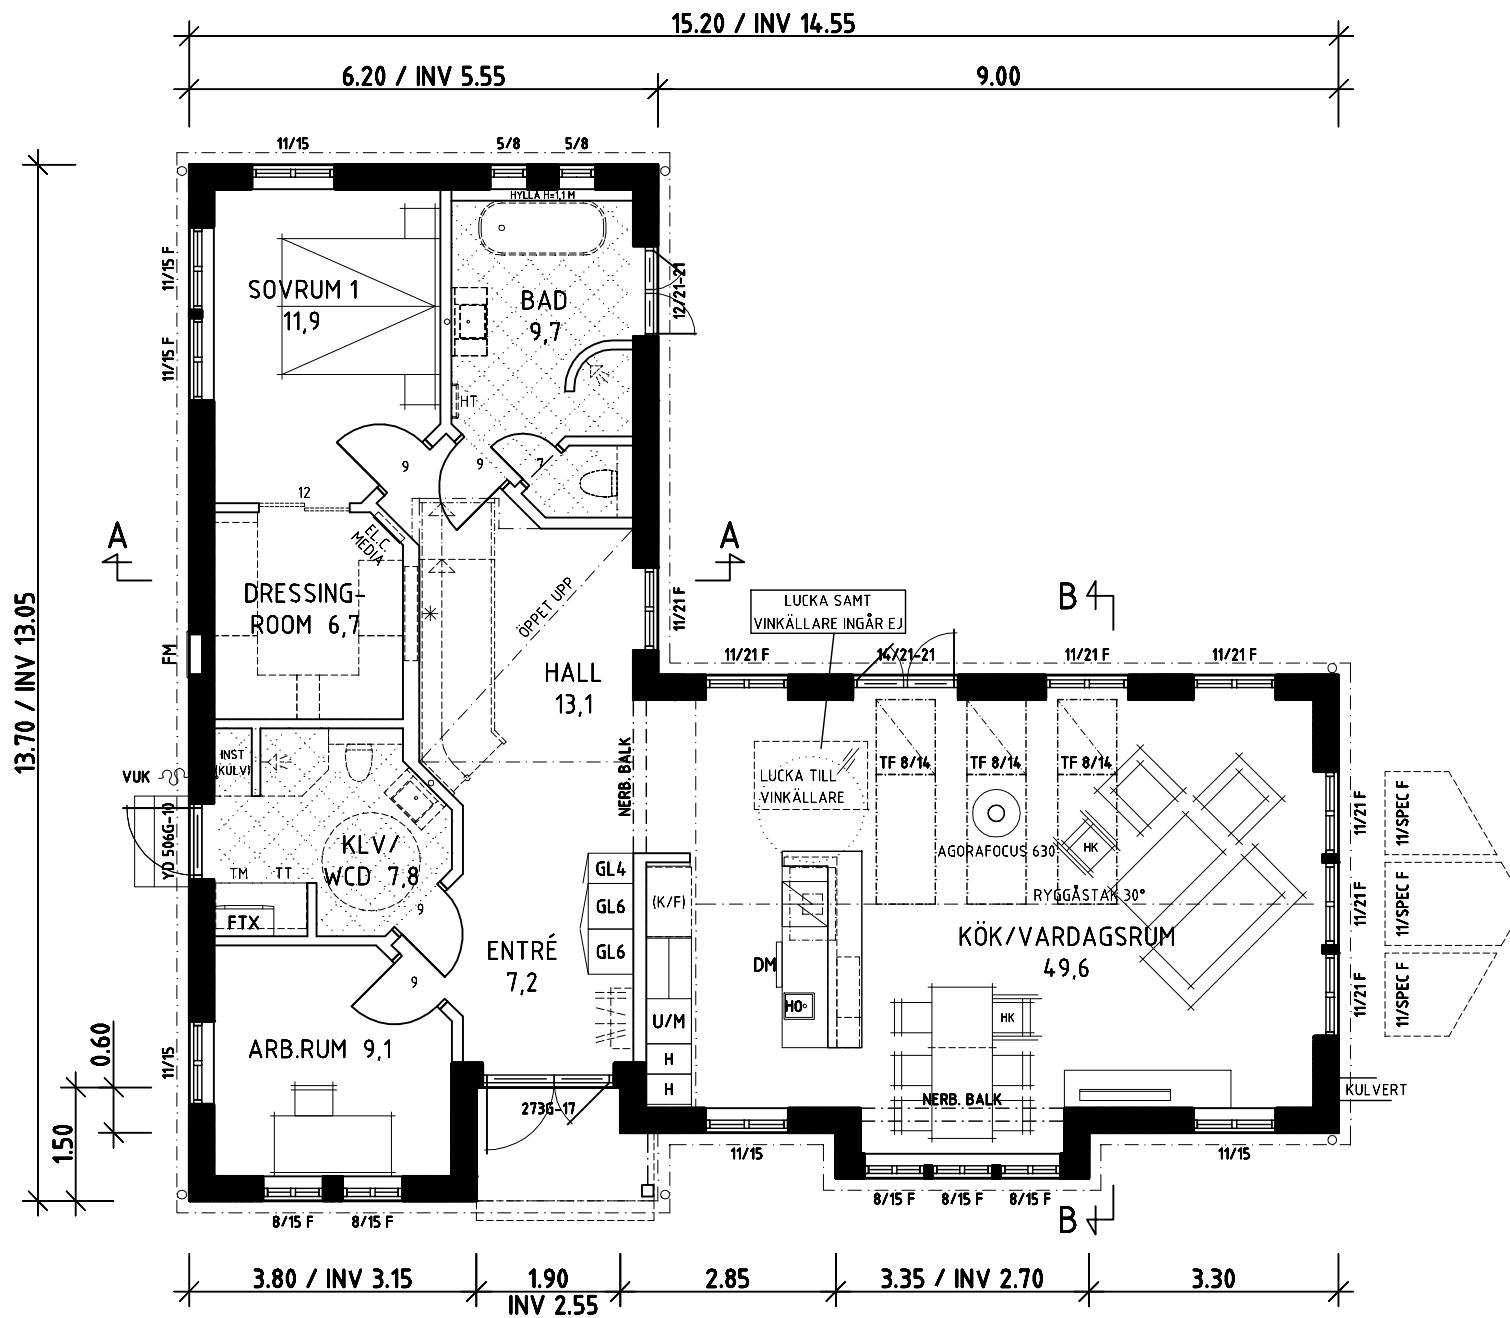

**ENTRÉPLAN**

BOAREA 119,0 M<sup>2</sup>  
BYGGNADSAREA 141,3 M<sup>2</sup>  
INVÄNDIG AREA 119,0 M<sup>2</sup>

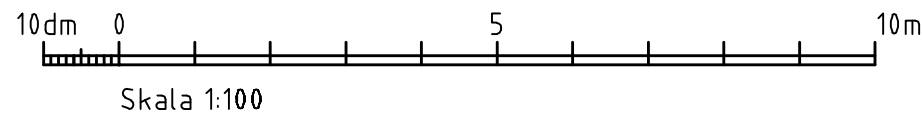

BETRÄFFANDE INREDNING/BYGGNADSDELARNAS  
LEVERANSOMFATTNING, SE GÄLLANDE AVTAL.


EV. LEDNINGSSCHAKT OCH TRUMMOR FÖR  
VENTILATION OCH AVLOPP ÄR EJ REDOVISADE.  
FÖRLÄGGNING FRAMGÅR AV INSTALLATIONSRTNING.

**FÖRKLARINGAR – HUVUDRITNING**


**SYMBOLER OCH FÖRKORTNINGAR**

- FÖRBEREDD FÖR REDOVISAD INREDNING
- AVLOPPSSTAM
- STUPRÖR
- \* GOLVVÄRMEFÖRDELARE
- ▨ KLINKER, INGÅR EJ
- ▩ ANNAT GOLVMTRL, INGÅR EJ

- B9 = BRÖSTNINGSHÖJD
- CD = CENTRALDAMMSUGARE
- DM = DISKMASKIN
- F = FASTA FÖNSTER, ÖVRIGA ÖPPNINGSBARA
- FG = FÄRDIGT GOLV
- FH 38° = FÖRHÖJT VÄGGGLIV 38°
- FKG = FÖRESLAGET KÄLLARGOLV
- FM = FASADMÄTARSKÅP
- FSH = FÖRESLAGEN SOCKELHÖJD
- FV = FÖRVARING
- G = GARDEROB
- H = HÄRDAT GLAS
- HK = GRUNDLÄGGANDE TILLGÅNGLIGHET  
FÖR MANUELL RULLSTOL
- HS = HÖGSKÅP
- HT = HANDDUKSTORK
- KB = KOMBIBEREDARE
- KFV = KÖKSFÖRVARING
- PRD = POOLRUMSDÖRR
- RÅ = RÅGLAS
- SG = SKJUTDÖRR FÖR GARDEROB
- SKD = SKJUTDÖRR
- SKF = DÖRR TILL KÖKSFÖRVARING
- SSD = SOCKELUGDOSA
- ST = STÄDSKÅP
- TF = TAKFÖNSTER
- TG = TOMTGRÄNS
- TM = TVÄTTMASKIN
- TS = TORKSKÅP
- TT = TORKTUMLARE
- U/M = UGN/MICRO
- VK = VALVKARM
- VM = VATTENMÄTARE
- VP = VÄRMEPUMP
- VT = VOLYMTANK
- VUK = VATTENUTKASTARE
- VVB = VARMVATTENBEREDARE
- ÖK = ÖPPNINGSKARM
- ÖS = ÖPPEN SPIS

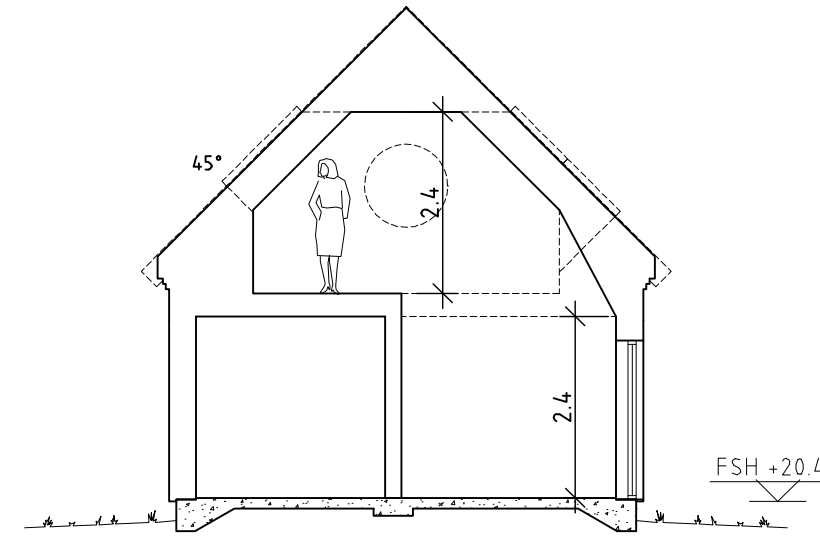

SEKTION A-A

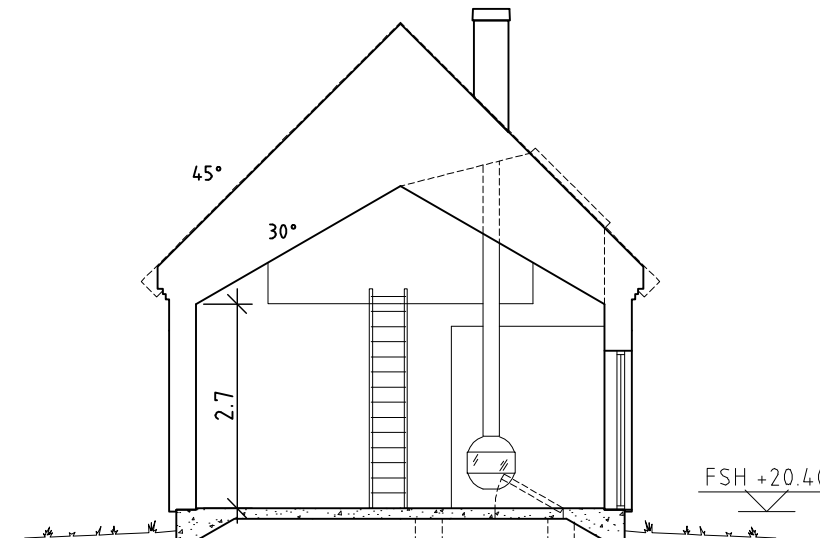

SEKTION B-B

I	120112	ÄNDRAT STORLEK PÅ KOMMODER I BAD o WCD	HI
H	111222	FLYTAT BLANDARE/AVLOPP TILL DUSCHEN (BAD)	HI
G	111219	REV. ENLIGT SLUTBESTÄLLNING	HI
F	111208	KÖK, KLIV/WCD, BAD, YD	HI
E	111123	KOMMODER, DUSCH, WC-STOLAR, K/F, TRAPPA INGÅR EJ	HI
D	111116	VUK, HYLLA/BLANDARE BADKAR, WC-STOLAR	HI
C	111006	FSH, KÖK, BAD, YD	HI
B	110907	FÖNSTER I BAD	HI
A	110906	BREDDAT o FÖRLÄNGT HUSKROPP A, PLANLÖSNING, YD	HI

SÄLJARE DENNIS LUND		SÄLJKONTOR HALMSTAD		REV.	DATUM	AVSER	SIGN.
<p><b>Trivselhus AB</b> 570 10 Korsberga Tel. 0383/208 00 Fax.0383/208 90</p>				FASTIGHET			
				TOREKOV 98:124 BÅSTAD KOMMUN			
<p><b>Trivselhus AB</b> 570 10 Korsberga Tel. 0383/208 00 Fax.0383/208 90</p>				NAMN			
				LAJLA AF TROLLE			
SIGN	HI	SYSTEM	P240	HUSTYP	DV-SPECIAL		
DATUM	110818	SKALA	1:100	ORDER/PROJEKT	10783	GRANSK	
RITNING							NR
ENTRÉPLAN, SEKTION							A01