


PLAN 2

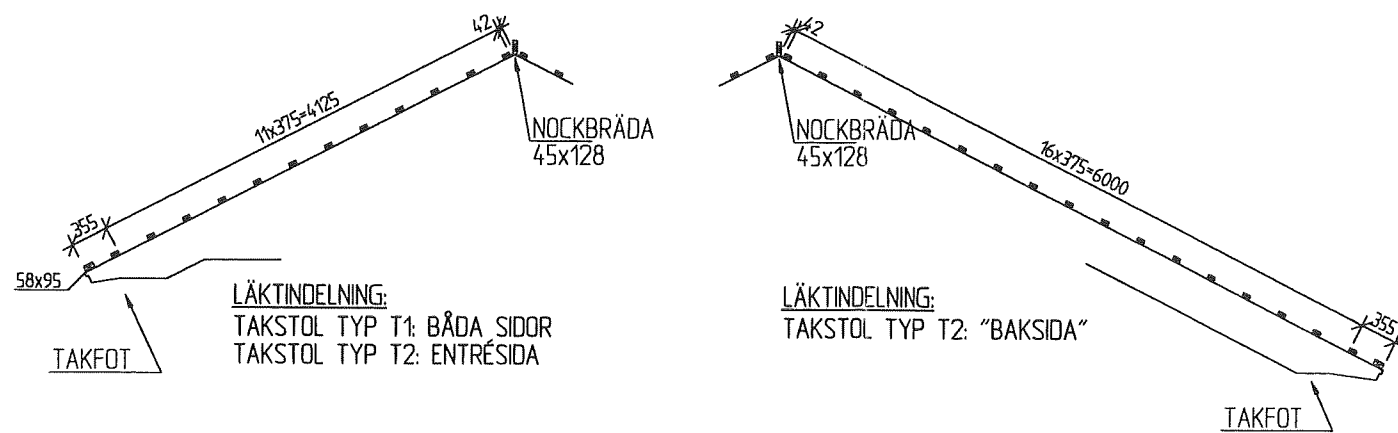

HABELIA
Bygg- & Cadteknik AB
BOX 263, BRUNNSGRÄND 7
831 23 ÖSTERSUND
TFN 063-57 12 20 FAX 063-57 12 29

JÄMTLANDS BYGGEN
Box 30 HÄMMEÅ
830 70 HÄMMEÅ
Telefon: 0844-64 21 00
Telefax: 0844-64 21 03
e-post: info@jamtlandsbyggen.se

RITAD KONSTRUERAD GRANSKAD ARBETSNUMMER
BF 1027-99028

DATUM UNDERSKRIFT

991220

RELATIONSRTNING 000811			
BET	ANT	ÄNDRINGEN AVSER	DATUM
BYGGHANDLING			
SMÅA VAXHOLM, KULLÖN Kv EKEN, PARHUS B1, HUS 36, 37 PLAN 2 MÅTT OCH LITTRERING			
KOD TYP POS	RITNINGNUMMER	SKALA 1:50/A2	
	14-3637		