


175017

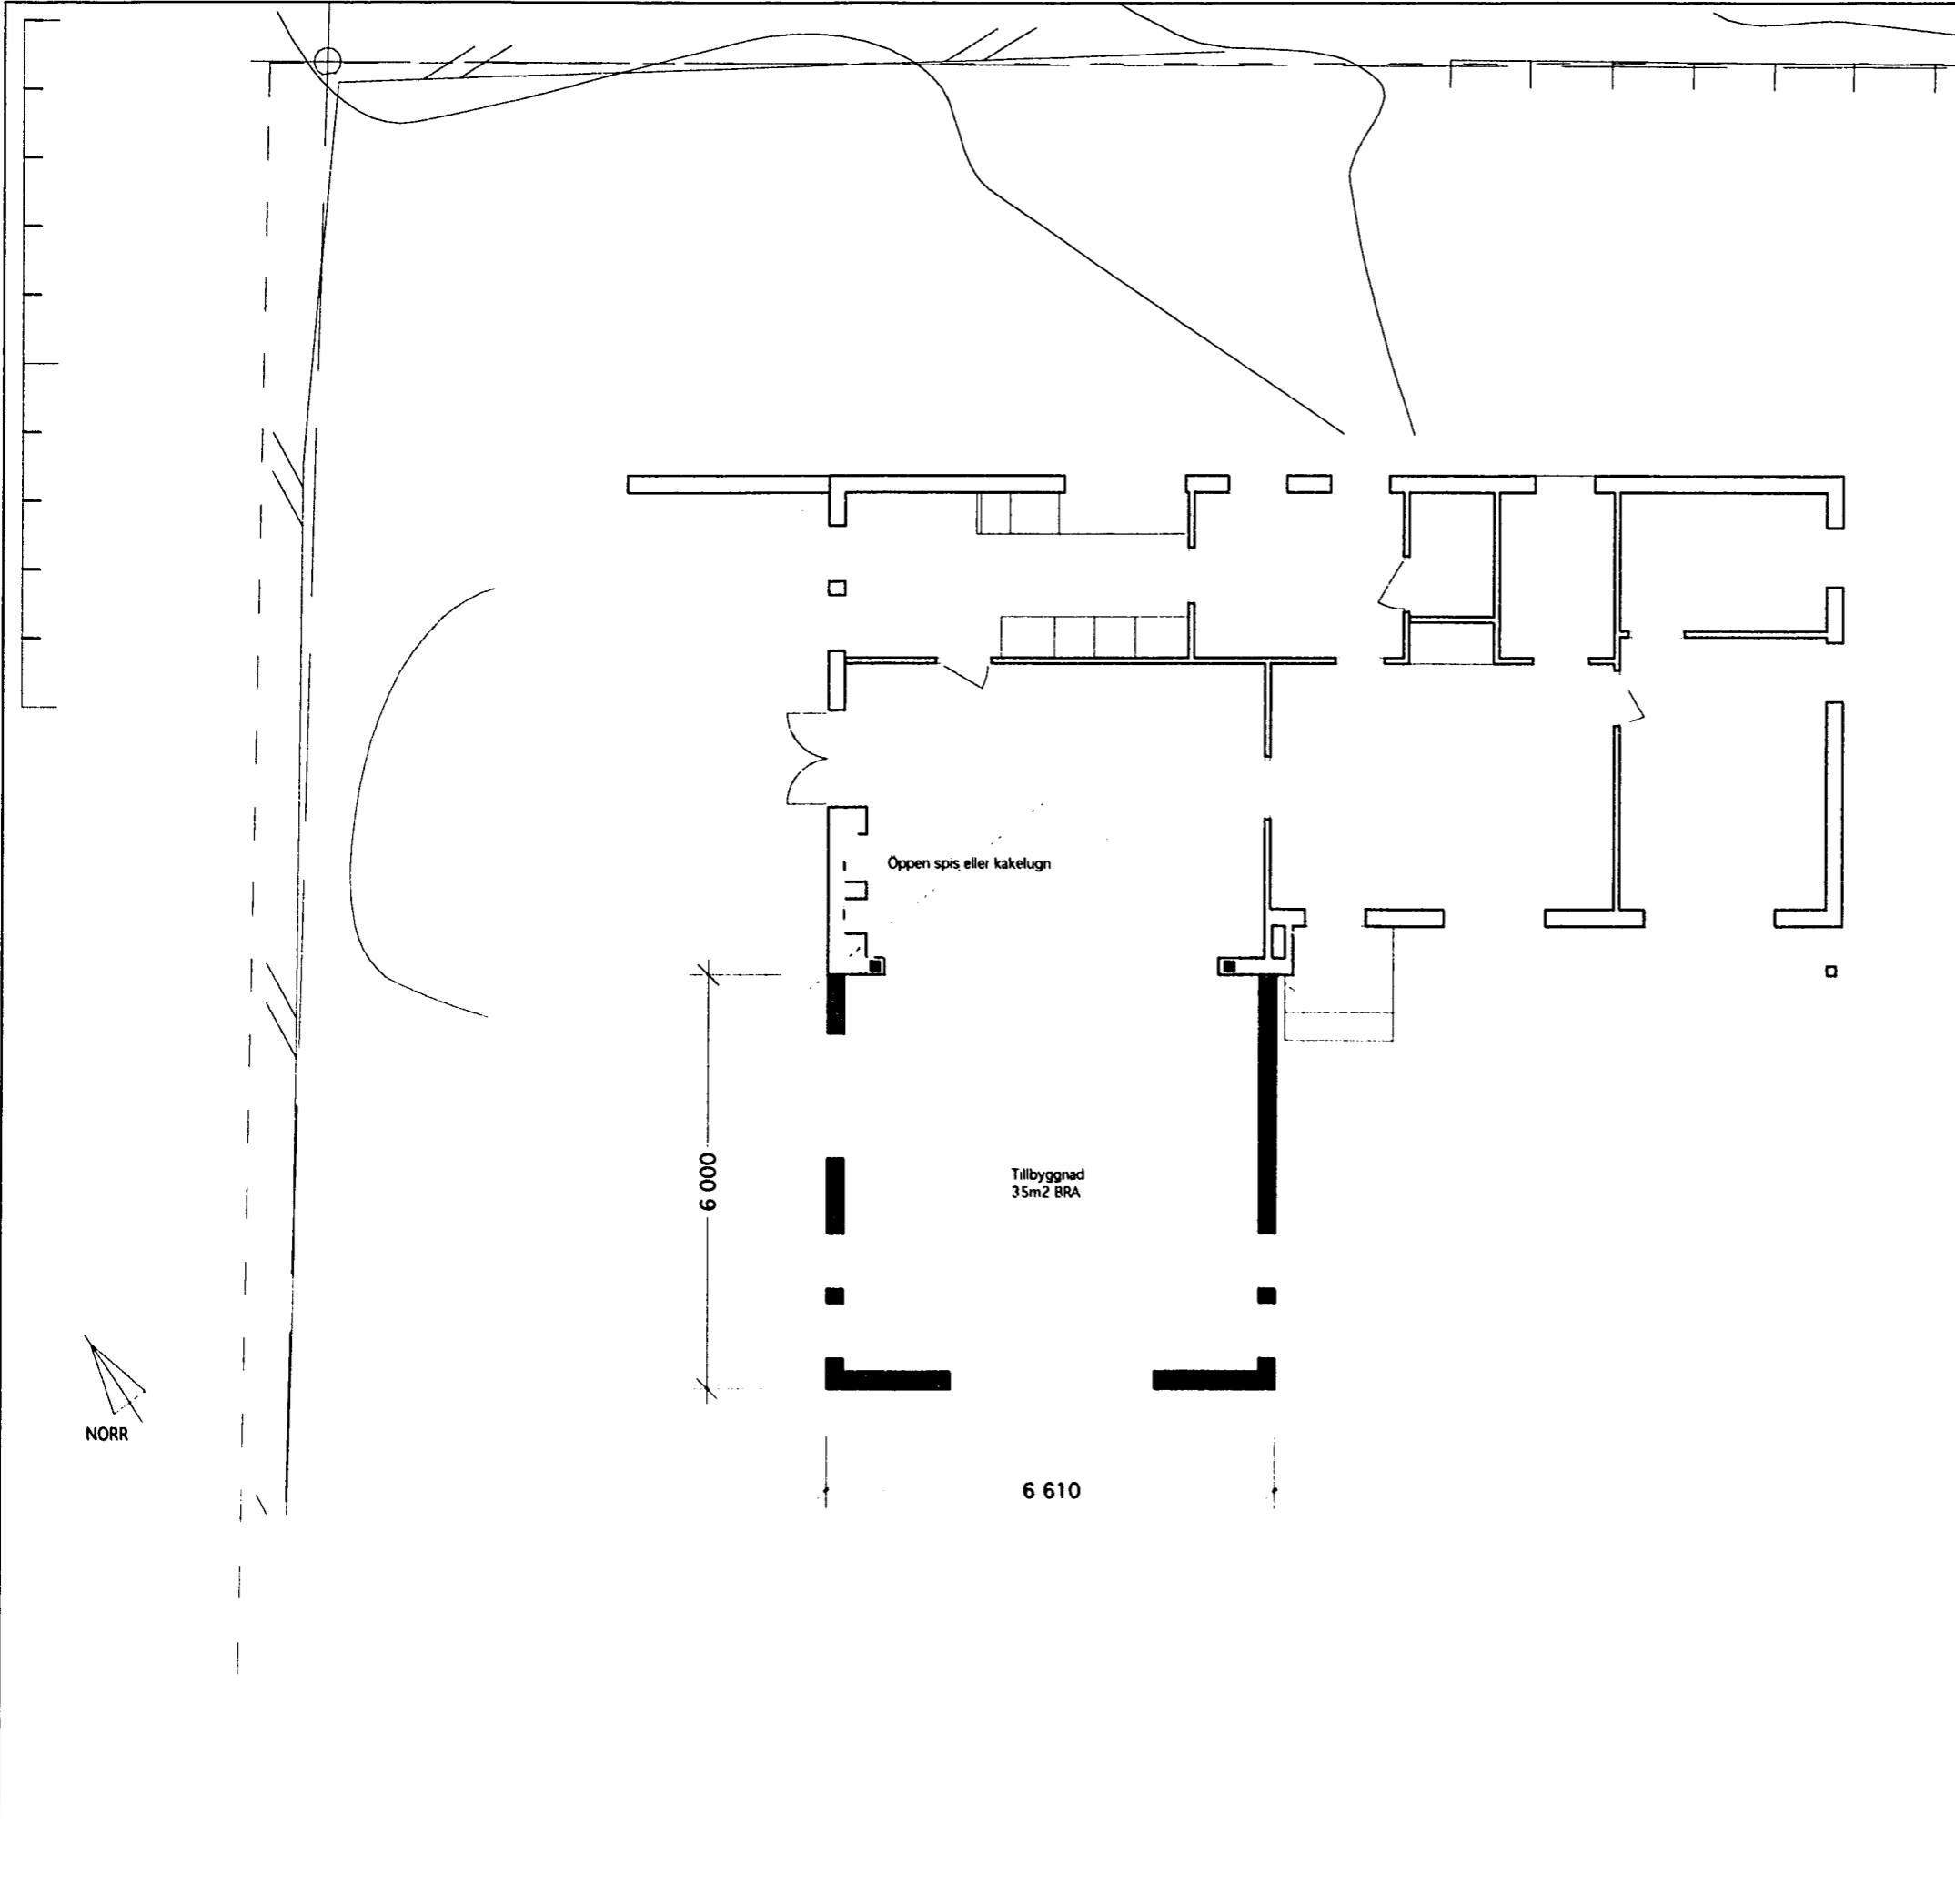

JÄRFÄLLA KOMMUN  
 Miljö- och bygglövsnämnden  
 Tillhör beslut  
 2007 -03- 13  
 Nr. 108

JÄRFÄLLA KOMMUN  
 Miljö- och bygglövsnämnd  
 2007 -02- 2 1  
 Dnr LOV 07-118  
 Handläggare

REV	ANT	AVSEENDE	SIGN	DATUM
<b>Engblom Arkitektkontor</b>				
Birger Jarls torg 7 11128 Stockholm tfn 08-21 75 10 fax 08-21 75 15 mail te@engark.se				
<b>BYGGNADSLOVSHANDLING</b>				
RITNINGEN AVSER				
Villa Carin, Morkullevägen 10 Tillbyggnad bostadshus Plan BV				
SKALA 1:100				
KONSTRUERAD AV/HANDLAGGARE		RITAD AV	GRANSKAD AV	
TE		TE		
DATUM				
2007-02-05				
ARBETSNUMMER			REV	
A:1				

