



189898

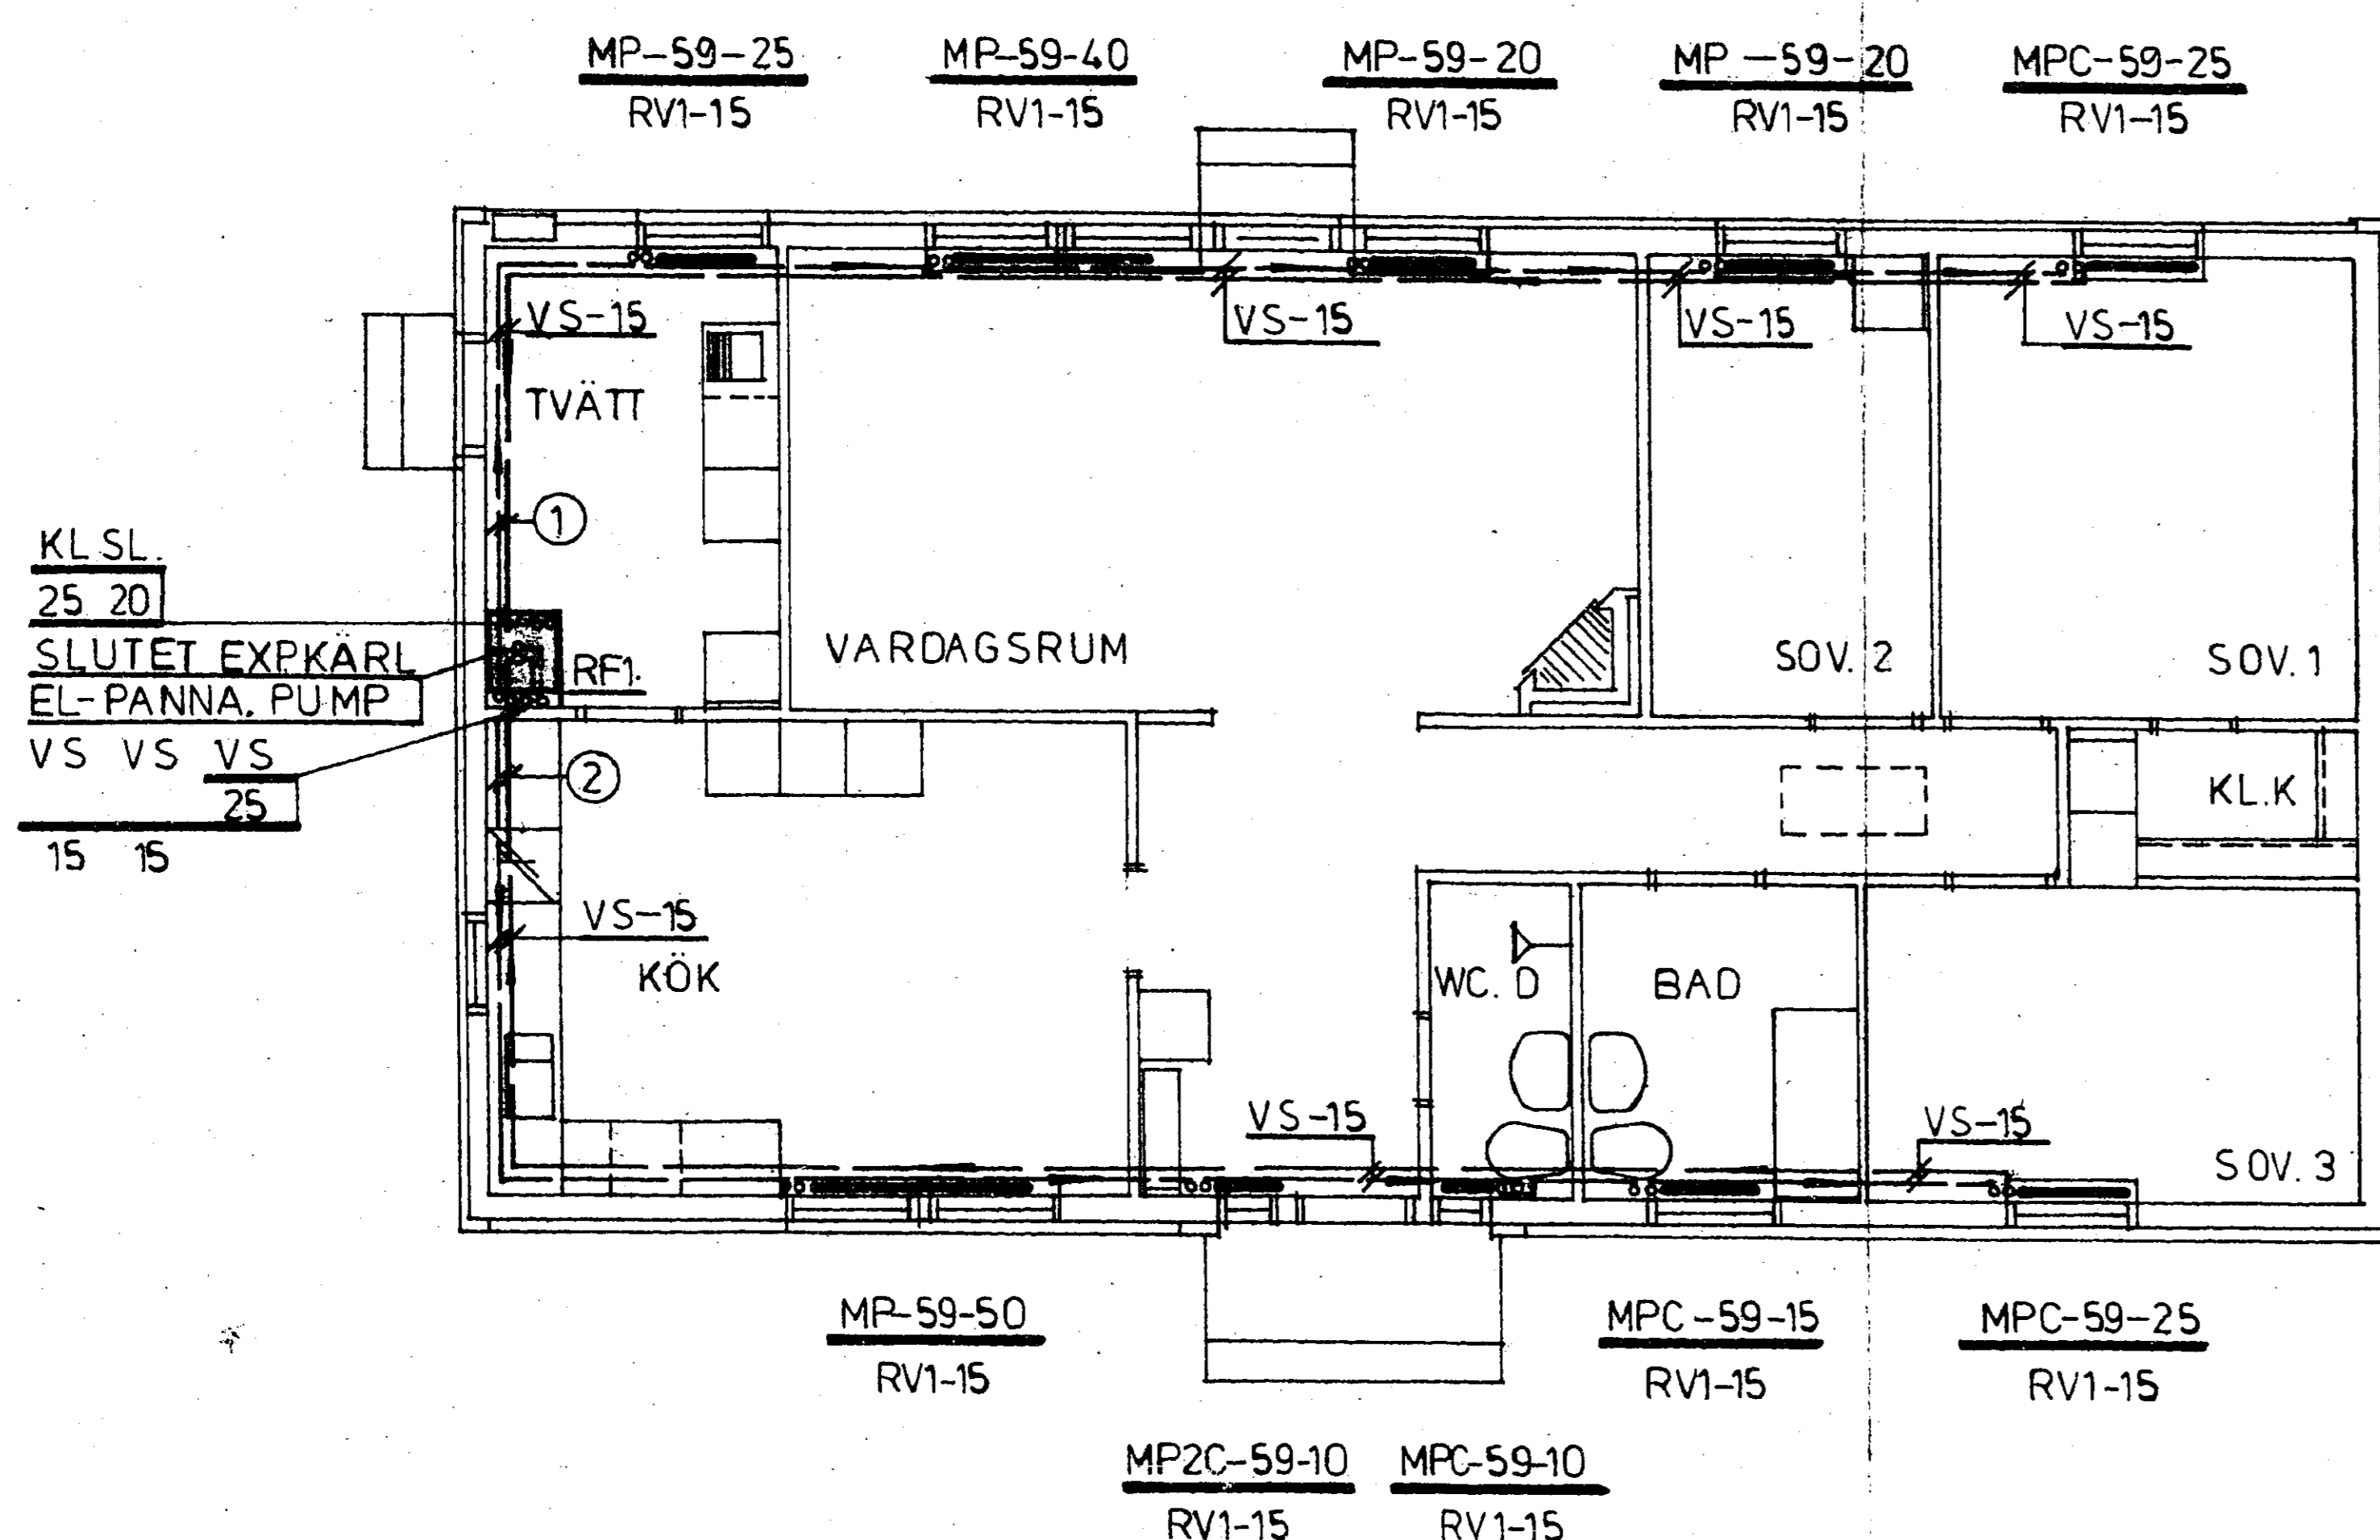

KL SL
25 20
SLUTET EXPKÄRL
EL-PANNA, PUMP
VS VS VS
25
15 15

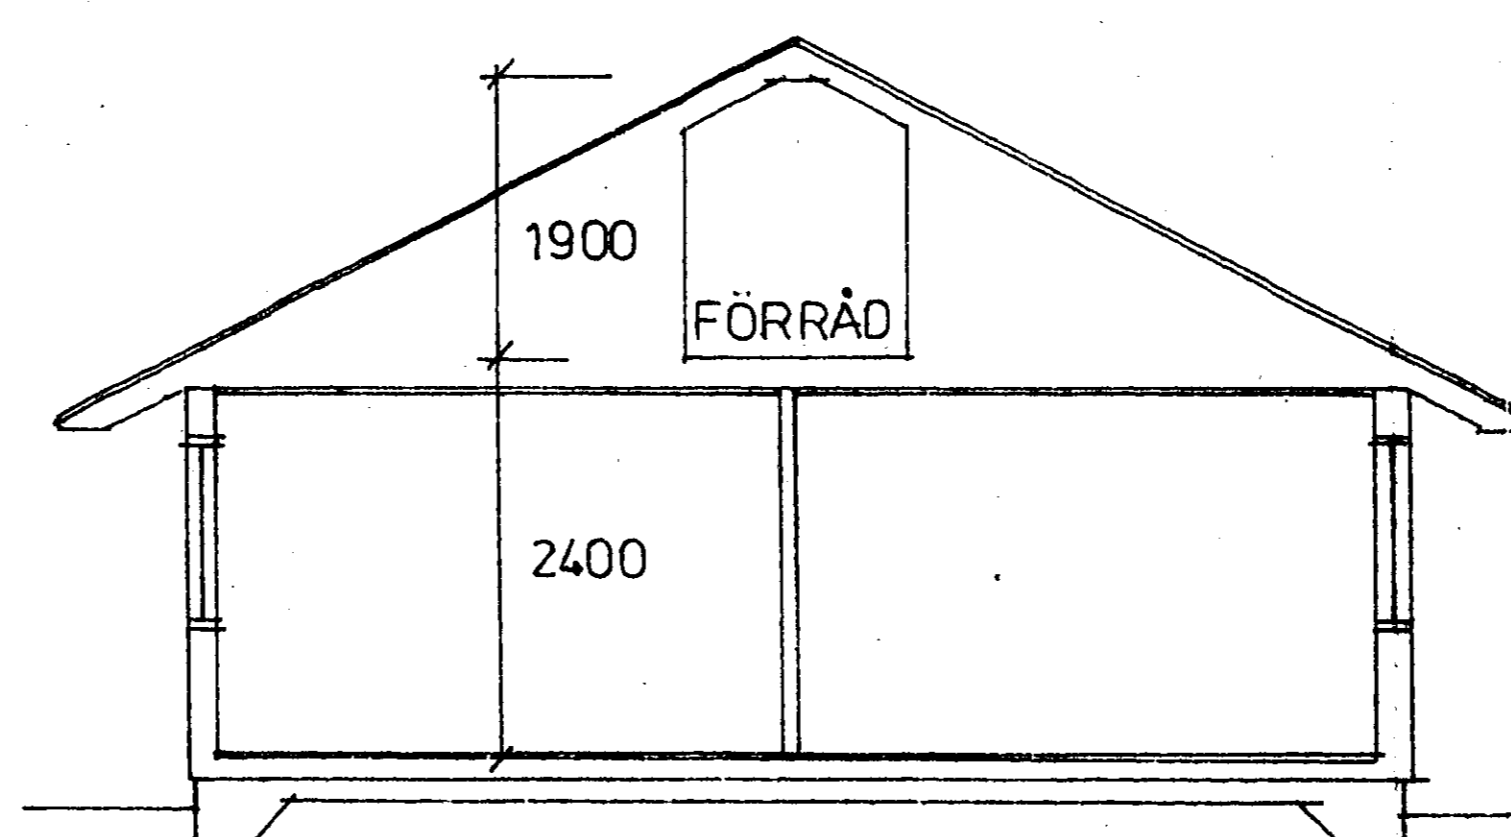

SEKTION

BYGGNADSLÖS FÖR VÄNINGSINSTALLATION
TILLSÄTTES PÅ FÖRSTÄDE VÄLLÖR
TÄBY (50) HÖRSKOGS-ÅRETAG
H. S. Odd Caspersen

UPPLYSNINGAR: VÄRME

- 1) VÄRMESYSTEM: VATTENBUREN VÄRME
- 2) VÄRMEEFFEKTBEHOV: 5,1 kW
- 3) VÄRMEREGLERING:
 - a) AUTOMATISK SHUNTANORDN. MED UTMOMHUSGIVARE
 - b) RADIATORTERMOSTATER
 - c) AUTOMATISK NÄTTNEDSÄNKNING
 - d) INSÄTTNING AV 2 ST REGLERINGSVENTILER (TA-TRIM)
EN VENTIL I VARJE RÖRSLINGA

FÖRKLARINGAR

- | | |
|------------------------------------|-------------------------|
| S1 = SPILLVATTENLEDNING | PVC AVLOPPSRÖR |
| S2 = SPILLVATTENLEDNING | PVC-MARKAVLOPPSRÖR, HTA |
| D1 = REGNVATTENLEDNING | PVC-AVLOPPSRÖR |
| D2 = REGNVATTENLEDNING | PVC-MARKAVLOPPSRÖR |
| KV1 = KALLVATTENLEDNING, ISOLERING | KOPPAR |
| KV2 = KALLVATTENLEDNING, ISOLERING | KOPPAR PLASTMANTEL |
| KV3 = KALLVATTENLEDNING | PLAST PEL NT 10 |
| W1 = VÄRMVATTENLEDNING, ISOLERING | KOPPAR |
| W2 = VÄRMVATTENLEDNING, ISOLERING | KOPPAR PLASTMANTEL |
| VS = VÄRMELEDNING, ISOLERING | STÅL |
-
- | | |
|--|--|
| B1 = GOLVBRUNN, SIL | |
| B2 = GOLVBRUNN, SIL | |
| B3 = GOLVBRUNN, SIL, OLJESPÄRR | |
| B4 = GOLVBRUNN, TÄTT LOCK | |
| B5 = SPYGATT, SIL | |
| B6 = REGN- OCH DRÄNVATTENBRUNN MED VATTENLAS | |
| B7 = DRÄNVATTENBRUNN MED VATTENLAS | |
| B8 = SPOLBRUNN | |
| AT1 = SPILLTRÄTT | |
| TV1 = TAPPVENTIL MED ÅTERSUGNINGSSKYDD | |
| VU1 = VÄGGVATTENUTKASTARE | |
| BL1 = DISKBÄNSBLANDARE | |
| BL2 = BADKARSBLANDARE MED TERMOSTAT | |
| BL3 = TVÄTTSTUGEBLANDARE | |
| BL4 = DUSCHBLANDARE MED TERMOSTAT | |
| BL5 = SPOLBLANDARE MED ÅTERSUGNINGSSKYDD | |
| AV1 = AVSTÄNGNINGSVENTIL, GÅNGNING | |
| AV2 = AVSTÄNGNINGSVENTIL, LODKOPPLING | |
| RV1 = RADIATORVENTIL MED TERMOSTAT | |
| RV2 = BLANDNINGSVENTIL FÖR VÄRMVATTENREGLERING | |
| BV1 = BACKVENTIL | |
| VR1 = VENTILRÖR | |
| RF1 = FÖRDELNINGSRÖR, VÄRME | |
| RF2 = FÖRDELNINGSRÖR, KALL- OCH VÄRMVATTEN | |
| TM1 = TERMOMETER | |
| DPL = DURKPLATSLUCKA | |
| R = RENSÖR MED LOCK, SPILLVATTEN | |

RAD.SLINGA	VATTENMÄNGD l/h	TRYCKFALL m.m.v.p	TRYCKFALLSDIFF m.m.v.p	K _v	REGLERINGSVENTIL DIM.15	TA-TRIM INSTÄLLNING	ANTAL VARV	SLINGA DIM.
①	144	585	415	0,66	2,4			15/13
②	139	548	452	0,62	2,3			15/13

ANTAGET PUMPTRYCK 1000 m.m.v.p.

VÅNINGSPÅN

TÄBY BYGGNADSBYRÅ
83. 02. 18
Dir 806/818

VVS Odd Caspersen
Ingenjörbyrå AB
531 32 Lidköping,
tel: 0510-610 40


RITAD KONSTRUERAD AV GRANSKAD AV ARBETSNUMMER
K.S. O.C. Odd Caspersen | ESB-1859
LIDKÖPING
1983. 01. 11

Götenehus AB
-ett VÄRNSKOGS-företag
533 01 Götene, tel 0511-506 50

RITAD KONSTRUERAD AV GRANSKAD AV ARBETSNUMMER
GÖTENE
1983. 01. 11

REG. ANT.	REGISTRERINGEN AVSER	SIGN.	DATUM
	HARKRANKEN 11, SKARPÅNG, TÄBY K: N AB-LÄN HANS ALGELIN VÄRME		
			SKALA 1:100
	KOD TYP POS B1-123S	RITNINGNUMMER B1-123S-121	REG

189336

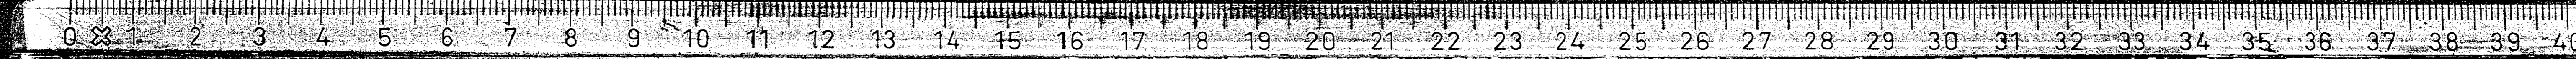

ARKIVA

841124