



Konstruktion till nybyggnad å samt n^o 7 i 29 kv Pepparrotar i Kvällvåden

28HPEN


54026

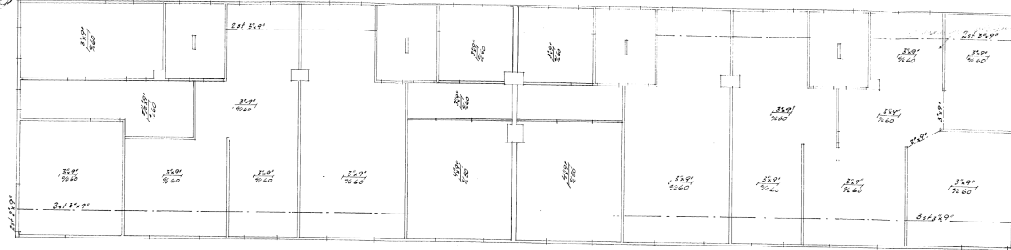

Bjälklag över över vån.

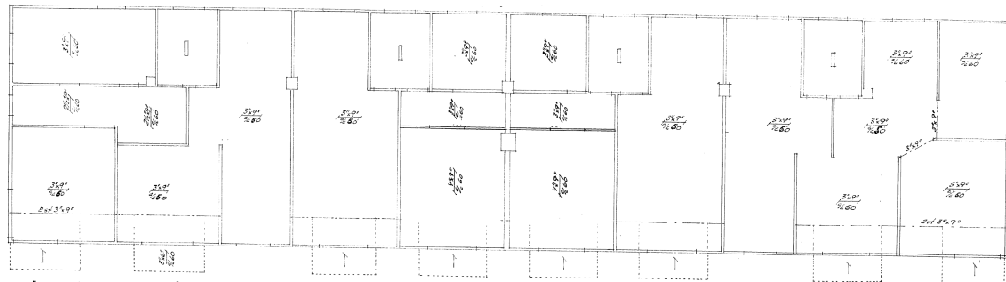

Bjälklag över botten vån.

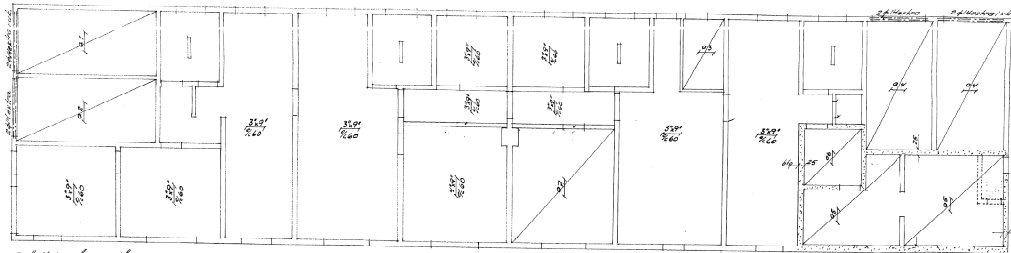

Bjälklag över källaren.

För konstruktionerna i övrigt se ritning över grundarna.
Partierna som är i skåp är med skåp träskåp, skåp.

Göteborg 1 sept 1947

Per Eriksson

Skala 1/100

