



Sektion 1

1 : 100

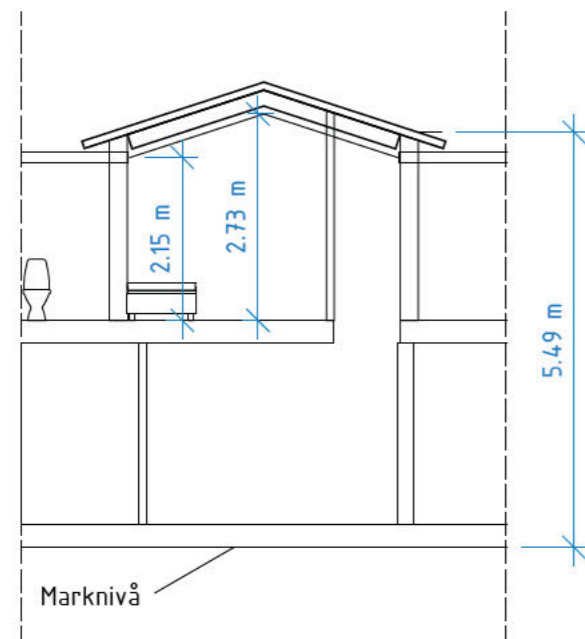


Sektion 2

1 : 100

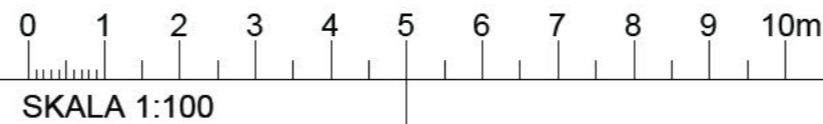

Situationsplan

1 : 400

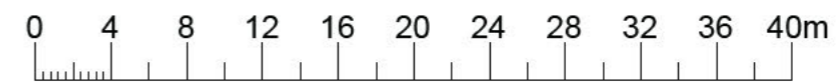


SKALA 1:400




BYGGLOV+

BYGGANMÄLAN

[Redacted]		
[Redacted]		
[Redacted]		
<input checked="" type="checkbox"/> A	Tel. 072 - 55 131 77	fredrik@bygglovplus.se
Uppdrag nr. [Redacted]	Ritad av Fredrik Åsberg	[Redacted]
[Redacted]		[Redacted]
Skala	Nummer	
As indicated (A3)	[Redacted]	

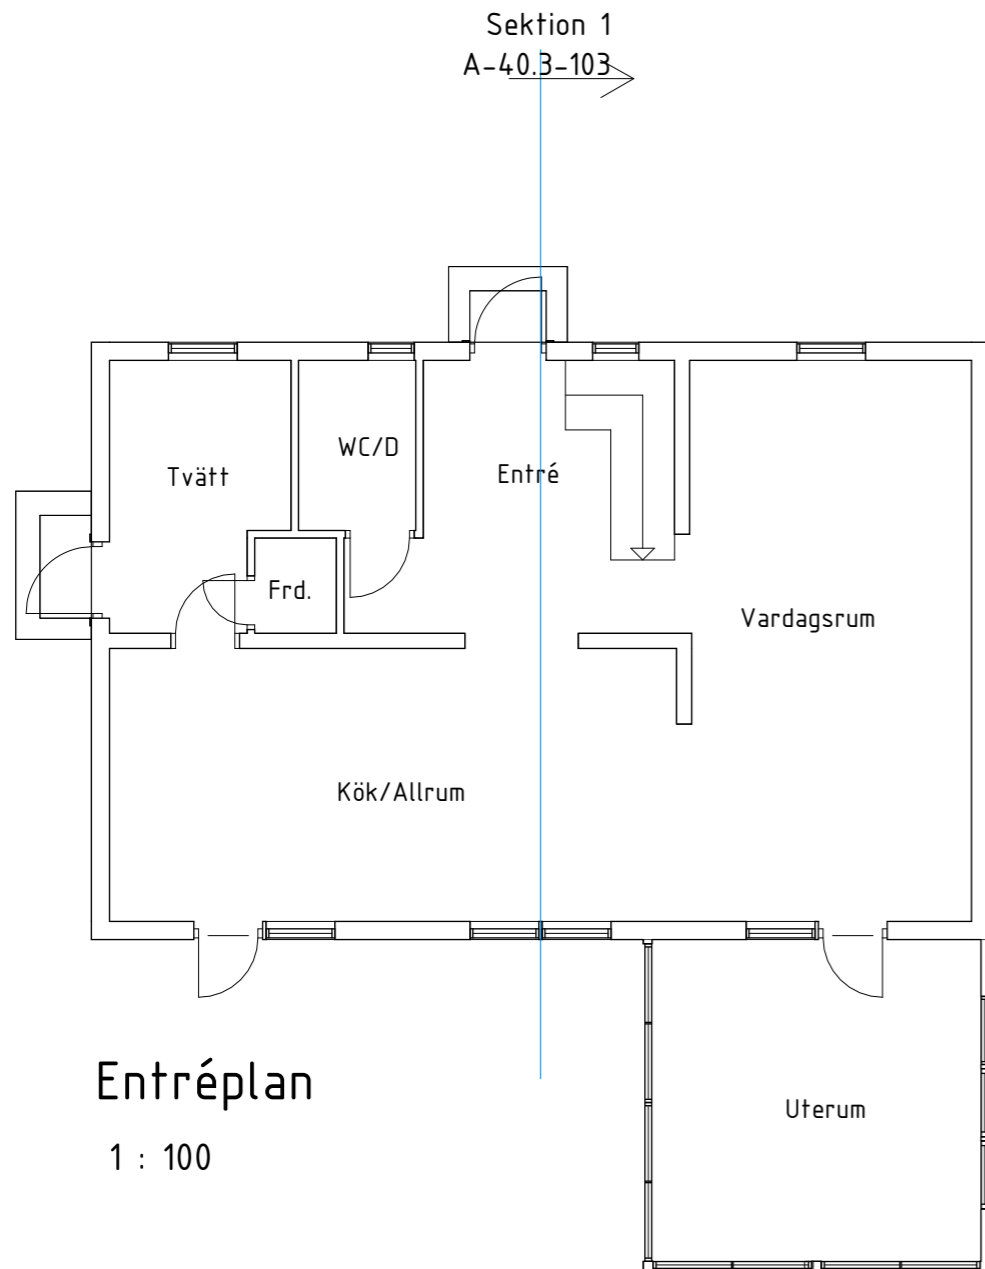

Entréplan  
1 : 100

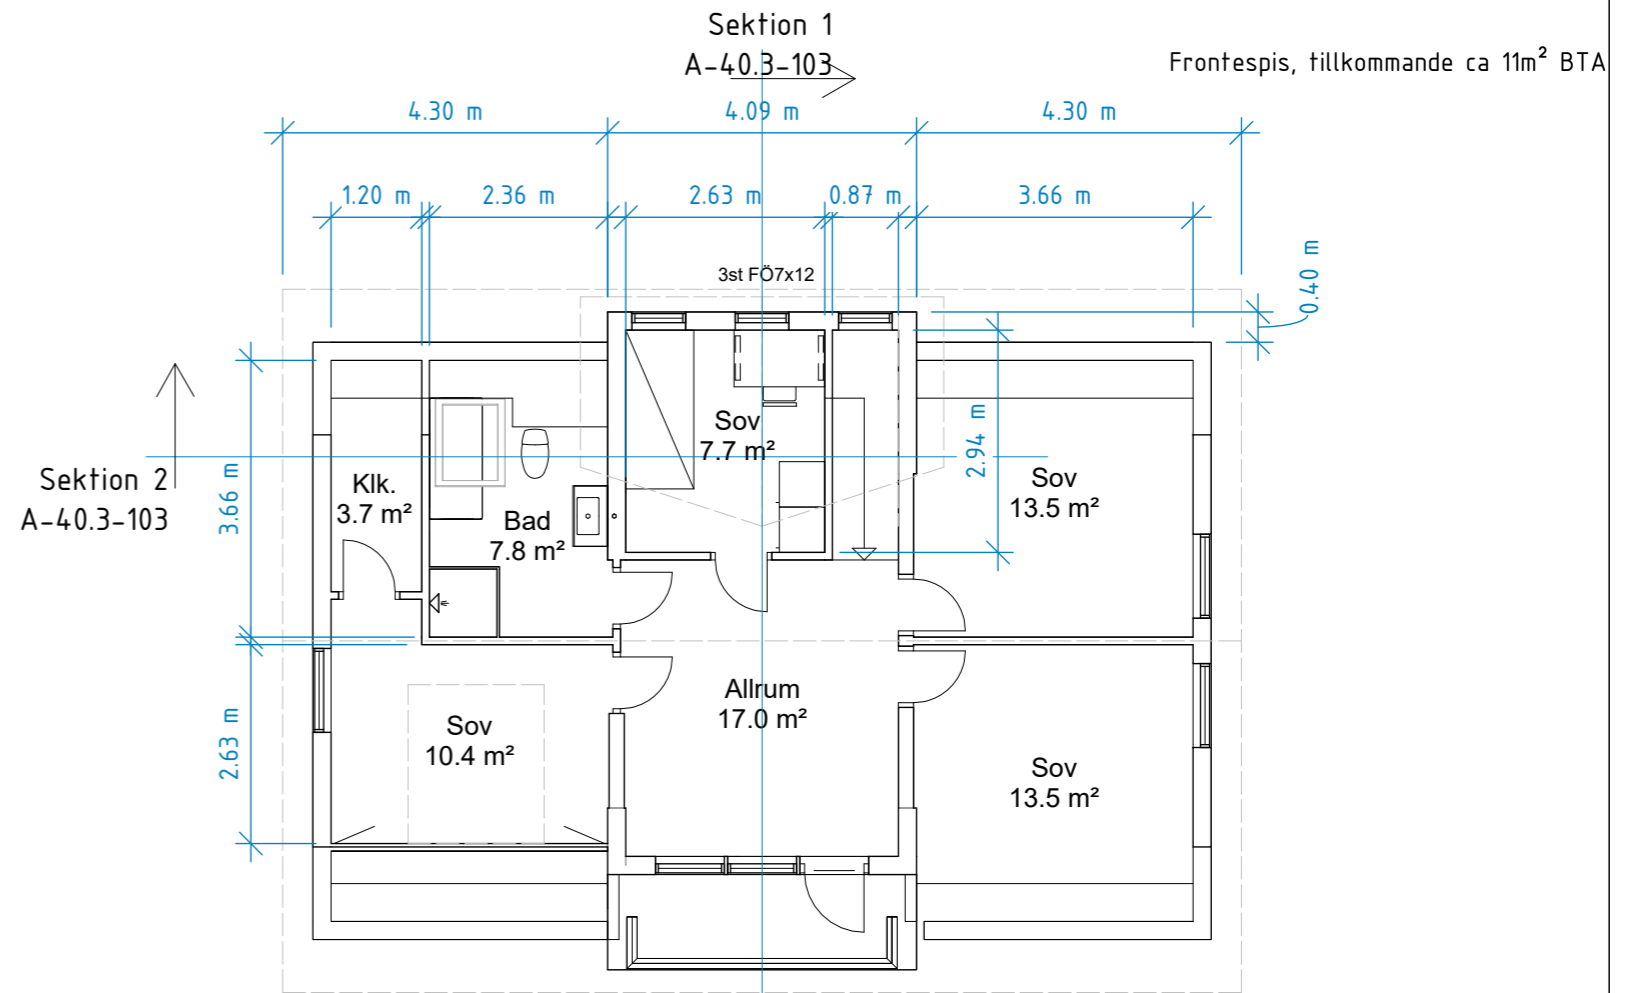


Vindsplan  
1 : 100



BYGGLOV+

BYGGANMÄLAN

[Redacted]		
[Redacted]		
[Redacted]		
A [Redacted] fredrik@bygglovplus.se		
Uppdrag nr.	Ritad av	[Redacted]
[Redacted]	[Redacted]	[Redacted]
Skala	Nummer	[Redacted]
1 : 100 (A3)	[Redacted]	[Redacted]

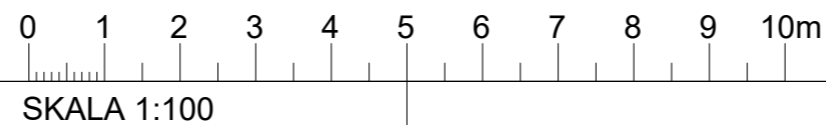

Tillbyggnad Frontespis:

Tak, betongpannor  
Kulör: Tegelröd

Fasad (likt befintlig), stående träpanel  
Kulör: Vit

Fönster, aluminium  
Kulör: Vit



Fasad mot Sydost

1 : 100



Fasad mot Sydväst

1 : 100



Fasad mot Nordväst

1 : 100



Fasad mot Nordost

1 : 100



BYGGLOV+

BYGGANMÄLAN

0 1 2 3 4 5 6 7 8 9 10m

SKALA 1:100

[Redacted]		
[Redacted]		
[Redacted]		
<input checked="" type="checkbox"/> A	Tel. 072 - 55 131 77	fredrik@bygglovplus.se
Uppdrag nr. [Redacted]	Ritad av [Redacted]	[Redacted]
[Redacted]	[Redacted]	[Redacted]
Skala 1 : 100 (A3)	Nummer [Redacted]	[Redacted]