

SKELLEFTEÅ LANTMÄTERIDISTRIKT

1981

22 77 2

KA 2

| | | | |
|--|--|--|--------------|
| Ärende | | Kommun | Län |
| Fastighetsbestämning berörande Östanbäck 8:43, 38:10, 38:25 och mark, samfälld för Östanbäcks by | | Skellefteå | Västerbotten |
| Förrättningslantmätare | | Registerområde | |
| Sören Kågedal Sören Kågedal | | Byske | |
| | | Registreringsbevis Registreringsdatum | |
| | | 1981-07-03 För fastighetsregistermyndigheten | |
| Fastighet, område m m | | Ägare, uppgifter till lokal skattemyndighet och andra anmärkningar | |
| Fig | Area hektar, m ² delarea | ± ändring/ summa | |

Halborg Rådström

Gränsen mellan Östanbäck 38:25 och mark samfälld för Östanbäcks by går mellan punkterna 27-19.
 x) = ÖSTANBÄCK s:8
 Efter fastighetsbestämningen innehåller Östanbäck 38:25 1438 m².

TEKNISK BESKRIVNING

Koordinatförteckning

| Pkt | Mark | X | Y |
|-----|------|---|---|
|-----|------|---|---|

| | | | |
|----|----|--------|--------|
| 19 | rm | 404,87 | 746,72 |
|----|----|--------|--------|

| | | | |
|----|----|--------|--------|
| 27 | rm | 391,13 | 779,99 |
|----|----|--------|--------|

+

+

x = 500


+

+

x = 400

y = 700

y = 800

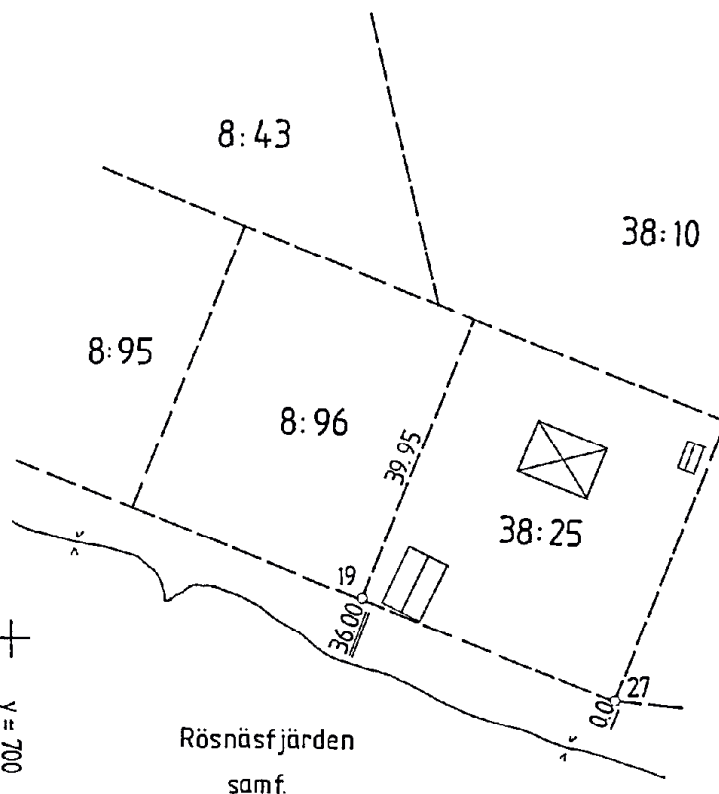

Lantmäteriet BI 0343 80-04 40.000 LiberFörlag 38-80616-9

| | | | |
|------------------------------------|---------------------------------------|------------------------------------|--|
| Framställd genom Nymätning | Skala 1:1000 | Mätklass IV | Koordinatsystem Östanbäck 8:90-8:96 |
| För det tekniska innehållet svarar | Reg karta, lägesangivning 23121:01 | Beteckningsstandard TFA 4.6 B:5 | |

Mätning | Beräkning | Kartering | Ritn redigering

24- F 1981-736 (2)