



HUS B1

BÄRANDE VÄGG/BALK	3872	3961	
KORTLINGSRAD M. SPIK-LIMMAD GLESP.	2048	3672	2113
NÄSTAD MBJ2 28x70 GLESPANEL	2116	9x600=5400	316
BALKLÄNGD MB 220		7808	
KASSETTLÄNGD/SPÄN-SKIVELÄNGD		7832	

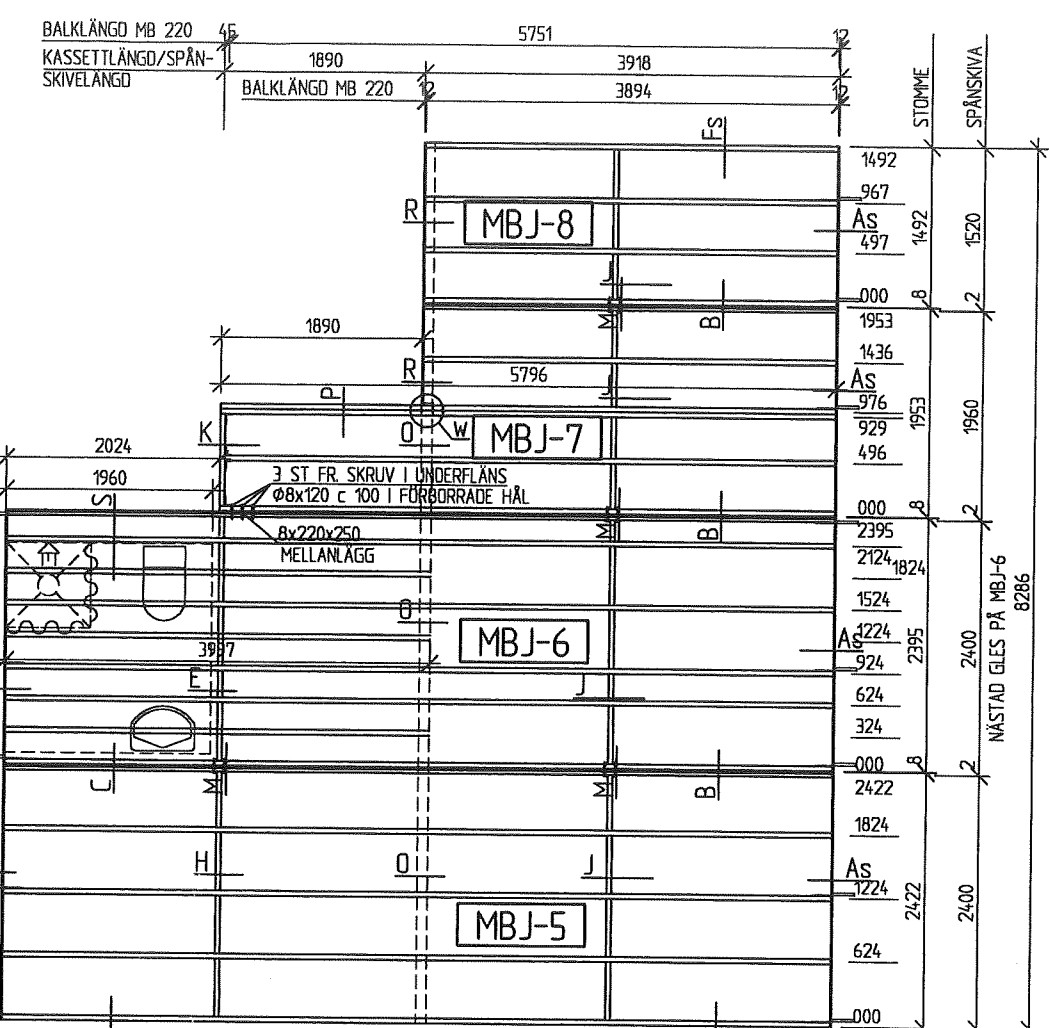

HUS B2

BÄRANDE VÄGG/BALK	3962	3871	
KORTLINGSRAD M. SPIK-LIMMAD GLESP.	2048	3672	2113
NÄSTAD MBJ6 28x70 GLESPANEL	2116	9x600=5400	316
BALKLÄNGD MB 220		7808	
KASSETTLÄNGD/SPÄN-SKIVELÄNGD		7832	

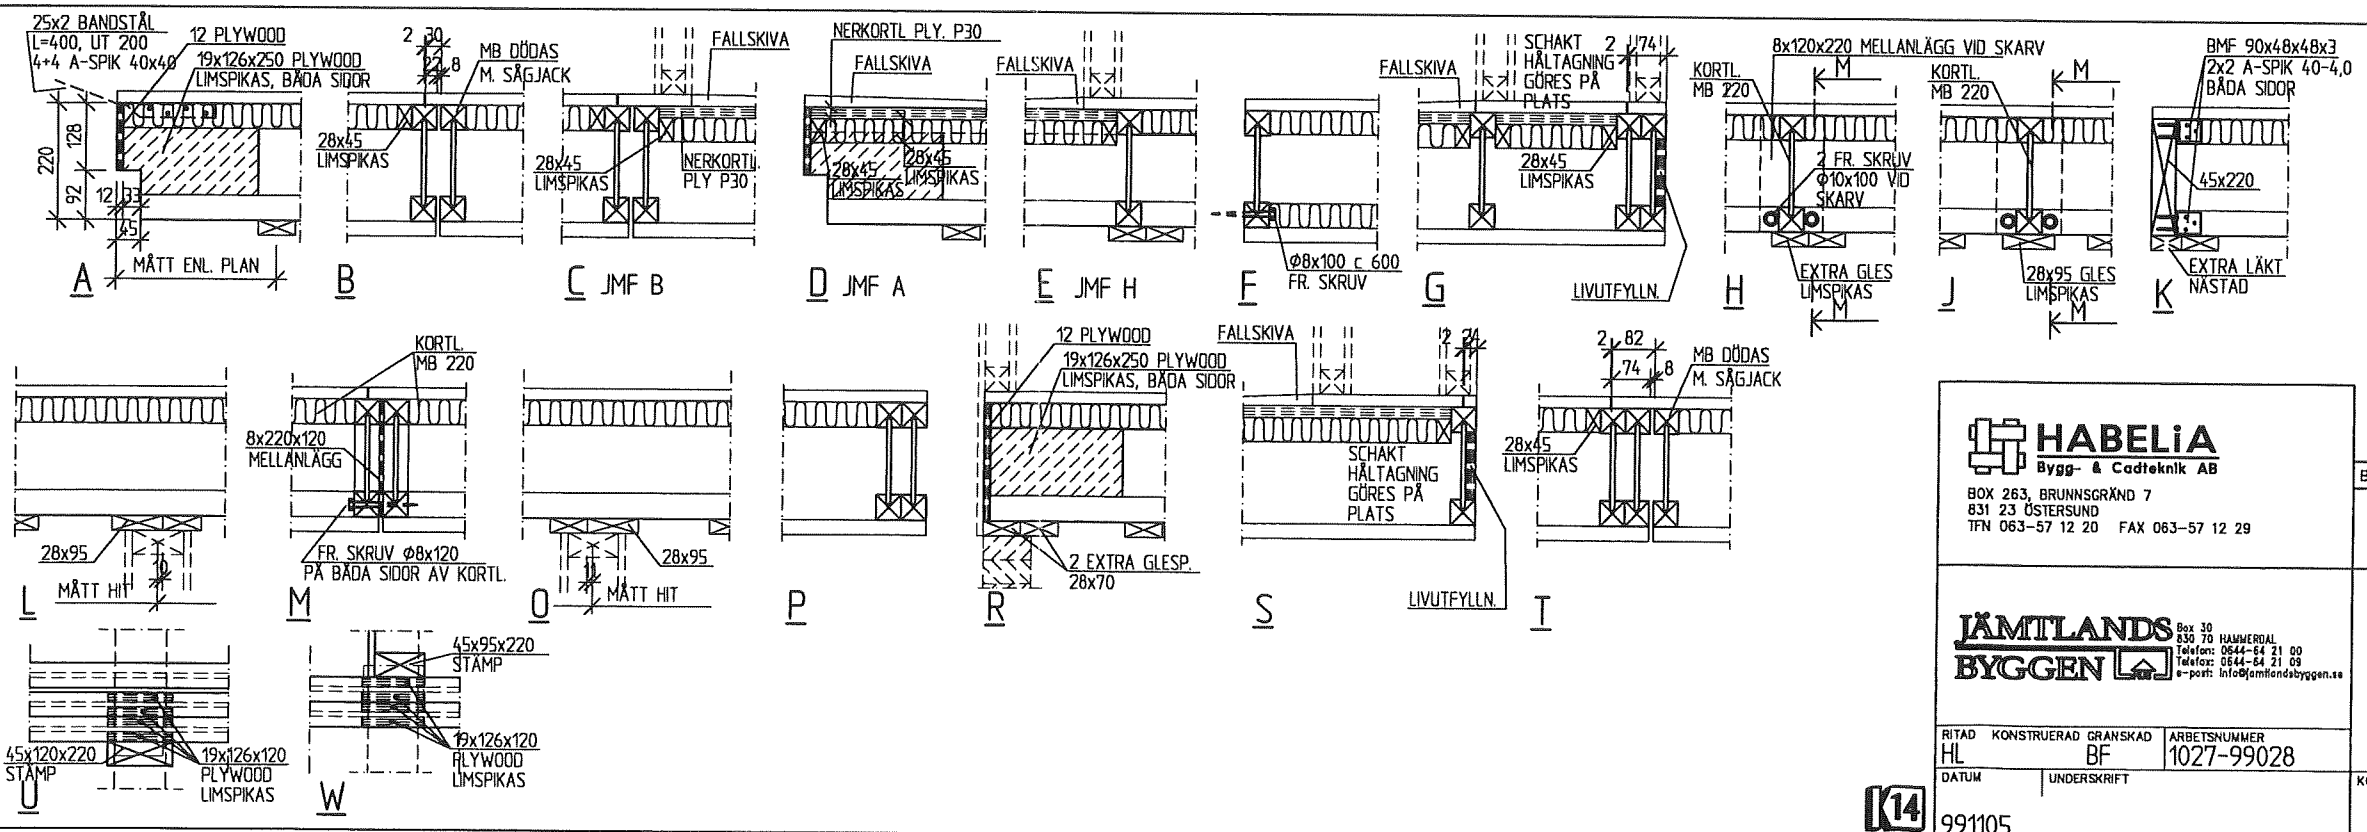

HABELIA
Bygg- & Cadteknik AB
BOX 263, BRUNNSGRÄND 7
831 23 ÖSTERSUND
TFN 063-57 12 20 FAX 063-57 12 29

JÄMTLANDS BYGGEN
Box 30
830 70 HAMMERDAL
Telefon: 0644-54 21 00
Telefax: 0644-54 21 08
e-post: info@jamtlandsbyggen.se

RITAD KONSTRUERAD GRANSKAD ARBETSNUMMER
HL BF 1027-99028

DATUM UNDERSKRIFT

991105

RELATIONSRTNING 000811

BET	ANT	ÄNDRINGEN AVSER	SIGN	DATUM
-----	-----	-----------------	------	-------

BYGGHANDLING

SMÅA
VAXHOLM, KULLÖN
Kv EKEN, HUSTYP B1 OCH B2
MELLANBJÄLKLAG
PLAN + DETALJER

SKALA 1:50/1:10/A2

RITINGSNUMMER 31

CAD-RITAD © HABELIA Bygg- & Cadteknik AB