


ENTREVÅNING BOAREA 107,5m²
BTAREA 123,2m²

*) AVVÄXLING I BJÄLKLÄG FÖR IMKANAL

Inklädnad i takvinkel för Va och Ventilation kan förekomma.

METER

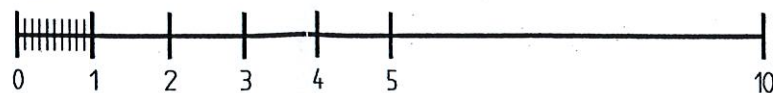

BYGGSYSTEM ENL.
TYPGODKÄNNANDEBEVIS 2585/91
UPPVÄRMNING : GOLVVÄRME
VENTILATION : VÄRMEPUMP
LEV.DEKL: 41 i

- TRÄ
- FASADSTEN
- MURBLOCK
- BETONG
- SPALJE
- BARRIÄR
- SYNLIG BALK
- EFK = EJ ÖPPNINGSBART FÖNSTER
- RÅ = RÅGLAS FÖNSTER

Myresjöhus

574 85 VETLANDA
TEL. 0383-960 00 FAX. 0383-914 40

HUSTYP
F268-ÄND.
DAT. 2004 03 31
RT. G. FRIDH

BORG 13: 82,
NORRKÖPINGS KOMMUN
BYGGHERRE: ERIKSSON, INGEMAR,
LAGERLÖF, KARIN,
NORRKÖPING

HUVUDRITNING
SKALA 1: 100
AVTAL NR. 123250
RITN. NR. 01

NORRKÖPINGS KOMMUN
Byggnadsnämndskontoret
2004-04-26
505/04 Datum 04/04/04
Underlag för beslut
L. Lov 542 Ms

A	2	GF	2004 04 15
BET	ANT	ÄNDRINGEN AVSER	SIGN DATUM