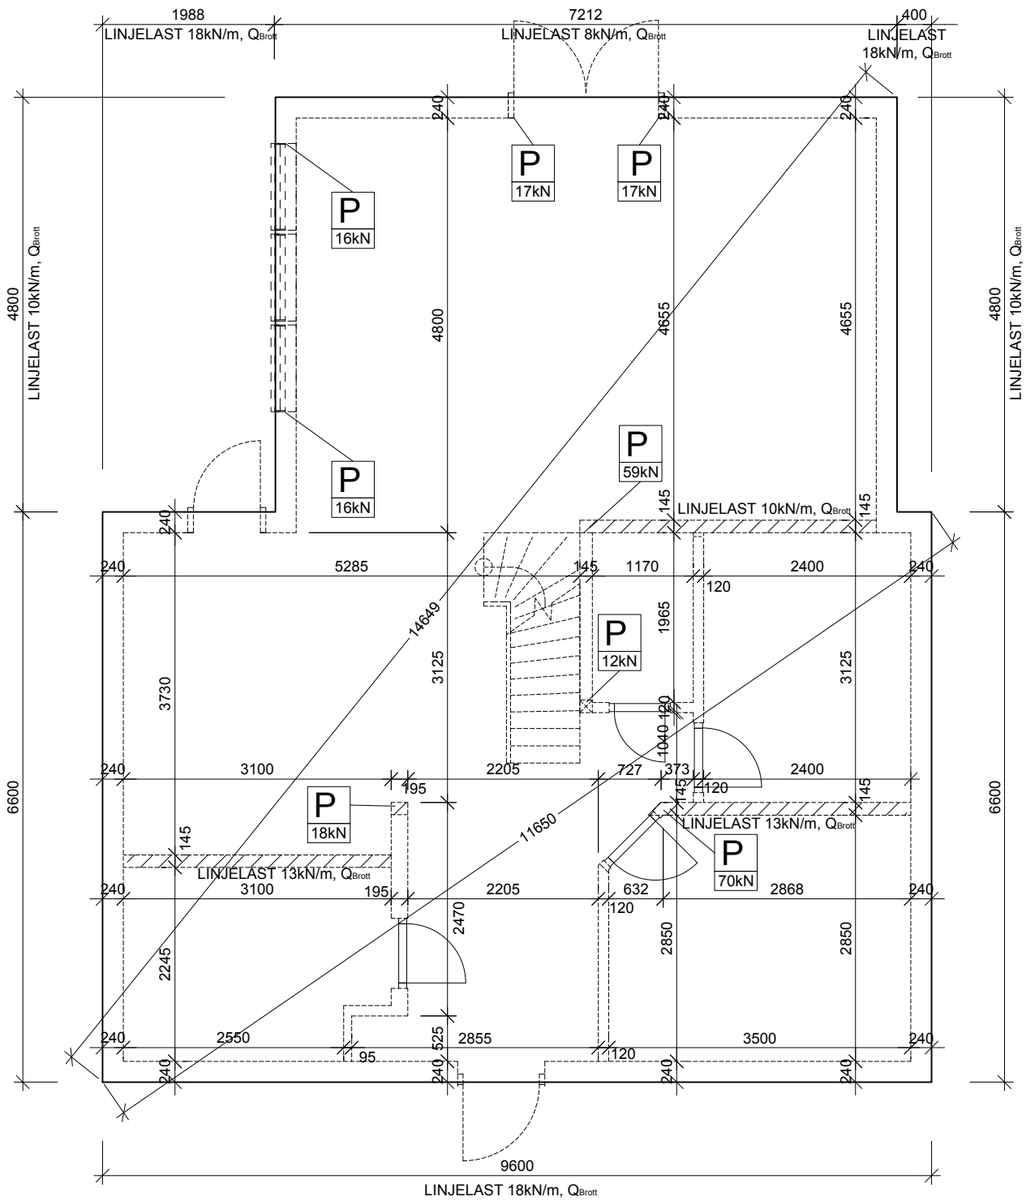

ANVISNINGAR:

*GRUNDSEKTION UTFÖRES ENLIGT ÖVERENSKOMMELSE MELLAN BYGGHERRE OCH GRUNDENTREPRENÖR.
*ANVISNINGAR I EV. GRUNDUNDERSÖKNING BEAKTAS.
*VID EV. MARKRADON UTFÖRES GRUNDEN I SAMRÅD MED KVALITETSANSVARIG & BYGGNADSINSPEKTÖR.
* GRUND RADONSÄKRAS ALLTID MED 0,2mm ÅLDERSBESTÄNDIG PLASTFOLIE ÖVER FÖRSTA CELLPLASTLAGRET.
*SAMTLIGA MÅTT ÄR ANGIVNA I mm OCH AVSER OPUTSAD GRUNDMUR.
*UTVÄNDIG GRUND - INVÄNDI G GIPS = 240 mm.
*INVÄNDIGT MÅTT AVSER INVÄNDIG FÄRDIG GIPSVÄGG. (EV. KAKEL TILLKOMMER)
*SNEDSTRECKAD VÄGG = BÄRANDE VÄGG ERFODERLIG FÖRSTÄRKNING I PLATTAN UTFÖRES.
*HÖJDTOLERANS UNDER BÄRANDE VÄGGAR = PLUS/MINUS 3 mm (INOM 2,0 m) PLATTANS BUKTIGHETSTOLERANSER I ÖVRIGT ENLIGT HUS AMA.
*GOLV I VÅTRUM STÄLSLIPAS MED FALL MOT GOLVBRUNN ENLIGT BBR.
*VID GOLVBELÄGGNING SKA PLATTAN VARA UTTORKAD ENLIGT HUS AMA.
* VA-AVSÄTTNINGAR ENL. VA-ENTREPRENÖR / BYGGHERRE.

P =PUNKTLAST

Denna ritning är vår egendom och får ej utan vårt medgivande ändras, kopieras, användas för tillverkning eller delges annan person eller firma.

BET	ANT	ÄNDRINGEN AVSER	SIGN	DATUM
B		Väggplacering	SteJo	2015-10-13
		Laster BV, pnktlast, mått IV	SteJo	2015-10-06

0 1 2m
Skala 1:50 i A2-format

- RELATIONSRITNING
- ARBETSRITNING
- FÖRFRÅGNINGSUNDERLAG
- BYGGLOVSRITNING
- FÖRHANDSKOPIA

ArvidHus Flexibla hus
Arvidssons Snickeri i Mjöbäck AB
Nygårdsvägen 512 65 Mjöbäck
Tfn:0325-344 40 Fax: 0325-344 41
info@arvidhus.se www.arvidhus.se

RITAD AV | KONSTRUERAD AV | GRANSKAD AV

Mjöbäck 2015-0923

Bökevik 1:134

Ronneby Kommun
Nybyggnad av Fritidshus
BYGGHERRE tobias Wallsten

Grundplan SKALA 1:50 på A2

ARBETSNUMMER	RITNINGSNUMMER	ÄNDR BET
5682	K1	B