


189885


Tillhör TÄBY BYGGNADSNÄMND:s beslut
1982-11-04 s 209 / m
Godkänd av byggnadslovsavdelningen
Avvikelse från godkänd ritning fordrar byggnadsnämndens tillstånd.

Byggnadens höjd och planläggn är ej godkända. Dessa fastställs av byggnadslovsavdelningen efter utstakningen.


SH-3800

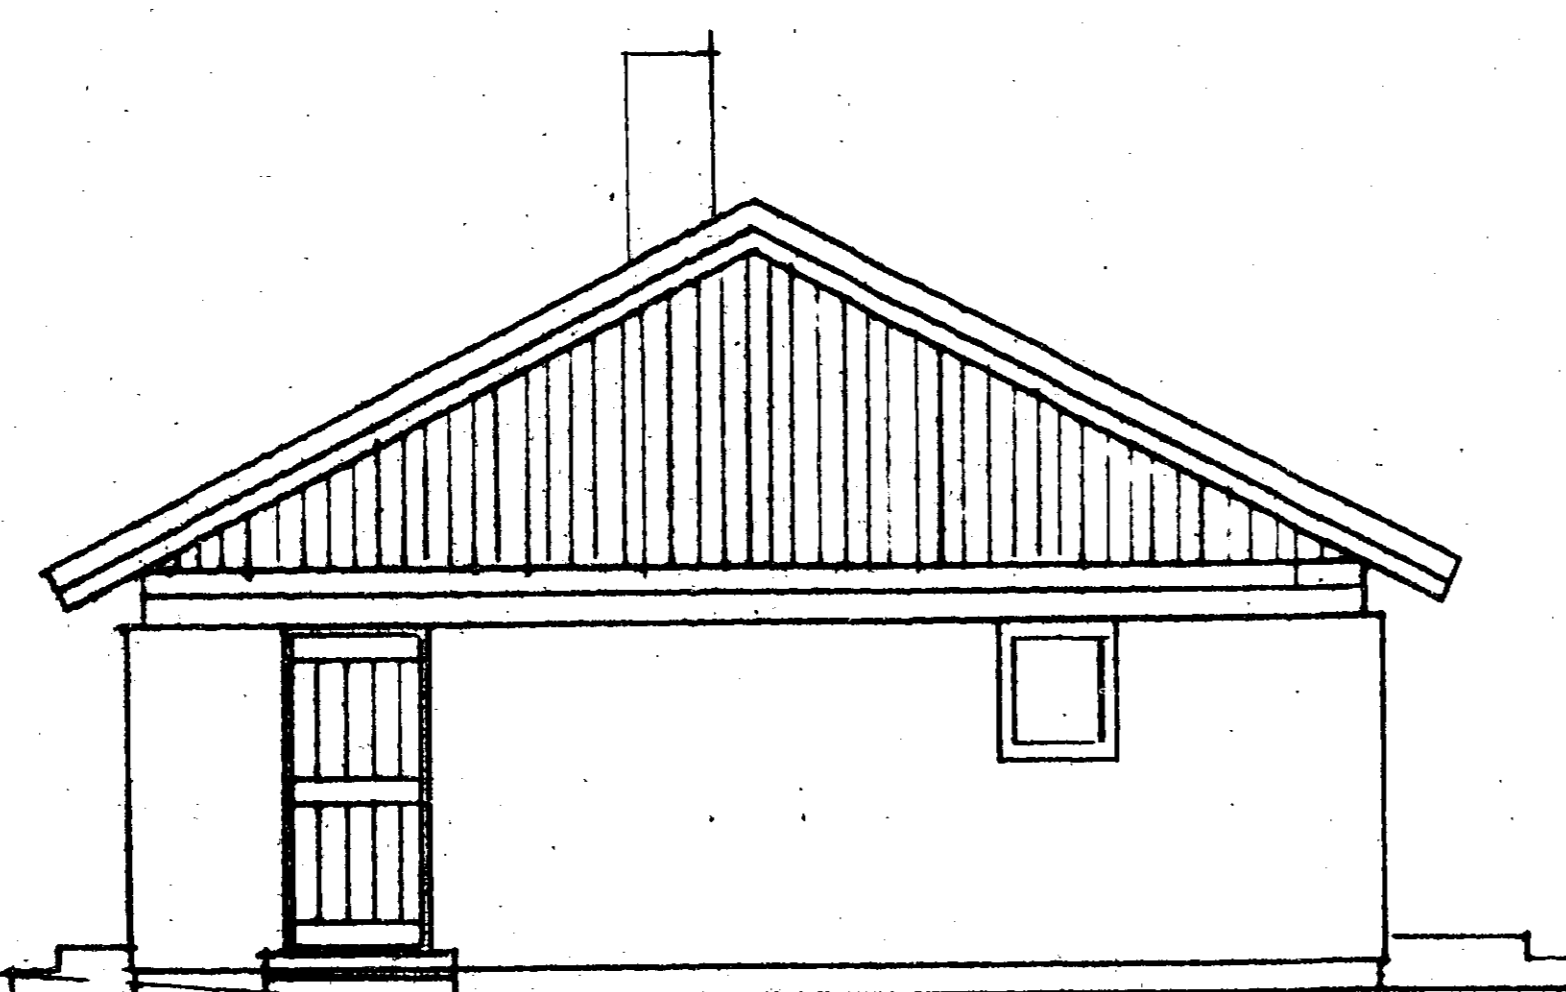


FASAD MOT NORDÖST

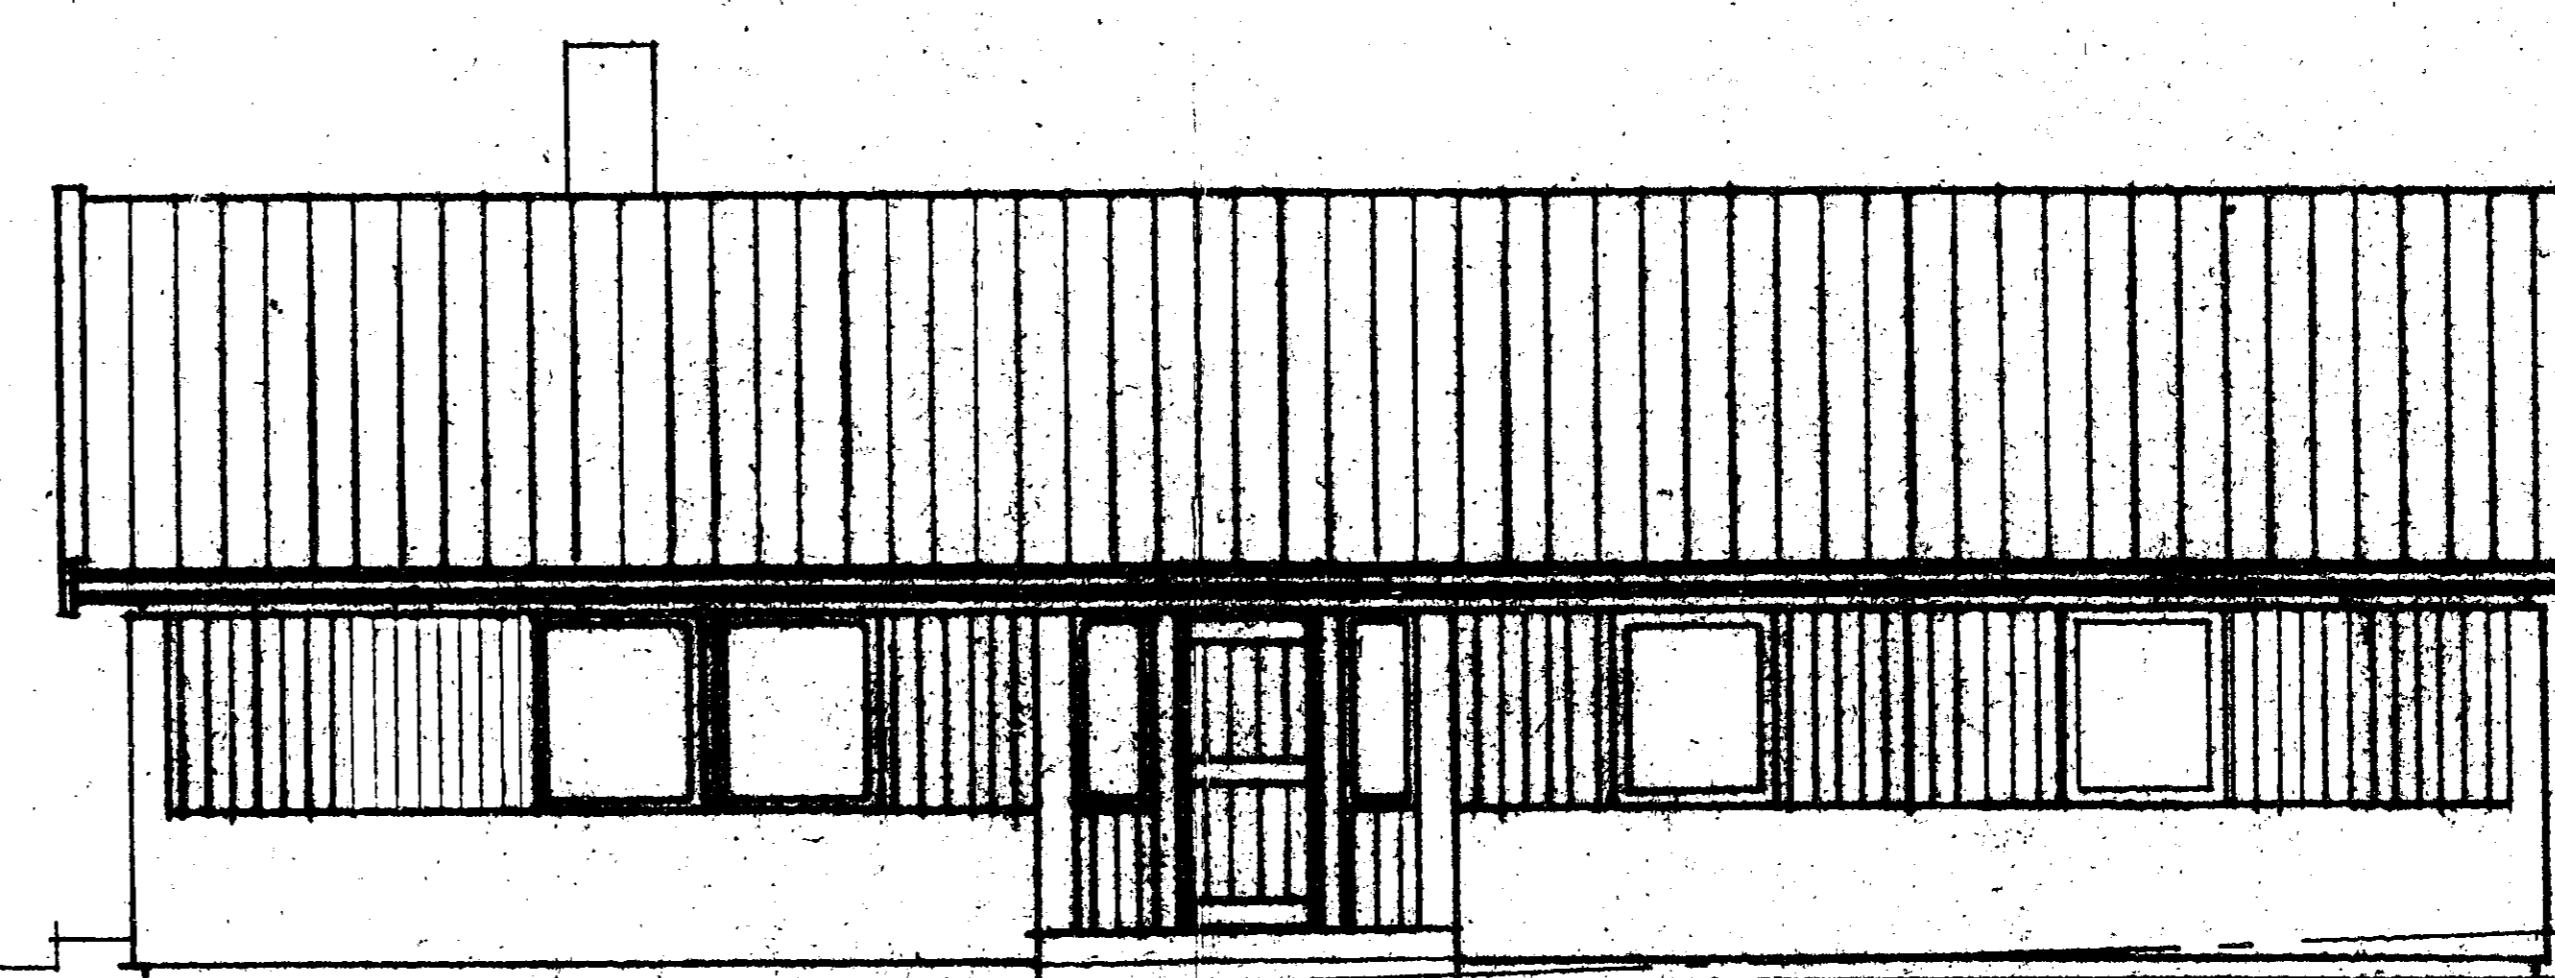

NORDVÄST

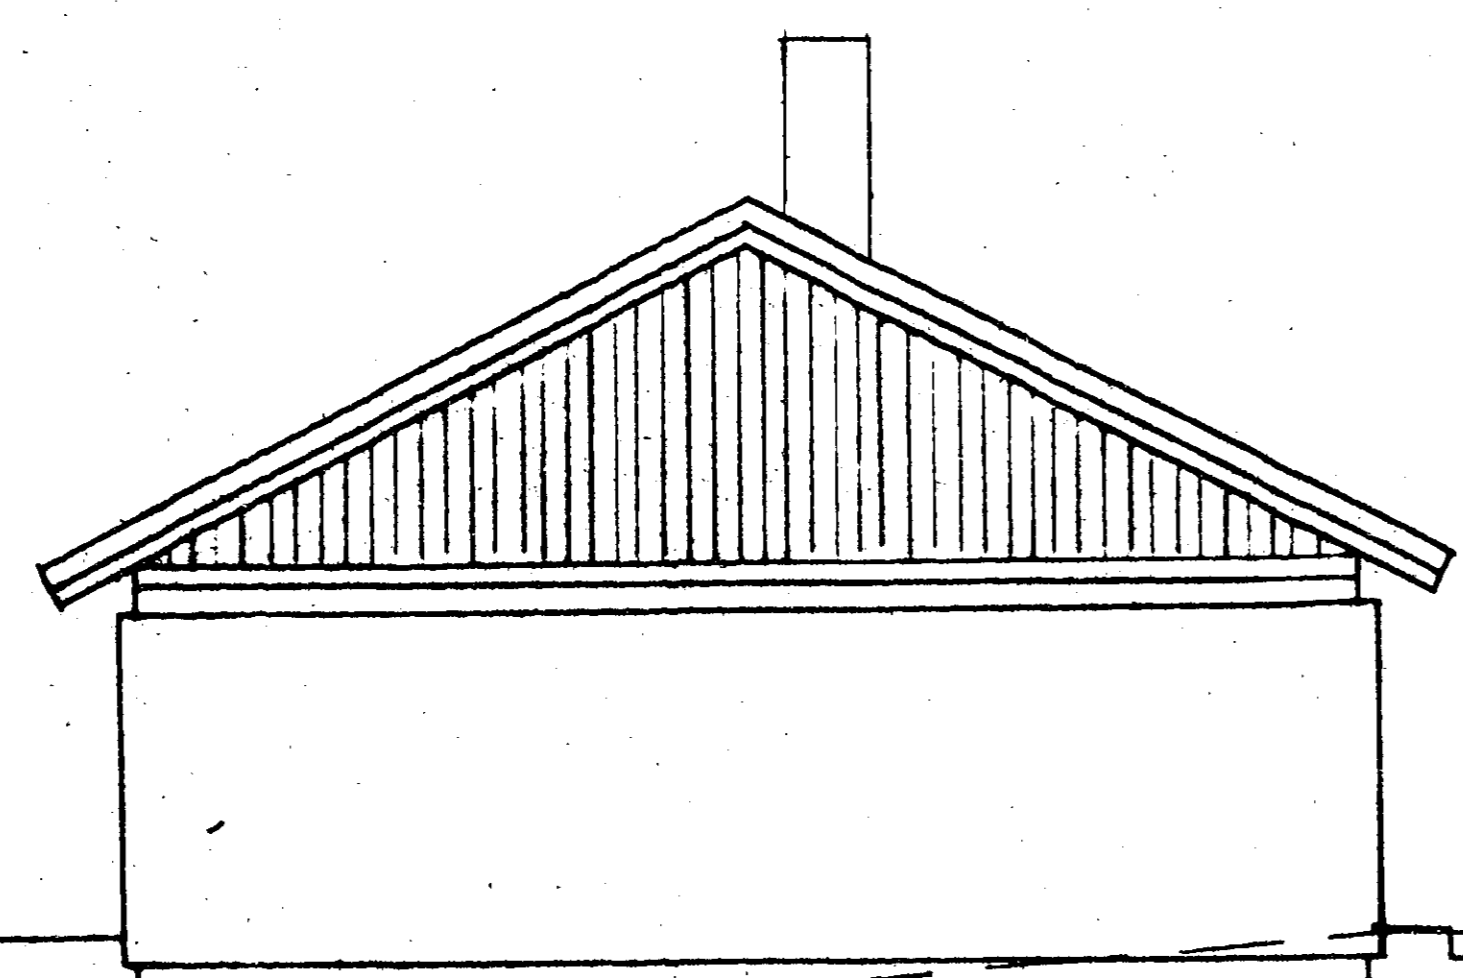

SVDVÄST

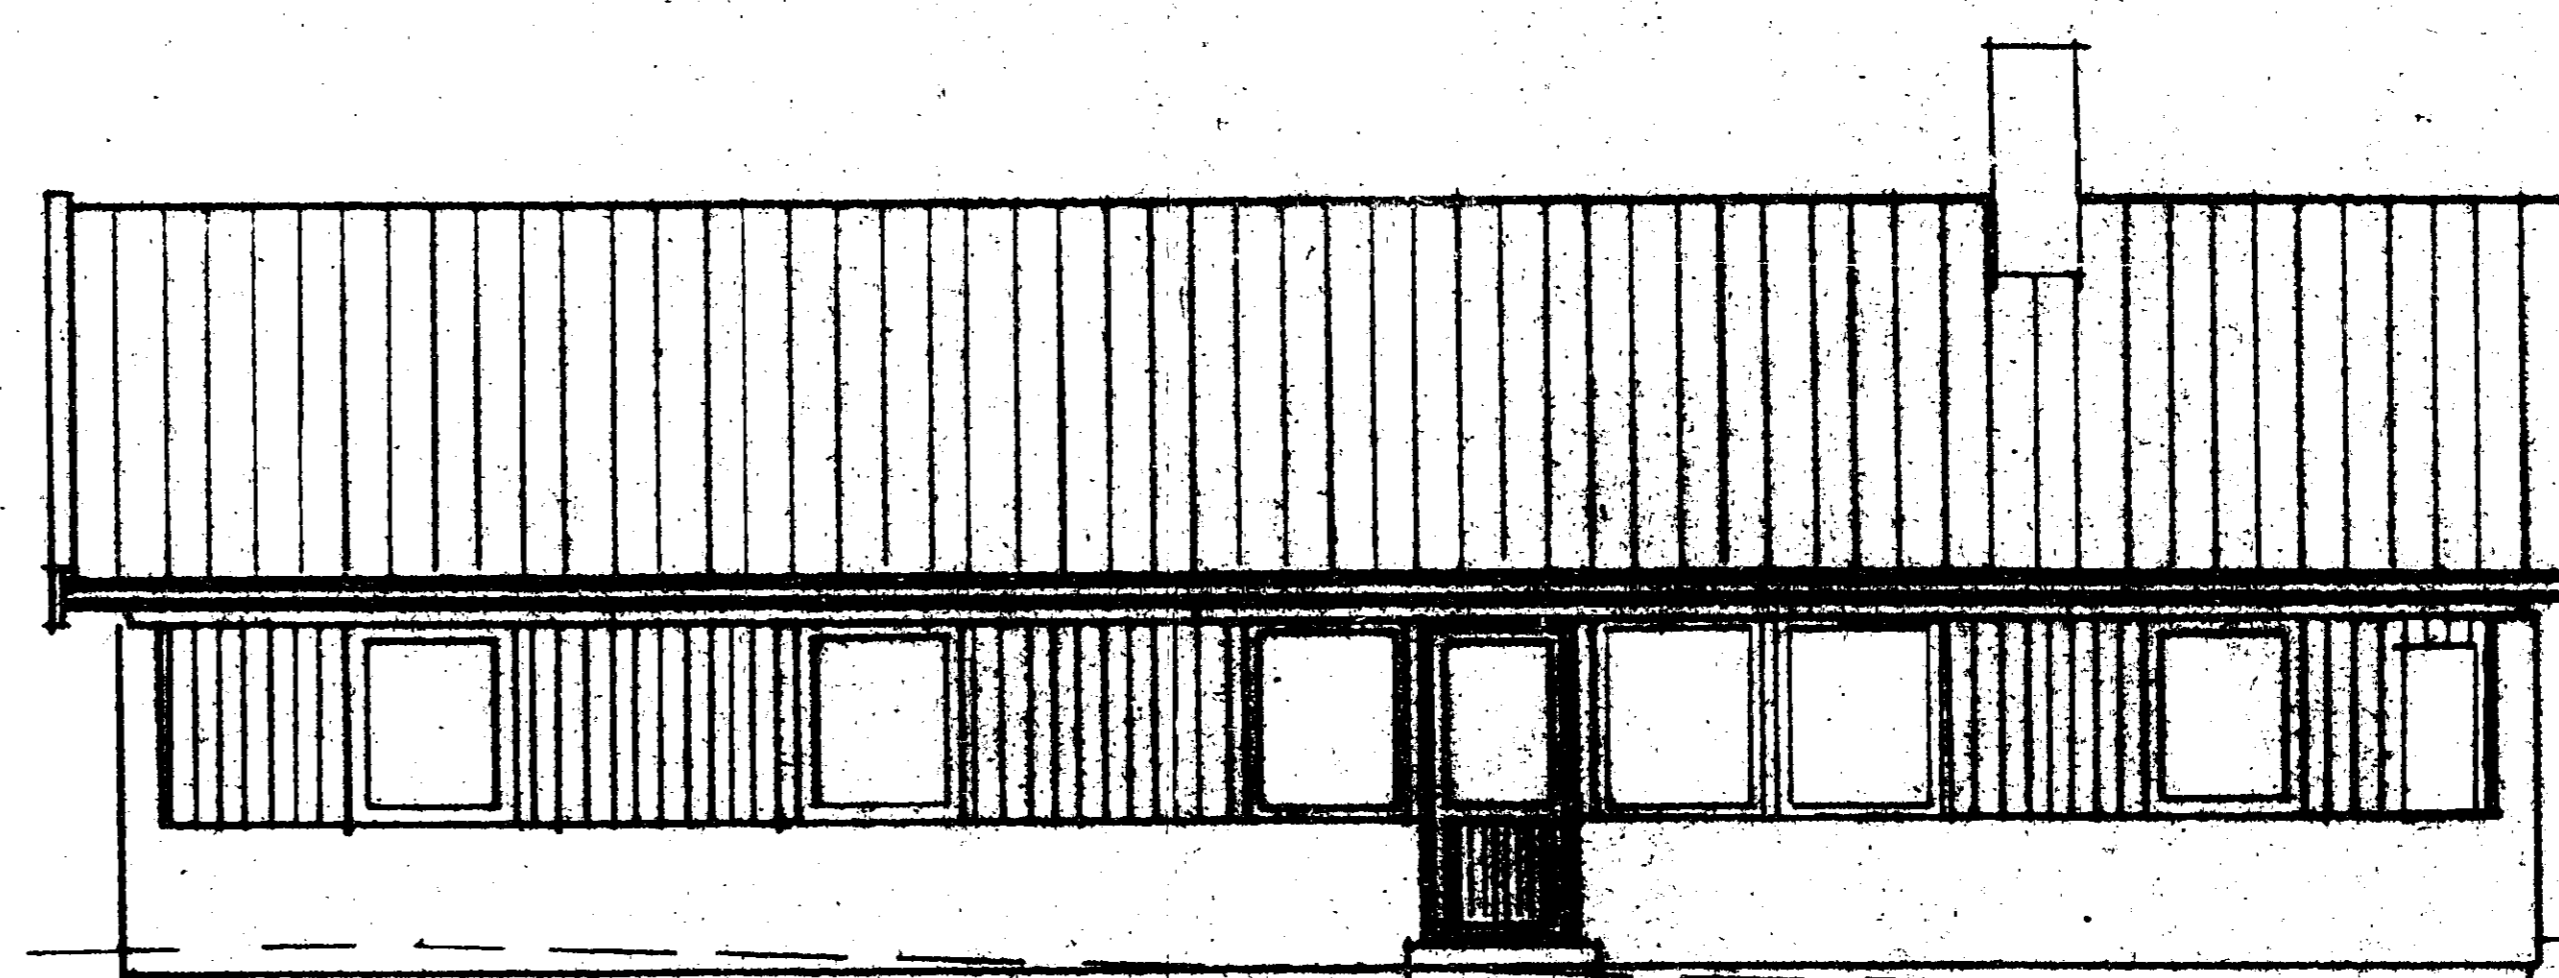

SVÖST

gata

gata

Byggnadsritning
Bj. HARKNIVA
B. K. ...
GÅTUNIVA

82 09. 15
806/82 B

Götenehus AB		HARKRANKEN 11, SKARBRÄNS TÄBY EN AB LÄN HANS ALGELIN	
533 01 Götene, tel 0511-506 50	BYGGSÄLLSKAPETS GRANSKAD AV	ARBETSNUMMER	REG. ANT. REGISTRERINGEN AVSER
HP	830-1837	FASADER	SIGN. DATUM
GÖTENE	8208.25	SKALA 1/100	
		RITNINGNUMMER	REG.
		B1-123S-121	A

189336



ARKIVA

841124