




FASAD 1

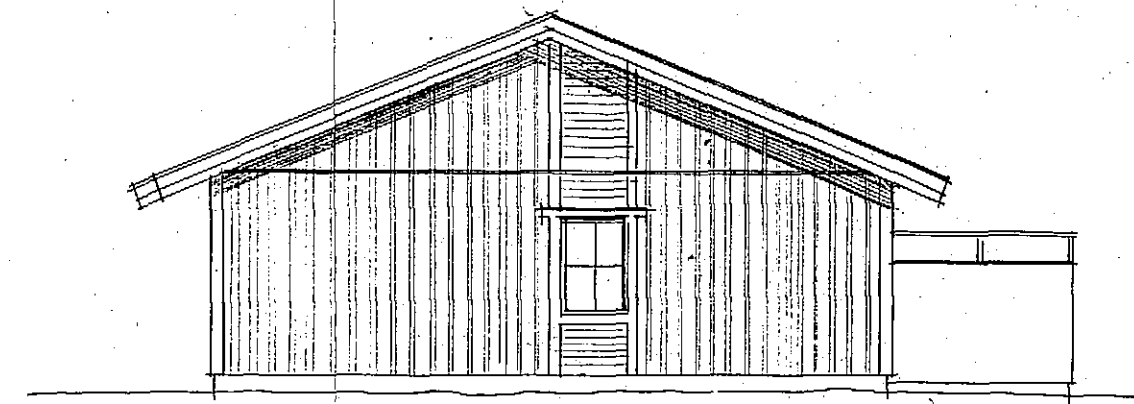


FASAD 2

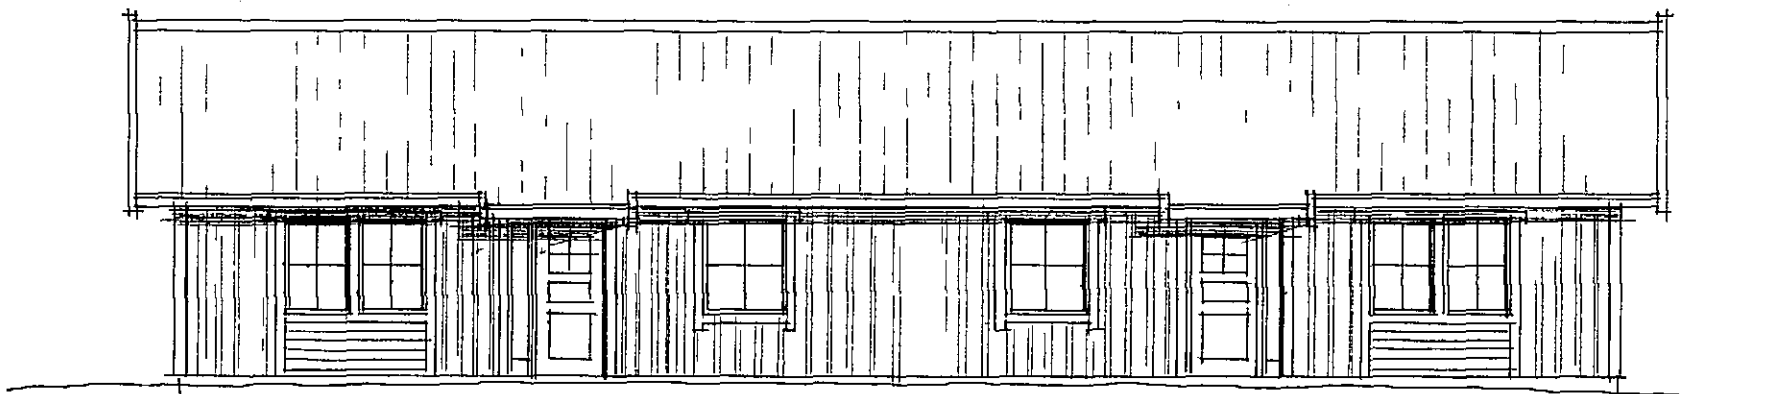


FASAD 3

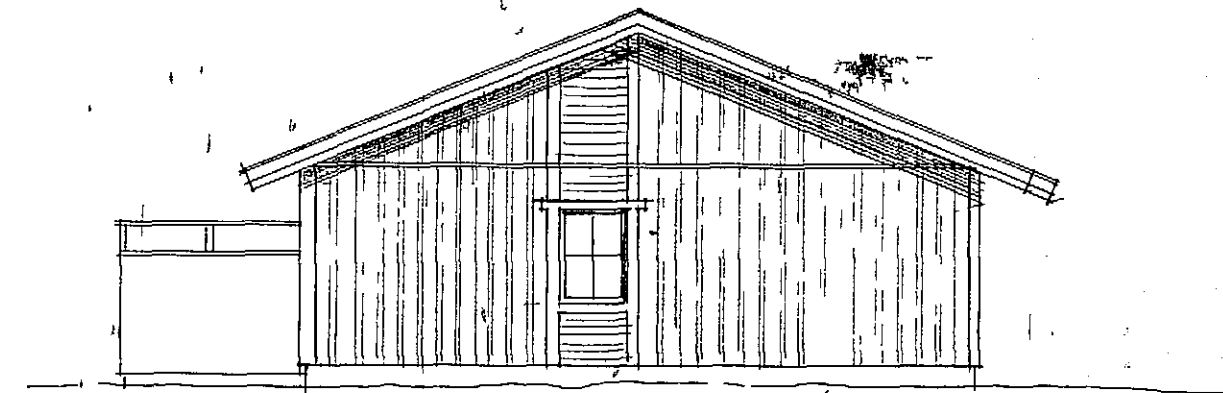

FASAD 4

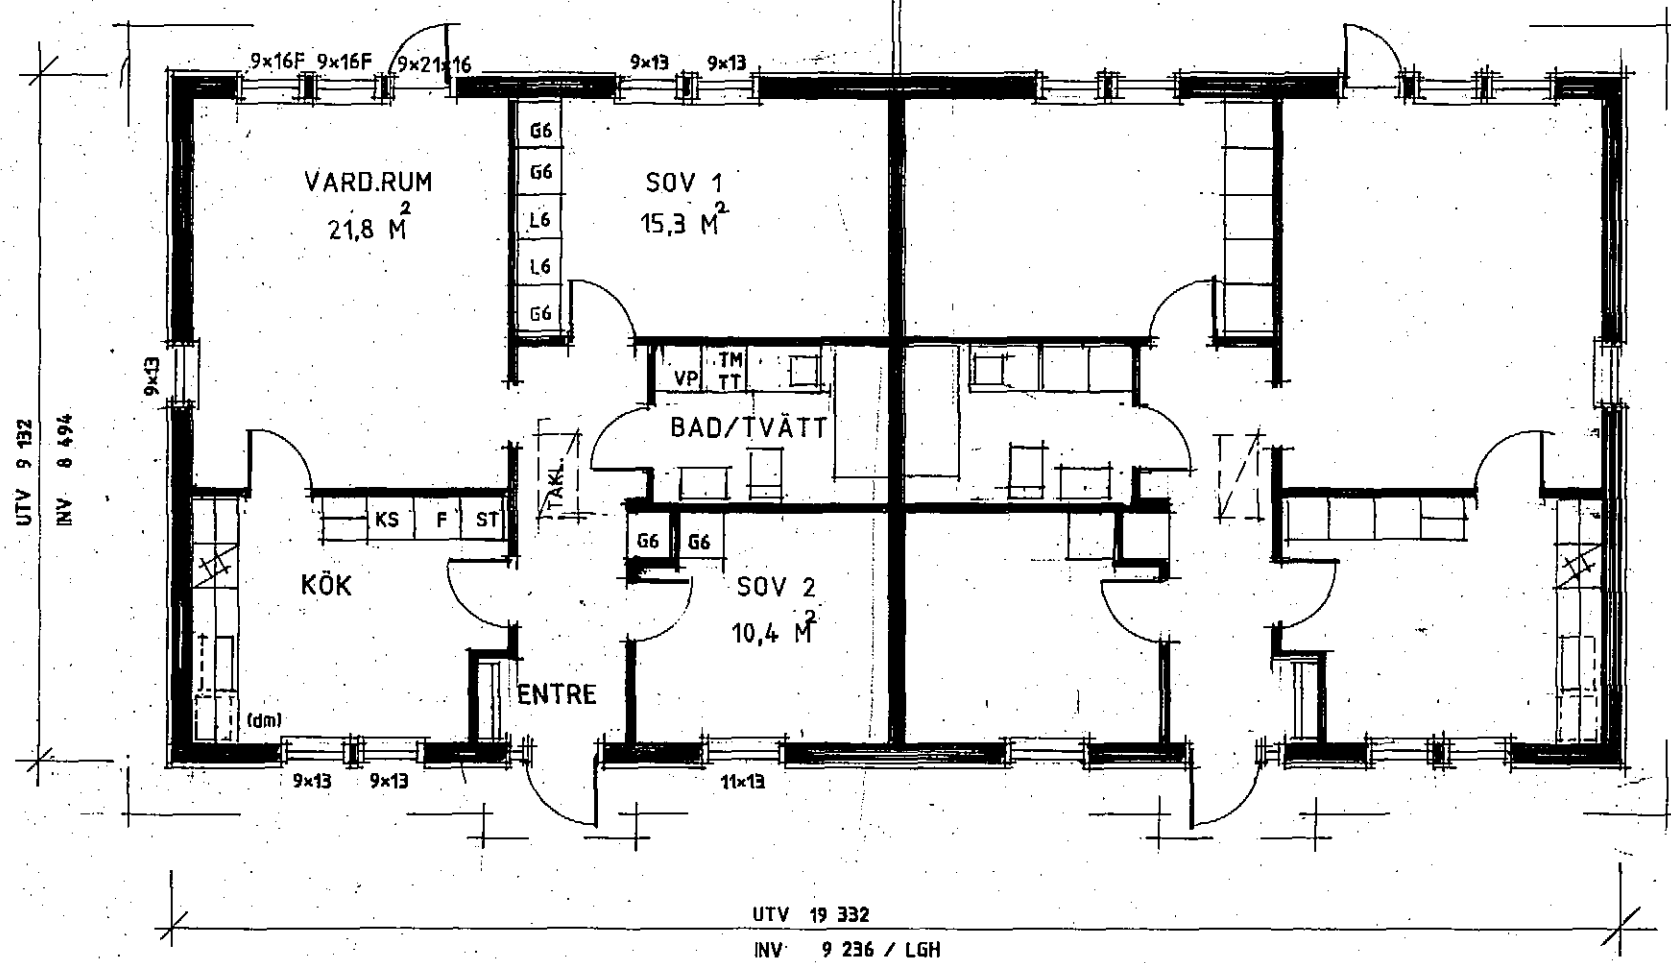

BIA 78.5 M² / LGH.

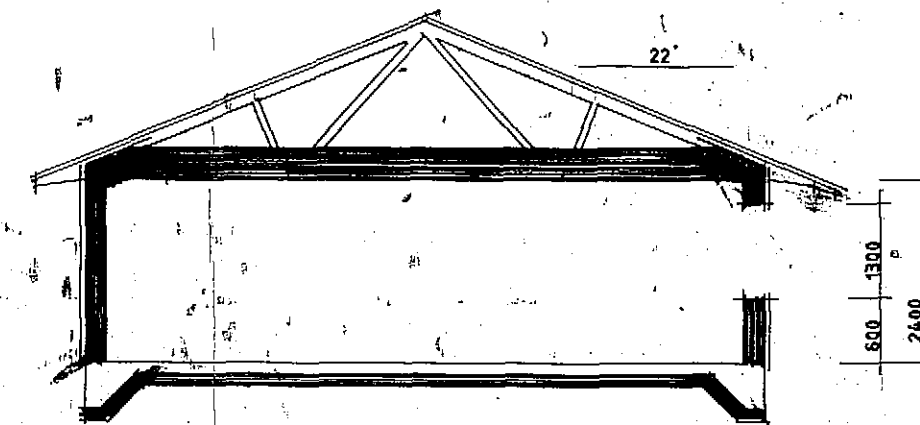

SEKTION

RELATIONSRTNING

C	ÄNDRAD 2 I SAMTL RUM	901009
B	ÄNDRAT VÄGGTJOCKLEK MELLAN HALL/BAD	901009
A	9x16F var 9x13F, 9x21x16 var 9x21x13	901009
REV	REVIDERINGEN AVSER	SIGN DATUM

BYGGHERR RIKSBYGGEN
FASTIGHET LUNDAHÖJD
KOMMUN FORSHAGA

ÄRJÄNGSHUS AB
Box 97
67200 Ärjäng Tel. 0573-11035

1-PLÅN PÄRHUS TYP *β c*

PLAN/FASAD/SEKT SKALA: 1:100

ÄRJÄNG DEN 900913 *Damt*

ORDERNUMMER	RITNINGNUMMER	REV
90083	90083-1	C