


ANVISNINGAR.
 ALLA MÅTT AVSER FÄRDIGT PUTSAD GRUND
 MÅTT FÖR AVSÄTTNINGAR FRÅN UTSIDA GRUND
 YTJÄMNHET UNDER YTTERVÄGGAR ± 3 MM
 LÄNGDAVVIKELSE ± 5 MM
 FALL MOT GOLVBRUNN ENL. NR. 17 : 252

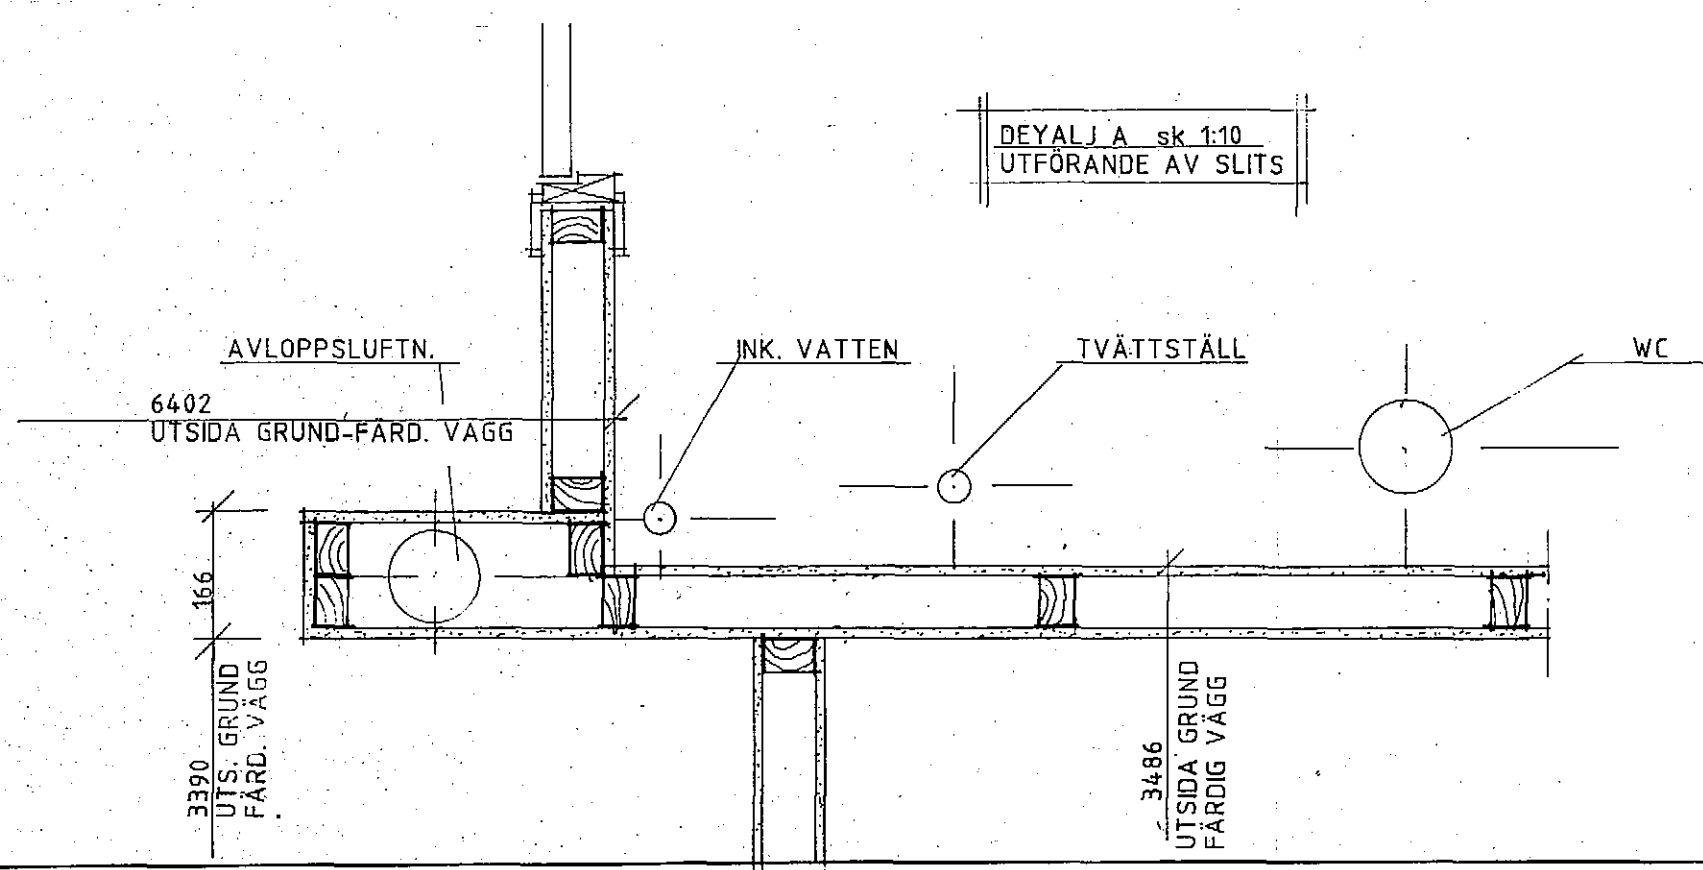

RELATIONSRTNING

ARBETSRTNING

ÅRJÄNGSHUS AB
 Box 97
 67200 Årjäng Tel. 0573-11035
 ÅRJÄNG DEN 901004 *Dant*

C	MARK. INK. VATTEN	GF	910411
B	MÅTT FÖR AVSÄTTNINGAR TVÄTTSTÄLL O WC	ÖG	901025
A	KOMPLETTERING SLITS FÖR EL/TELE/TV	ÖG	901016
REV	REVIDERINGEN AVSER	SIGN	DATUM
BYGGHERRER RIKSBYGGEN			
FASTIGHET LUNDAHOJD			
KOMMUN FÖRSHAGA			
1-PLANS PARHUS TYP B. RÖRAVSÄTTNING GRUNDPLATTA			
ORDERNUMMER 90083			SKALA 1:50
RITNINGNUMMER 90083-2		REV	C