


MÅTT I METER

FÖRESKRIFTER

Ritningar i detta lov:

- A-01 Nybyggnadskarta
- A-02 Markplaneringsplan
- A-03 Entréplan och övre plan
- A-04 Vinds-, takplan och sektion
- A-05 Fasader
- A-06 Material och kulörer
- A-07 Förråd

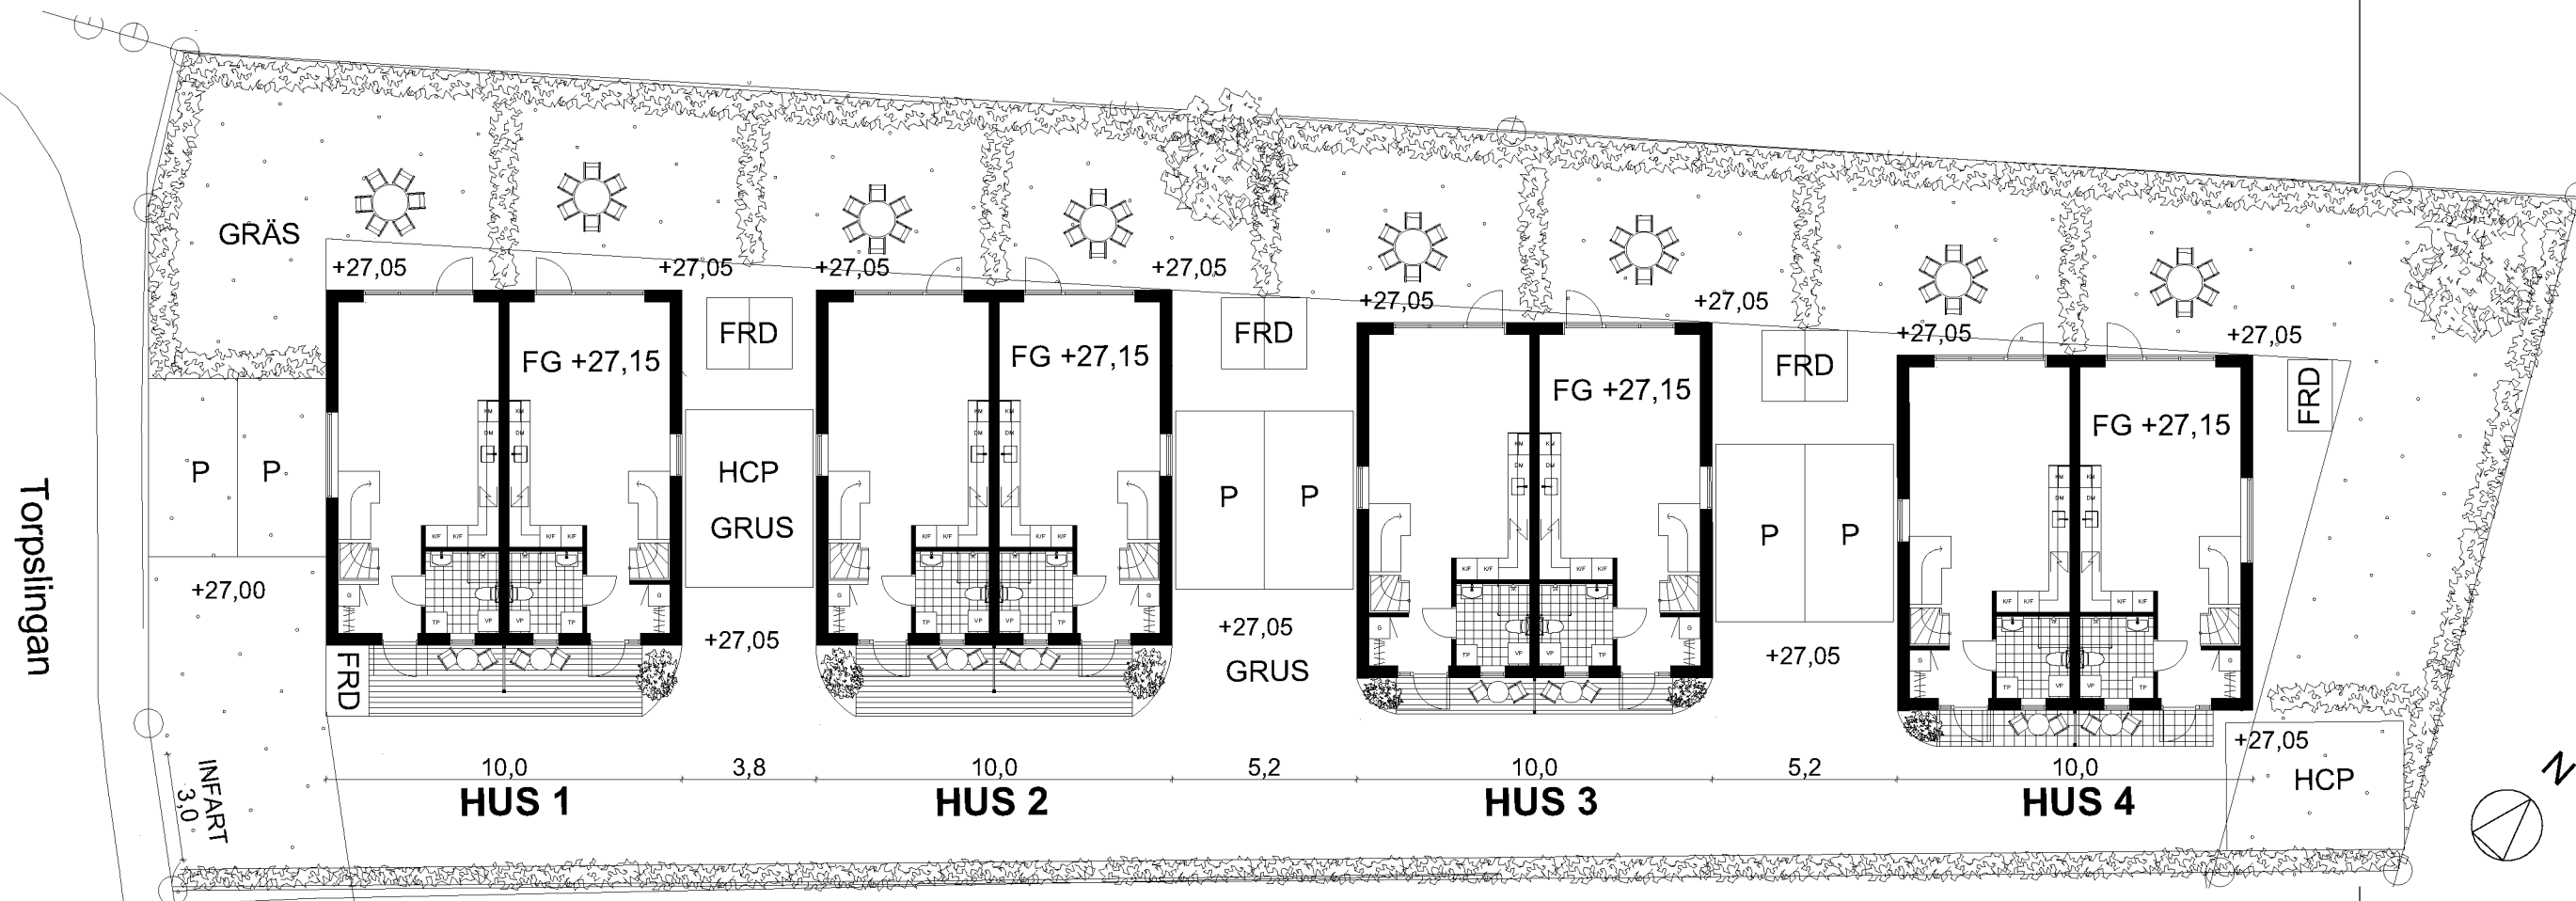

BET	ANT	ÄNDRINGEN AVSER	DATUM	SIGN
-----	-----	-----------------	-------	------

BYGGLOVSHANDLING

Joar Arkitektbyrå

Vidargatan 4, 113 27 Stockholm  
Tel +46 70 948 11 31 - www.joar.se

A	Joar Arkitektbyrå	Vidargatan 4, 113 27 Stockholm
.	.	.
.	.	.
.	.	.
.	.	.

UPPDRAG NR	RITADKONSTR AV	HANDLÄGGARE
		Joar Sörman
DATUM	ANSVARIG	
	Joar Sörman	

**DALTORP 23**  
Nybyggnad av fyra parhus  
Markplaneringsplan

SKALA	NUMMER	BET
1:200 (A3)	A-02	-

