

Utvändiga mått avser utsida regelstomme om inget annat anges

\* = Stommått


Huset är en exakt spegelvändning, endast ena sidan är måttsett.


(V) I våtrum (Bad, Dusch, etc.) monteras 15 mm K-plywood och våtrumsskiva på vägg och vid snedtak. Innerväggsreglar och läkt i yttervägg/snedtak monteras på c/c 450. Se monteringsanvisning.

OBS!  
Ingen fönsterbänk/salning levereras till våtrum. Istället rekommenderas att våtrumsskiva monteras och lutas ut från fönster.


Ångbroms ersätter plastfolie vid yttervägg och snedtak i våtrum. Ångbromsen skarvas till plastfolien

Avvikande väggfjocklek i våtrum:  
Utsida regelstomme till insida våtrumsskiva = 315 mm (Väggar i våtrum kompletteras med 15 mm K-plywood.)

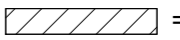 = Bärande vägg med bärlina 45x195 C24  
Dubbel bärlina vid öppning >600

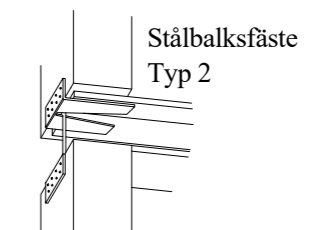

Förteckning - Punkter Bottenplan		
Punkt	Typ	Antal
1	HEB 200, L=5060. UK balk = ÖK hammarband -15mm. Infästning till upplag med 2st stålbalksfästen typ 2.	2
2	Limträpelare 90x180, L=2640. Placeras på syllisolering mot platta, stabiliseras mot regelstomme.	4
5	Limträbalk 115x270, L=9600. ÖK balk =+2510mm ovan platta. Gera hörnen mot mötande limträbalk.	1
6	Limträbalk 115x270, L=1235. ÖK balk =+2510mm ovan platta. Gera hörnet mot mötande limträbalk.	2
7	Limträbalk 115x270, L=1120. ÖK balk =+2510mm ovan platta. Spikas mot mötande limträbalk.	1

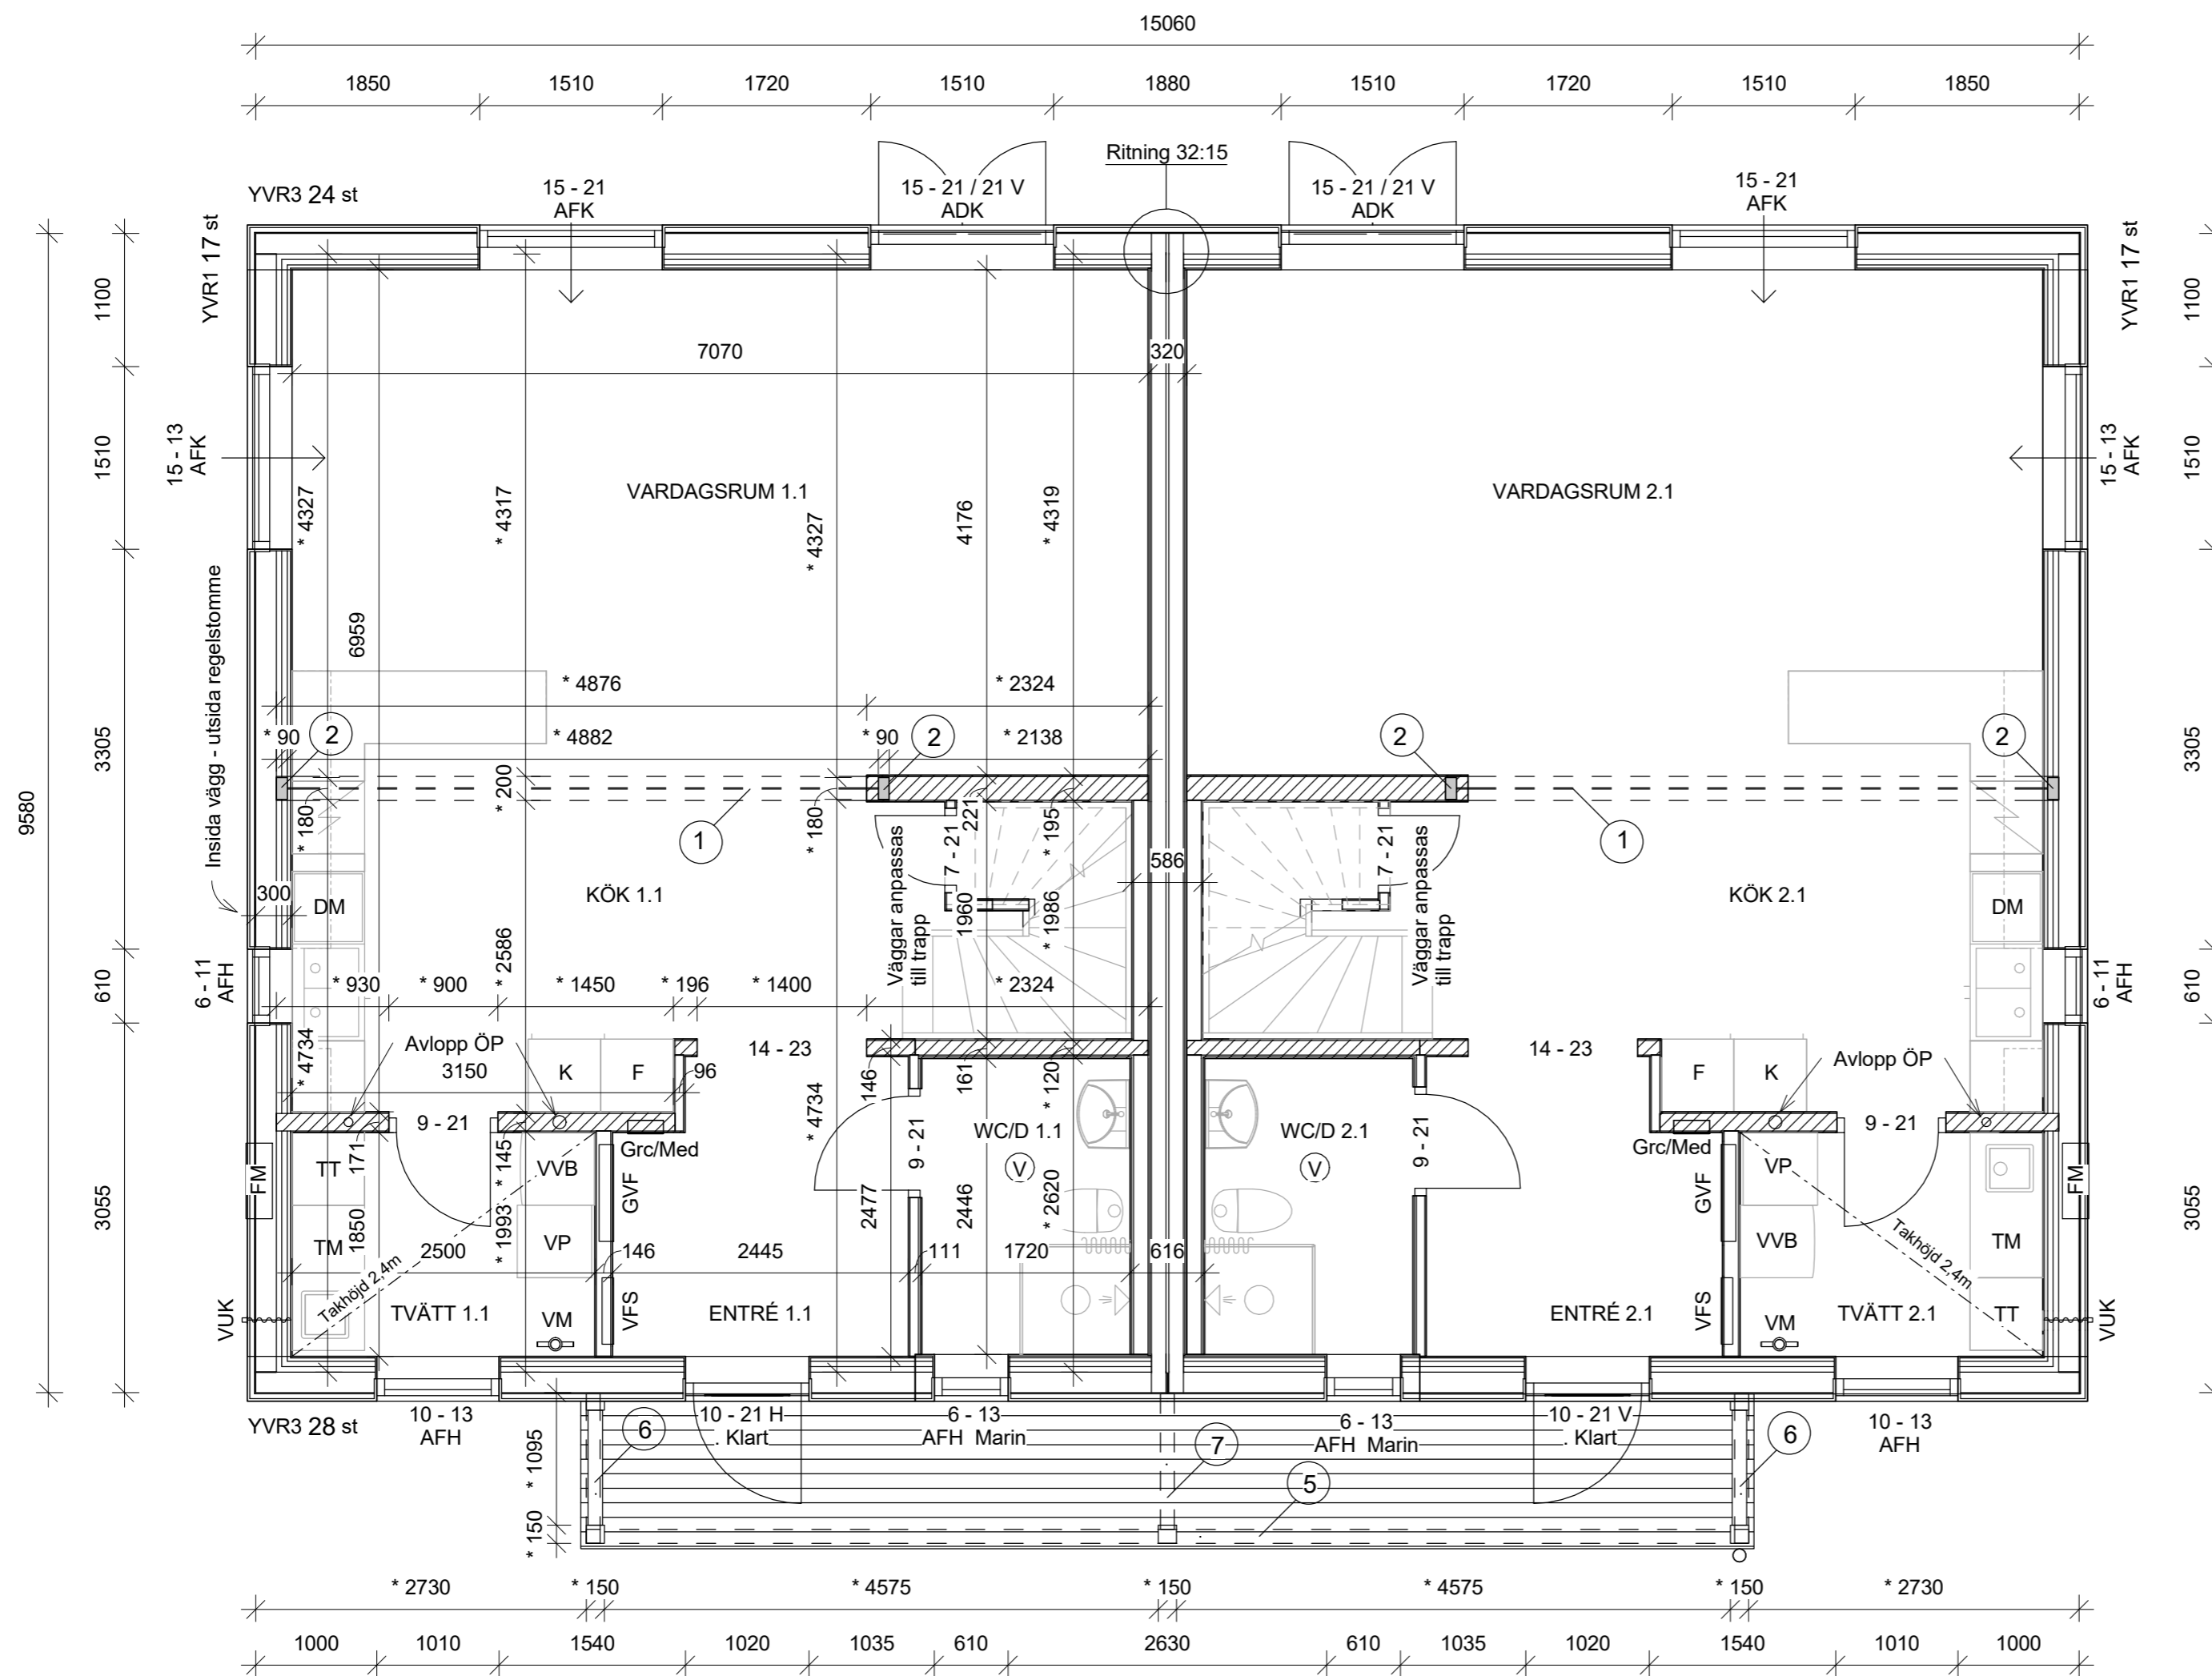

<b>Fiskarhedenvillan</b> Fiskarhedenvillan AB Box 882 781 29 Borlänge		Tel: 0243-79 42 42 Fax: 0243-87791 www.fiskarhedenvillan.se info@fiskarhedenvillan.se	
KONSTRUERAD AV	MARKUS YRJÖNHEIKKI	BYGGHÄRRE	BRF Örnklövågen
DATUM	2016-12-21	HUSTYP	FOSSEKALLEN
		AVTALSNR	208-9802
		RITN NR	K30-01
		SKALA	A2 1:50, A3 1:75
		REV	

BET	ANT	ÄNDRINGEN AVSER	SIGN	DATUM
-----	-----	-----------------	------	-------

BOTTENPLAN				
VÄRMDÖ HEMMESTA 11:272				
VÄRMDÖ				

Utvändiga mått avser utsida regelstomme om inget annat anges

\* = Stommått


Huset är en exakt spegelvändning, endast ena sidan är måttsatt.


I våtrum (Bad, Dusch, etc.) monteras 15 mm K-plywood och våtrumsskiva på vägg och vid snedtak. Innerväggsreglar och läkt i yttervägg/snedtak monteras på c/c 450. Se monteringsanvisning.

OBS!  
Ingen fönsterbänk/salning levereras till våtrum. Istället rekommenderas att våtrumsskiva monteras och lutas ut från fönster.

Angbroms ersätter plastfolie vid yttervägg och snedtak i våtrum. Angbromsen skarvas till plastfolien


Avvikande vägg tjocklek i våtrum:  
Utsida regelstomme till insida våtrumsskiva = 315 mm (Väggar i våtrum kompletteras med 15 mm K-plywood.)

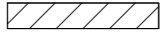 = Bärande vägg med bärlina 45x195 C24  
Dubbel bärlina vid öppning >600

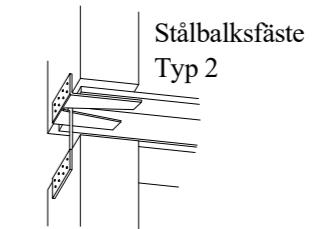

Förteckning - Punkter Övreplan

Punkt	Typ	Antal
3	HEB 200, L=5060. UK balk +=5140mm ovan platta. Infästning till upplag med 2st stålbalksfästen typ 2.	2
4	Limträpelare 90x180, L=2300. Placeras på balk, infästning med 2st stålbalksfästen typ 2.	4

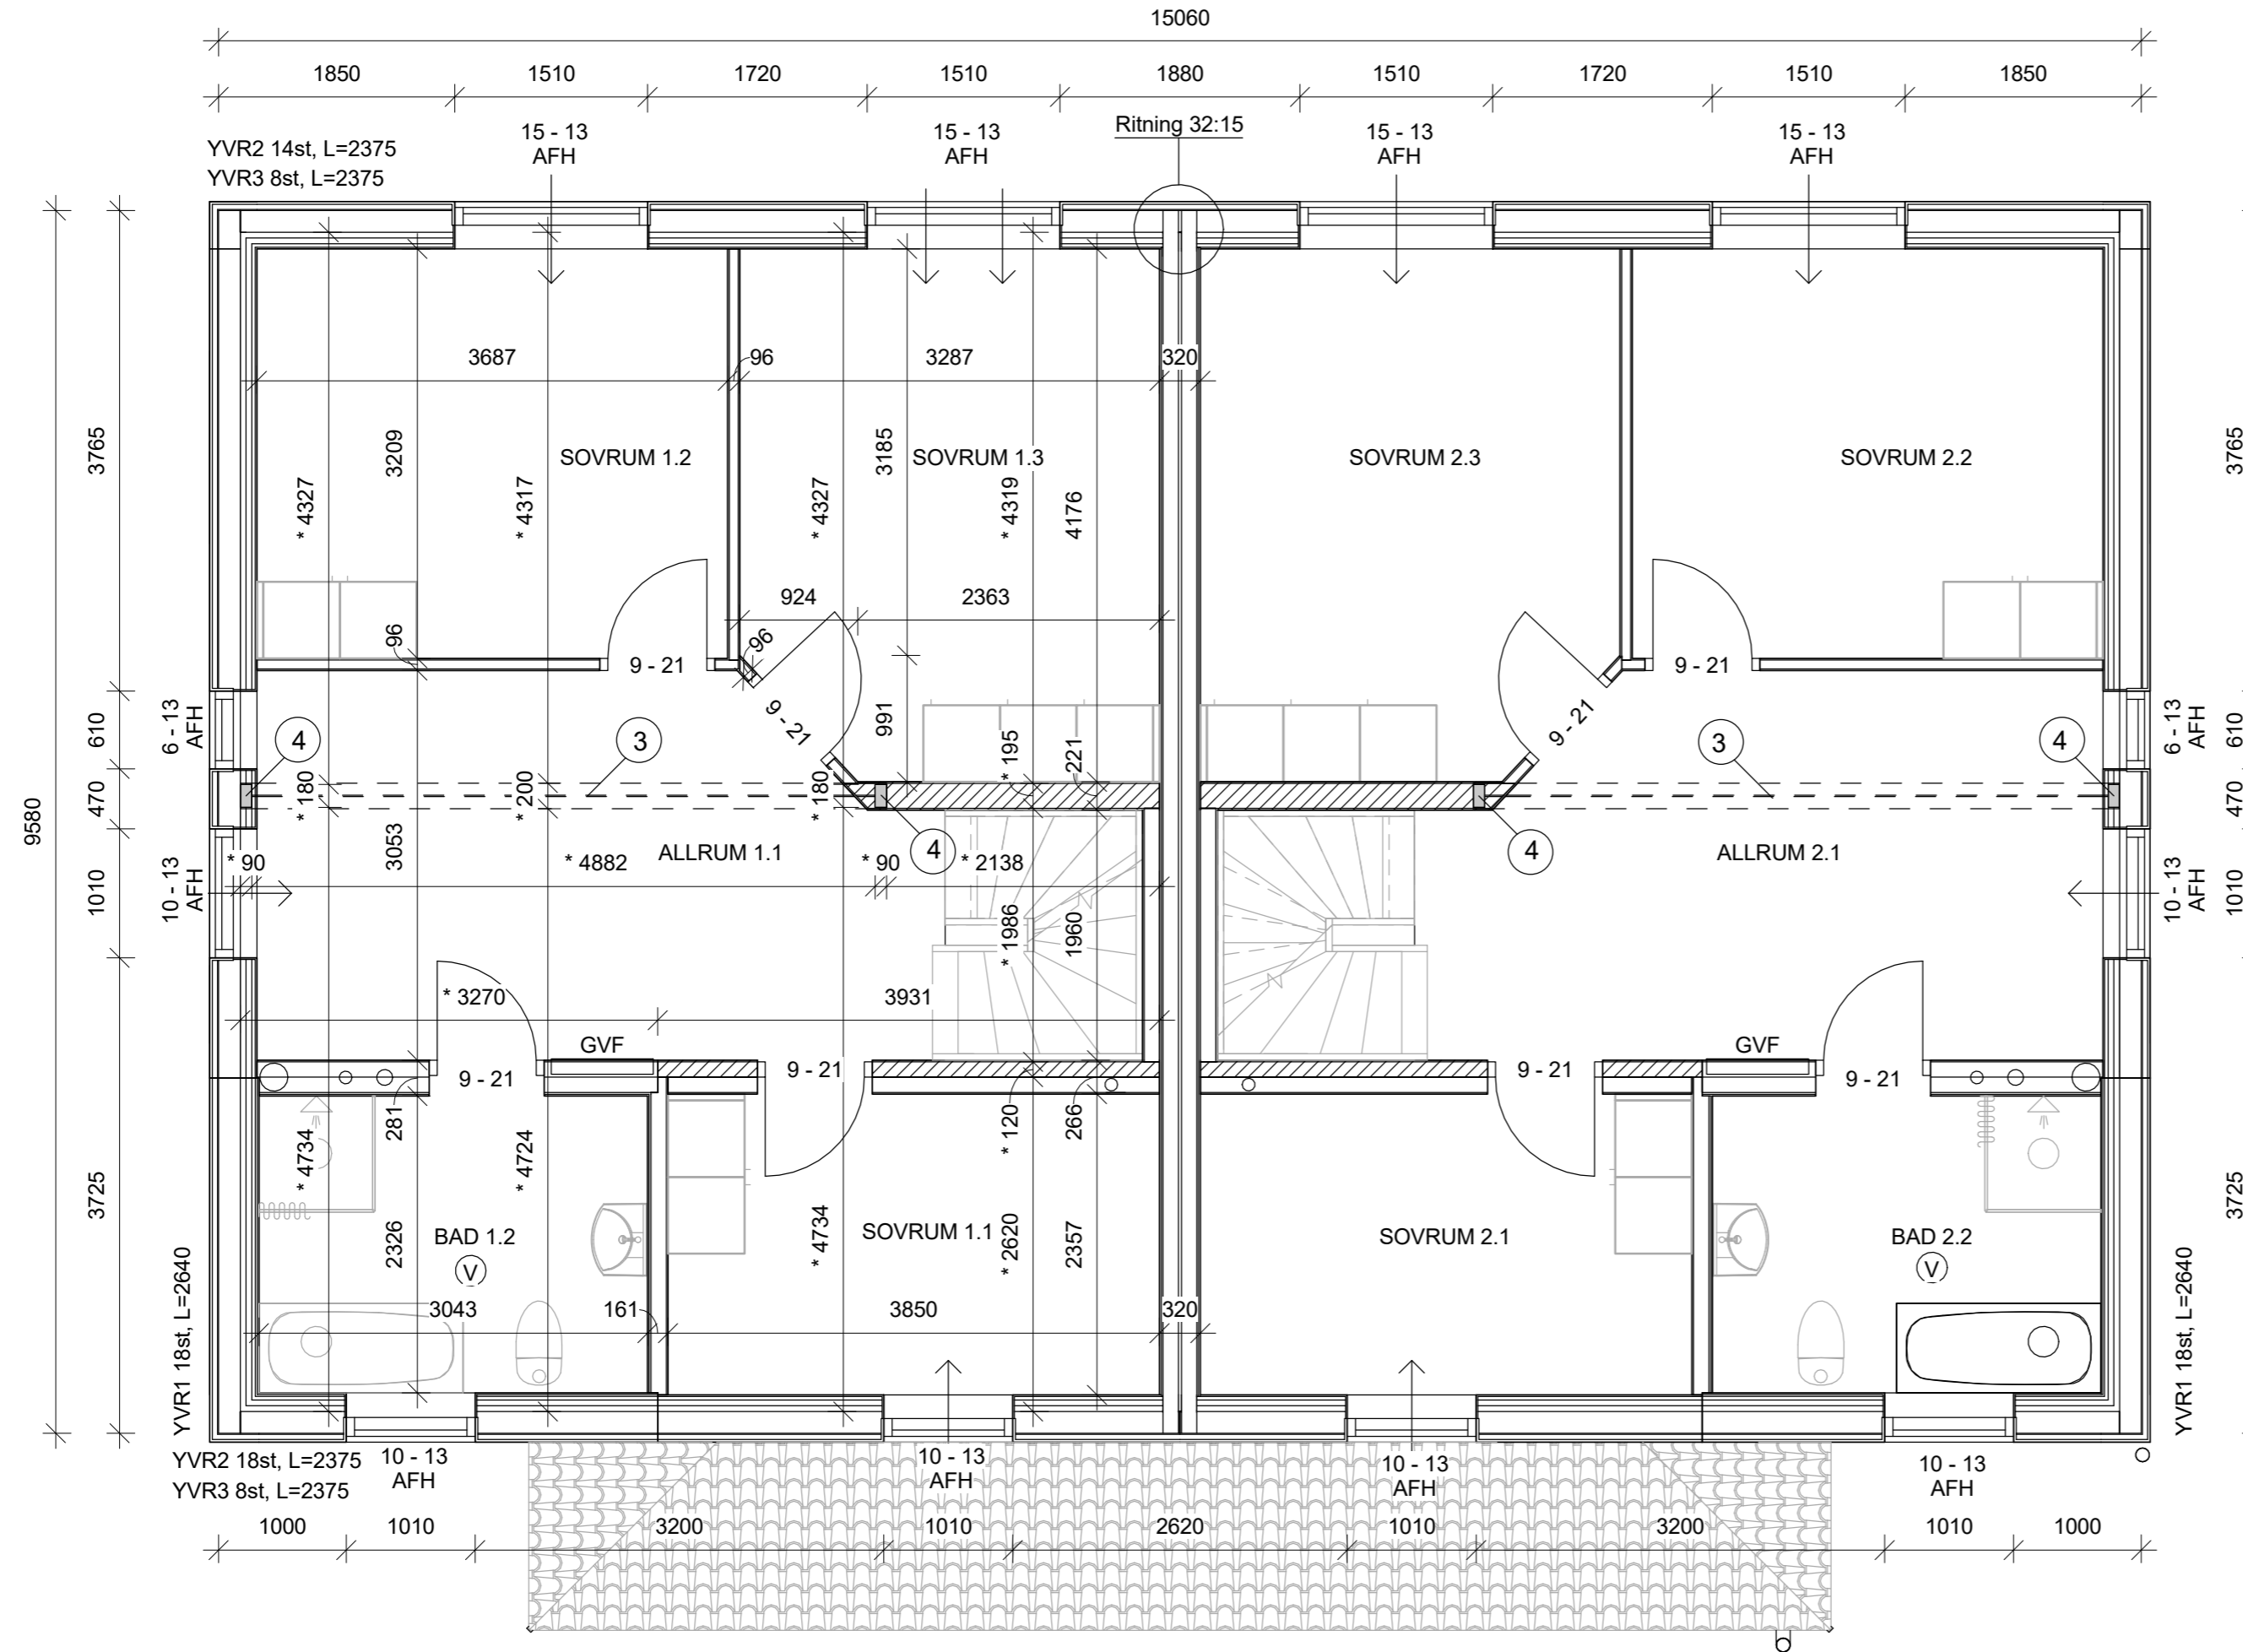


BET	ANT	ÄNDRINGEN AVSER	SIGN	DATUM
-----	-----	-----------------	------	-------

<b>Fiskarhedenvillan</b>		ÖVRE PLAN		
Fiskarhedenvillan AB Box 882 781 29 Borlänge		Tel: 0243-79 42 42 Fax: 0243-87791 www.fiskarhedenvillan.se info@fiskarhedenvillan.se		
KONSTRUERAD AV <b>MARKUS YRJÖNHEIKKI</b>		BYGGHÄRRE BRF Örnklövågen		SKALA A2 1:50, A3 1:75
DATUM 2016-12-21	HUSTYP FOSSEKALLEN	AVTALSNR 208-9802	RITN NR K30-02	REV

Utvändiga mått avser utsida regelstomme om inget annat anges

Huset är en exakt spegelvändning, endast ena sidan är mått satt.

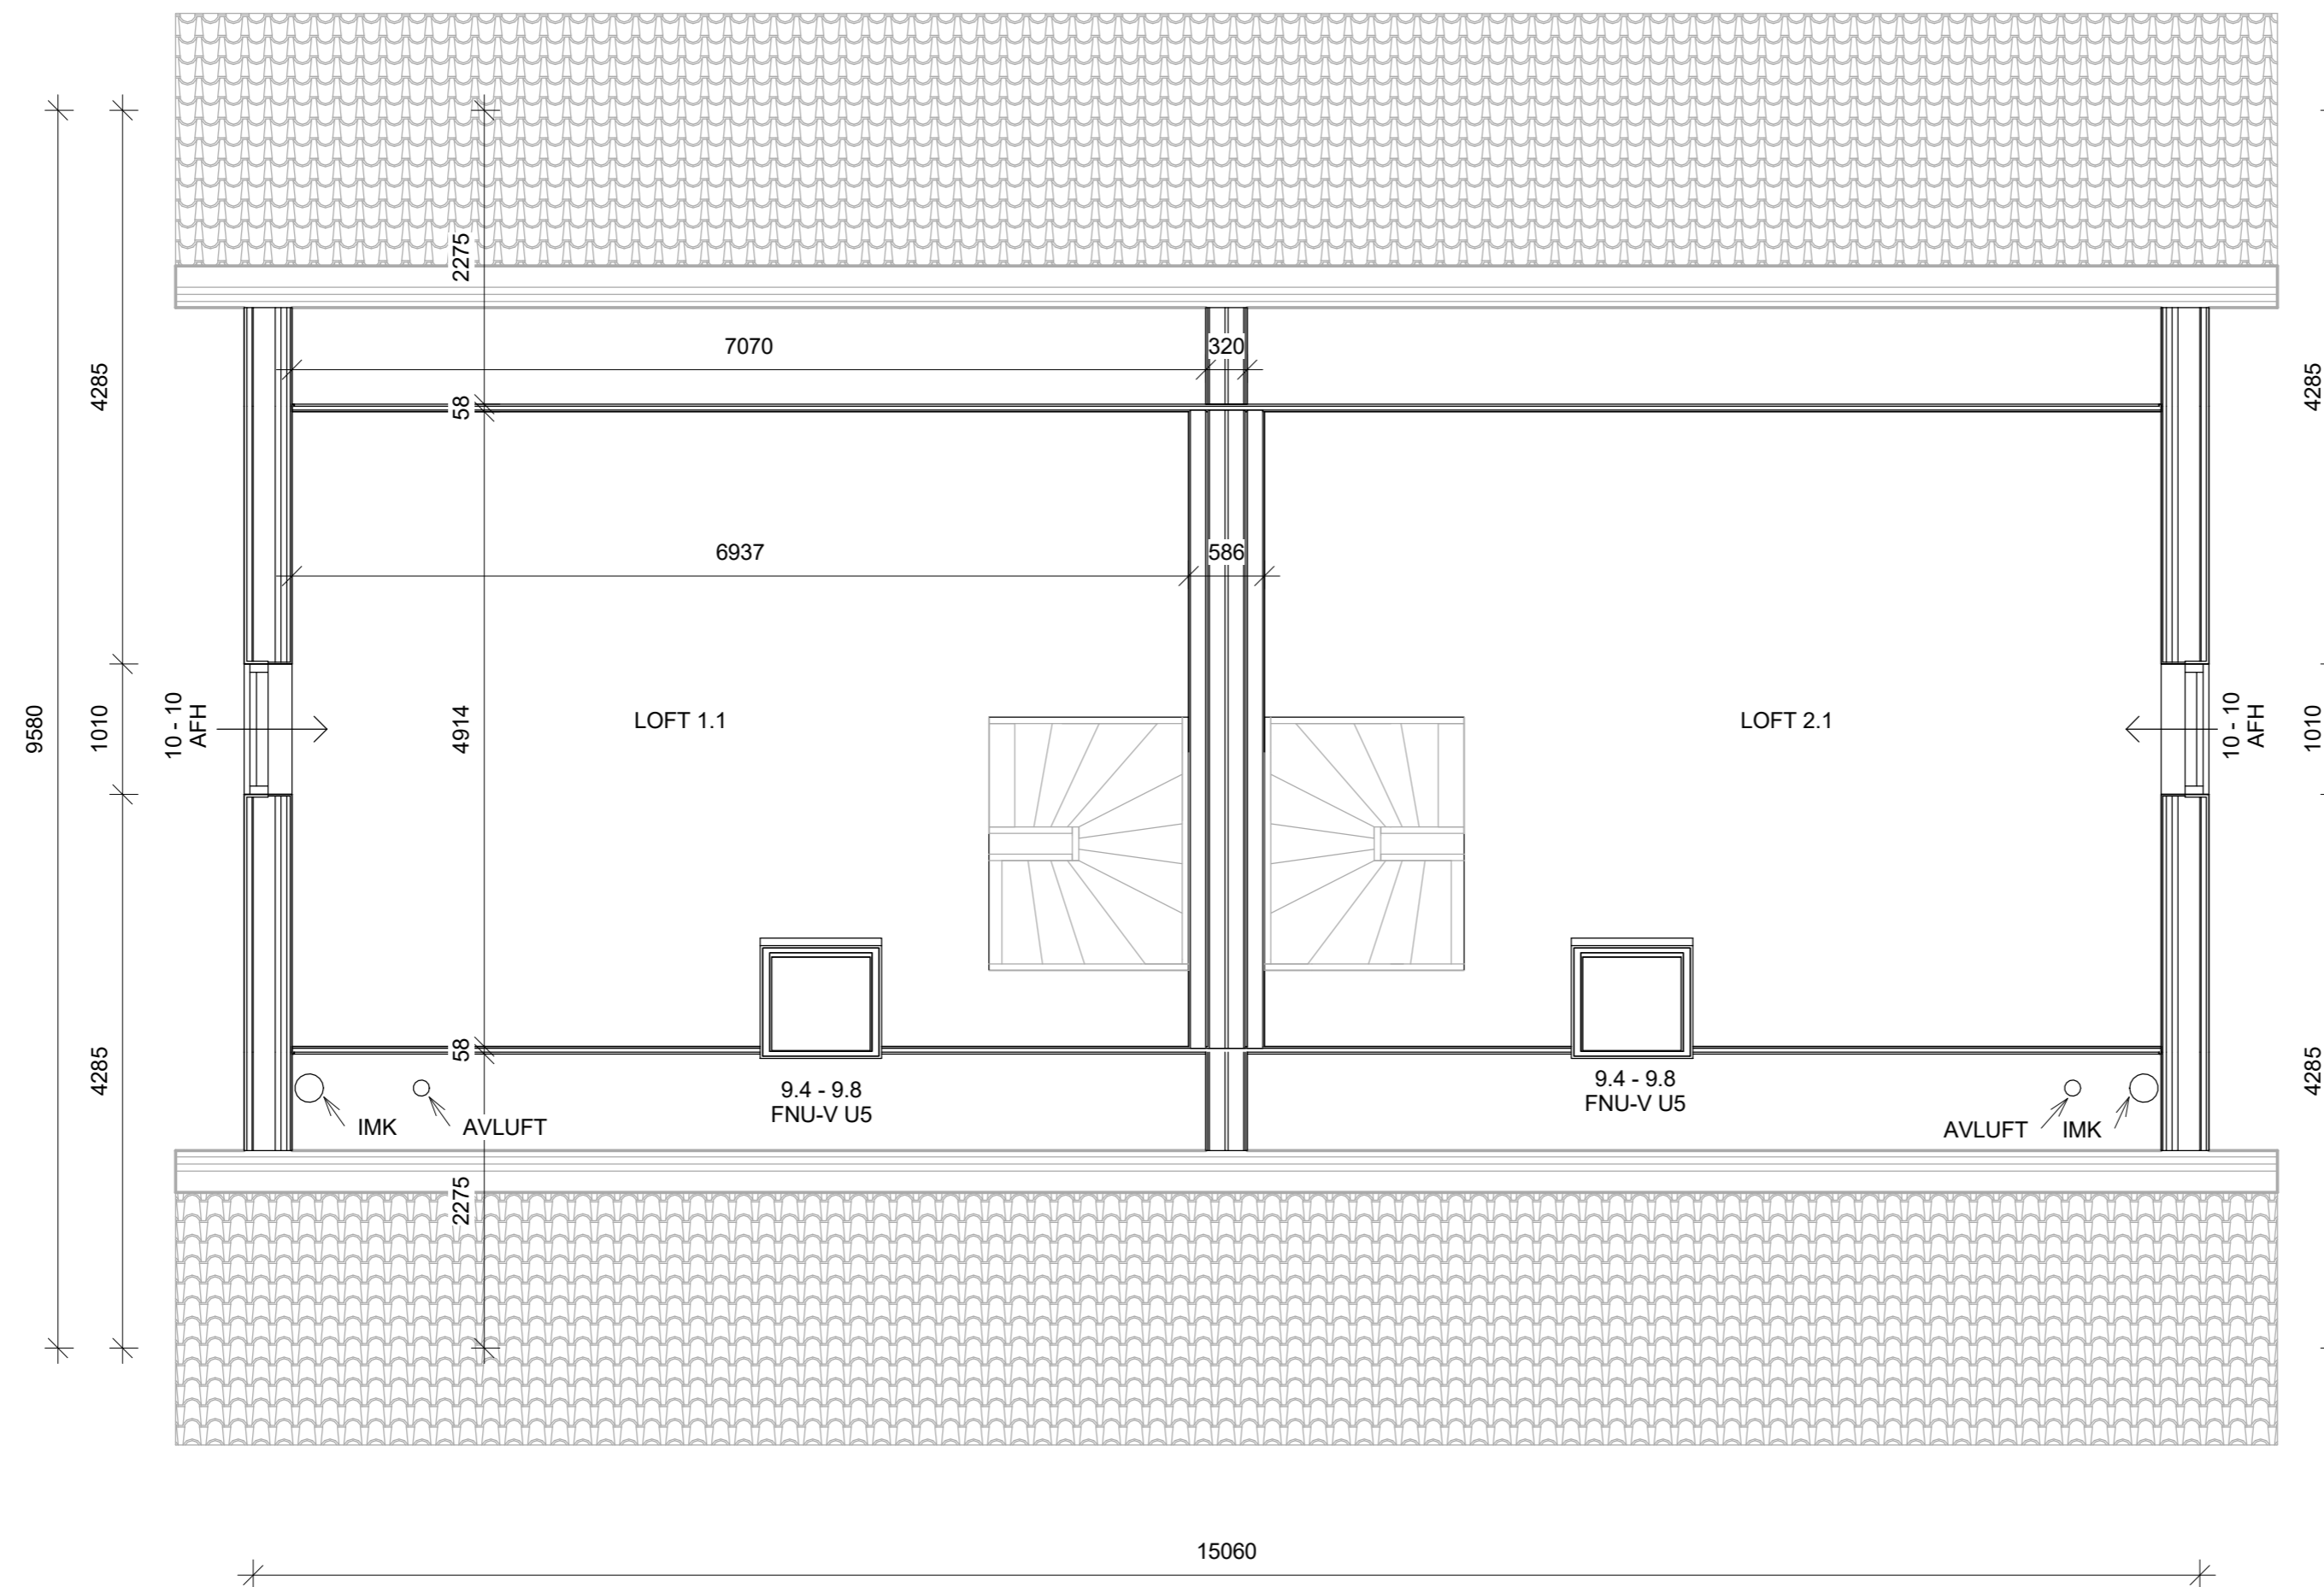

BET	ANT	ÄNDRINGEN AVSER	SIGN	DATUM
Fiskarhedenvillan®		LOFT		
Fiskarhedenvillan AB Box 882 781 29 Borlänge		Tel: 0243-79 42 42 Fax: 0243-87791 www.fiskarhedenvillan.se info@fiskarhedenvillan.se		
KONSTRUERAD AV MARKUS YRJÖNHEIKKI		BYGGHERR BRF Örnklövågen		SKALA A2 1:50, A3 1:75
DATUM 2016-12-21	HUSTYP FOSSEKALLEN	AVTALSNR 208-9802	RITN NR K30-03	REV



Huset är en exakt spegelvändning, endast ena sidan är mättsatt.

\*\* = Kantmått


(a) Valvkantsinklädnad

(b) Gips (Ev. valvkantsinkl.)

Balksko 45x137 spikas till upplag med 4+4st ankar-spik 40x4.0 och mot ilagd bjälke med 2+2st.

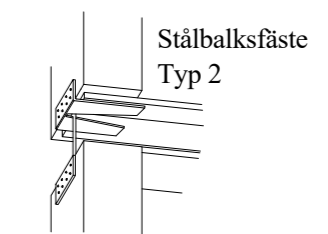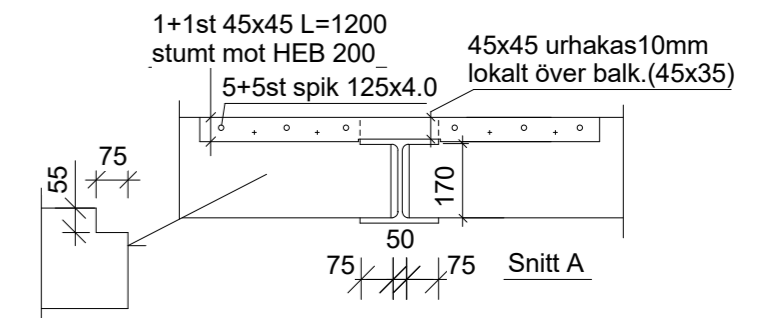

Förteckning - Punkter Mellanbjälklag		
Punkt	Typ	Antal
1	HEB 200, L=5060. UK balk = ÖK hammarband -15mm. Infästning till upplag med 2st stålbalksfästen typ 2.	2
4	Limträpelare 90x180, L=2300. Placeras på balk, infästning med 2st stålbalksfästen typ 2.	4
5	Limträbalk 115x270, L=9600. ÖK balk =+2510mm ovan platta. Gera hörnen mot mötande limträbalk.	1
6	Limträbalk 115x270, L=1235. ÖK balk =+2510mm ovan platta. Gera hörnet mot mötande limträbalk.	2
7	Limträbalk 115x270, L=1120. ÖK balk =+2510mm ovan platta. Spikas mot mötande limträbalk.	1

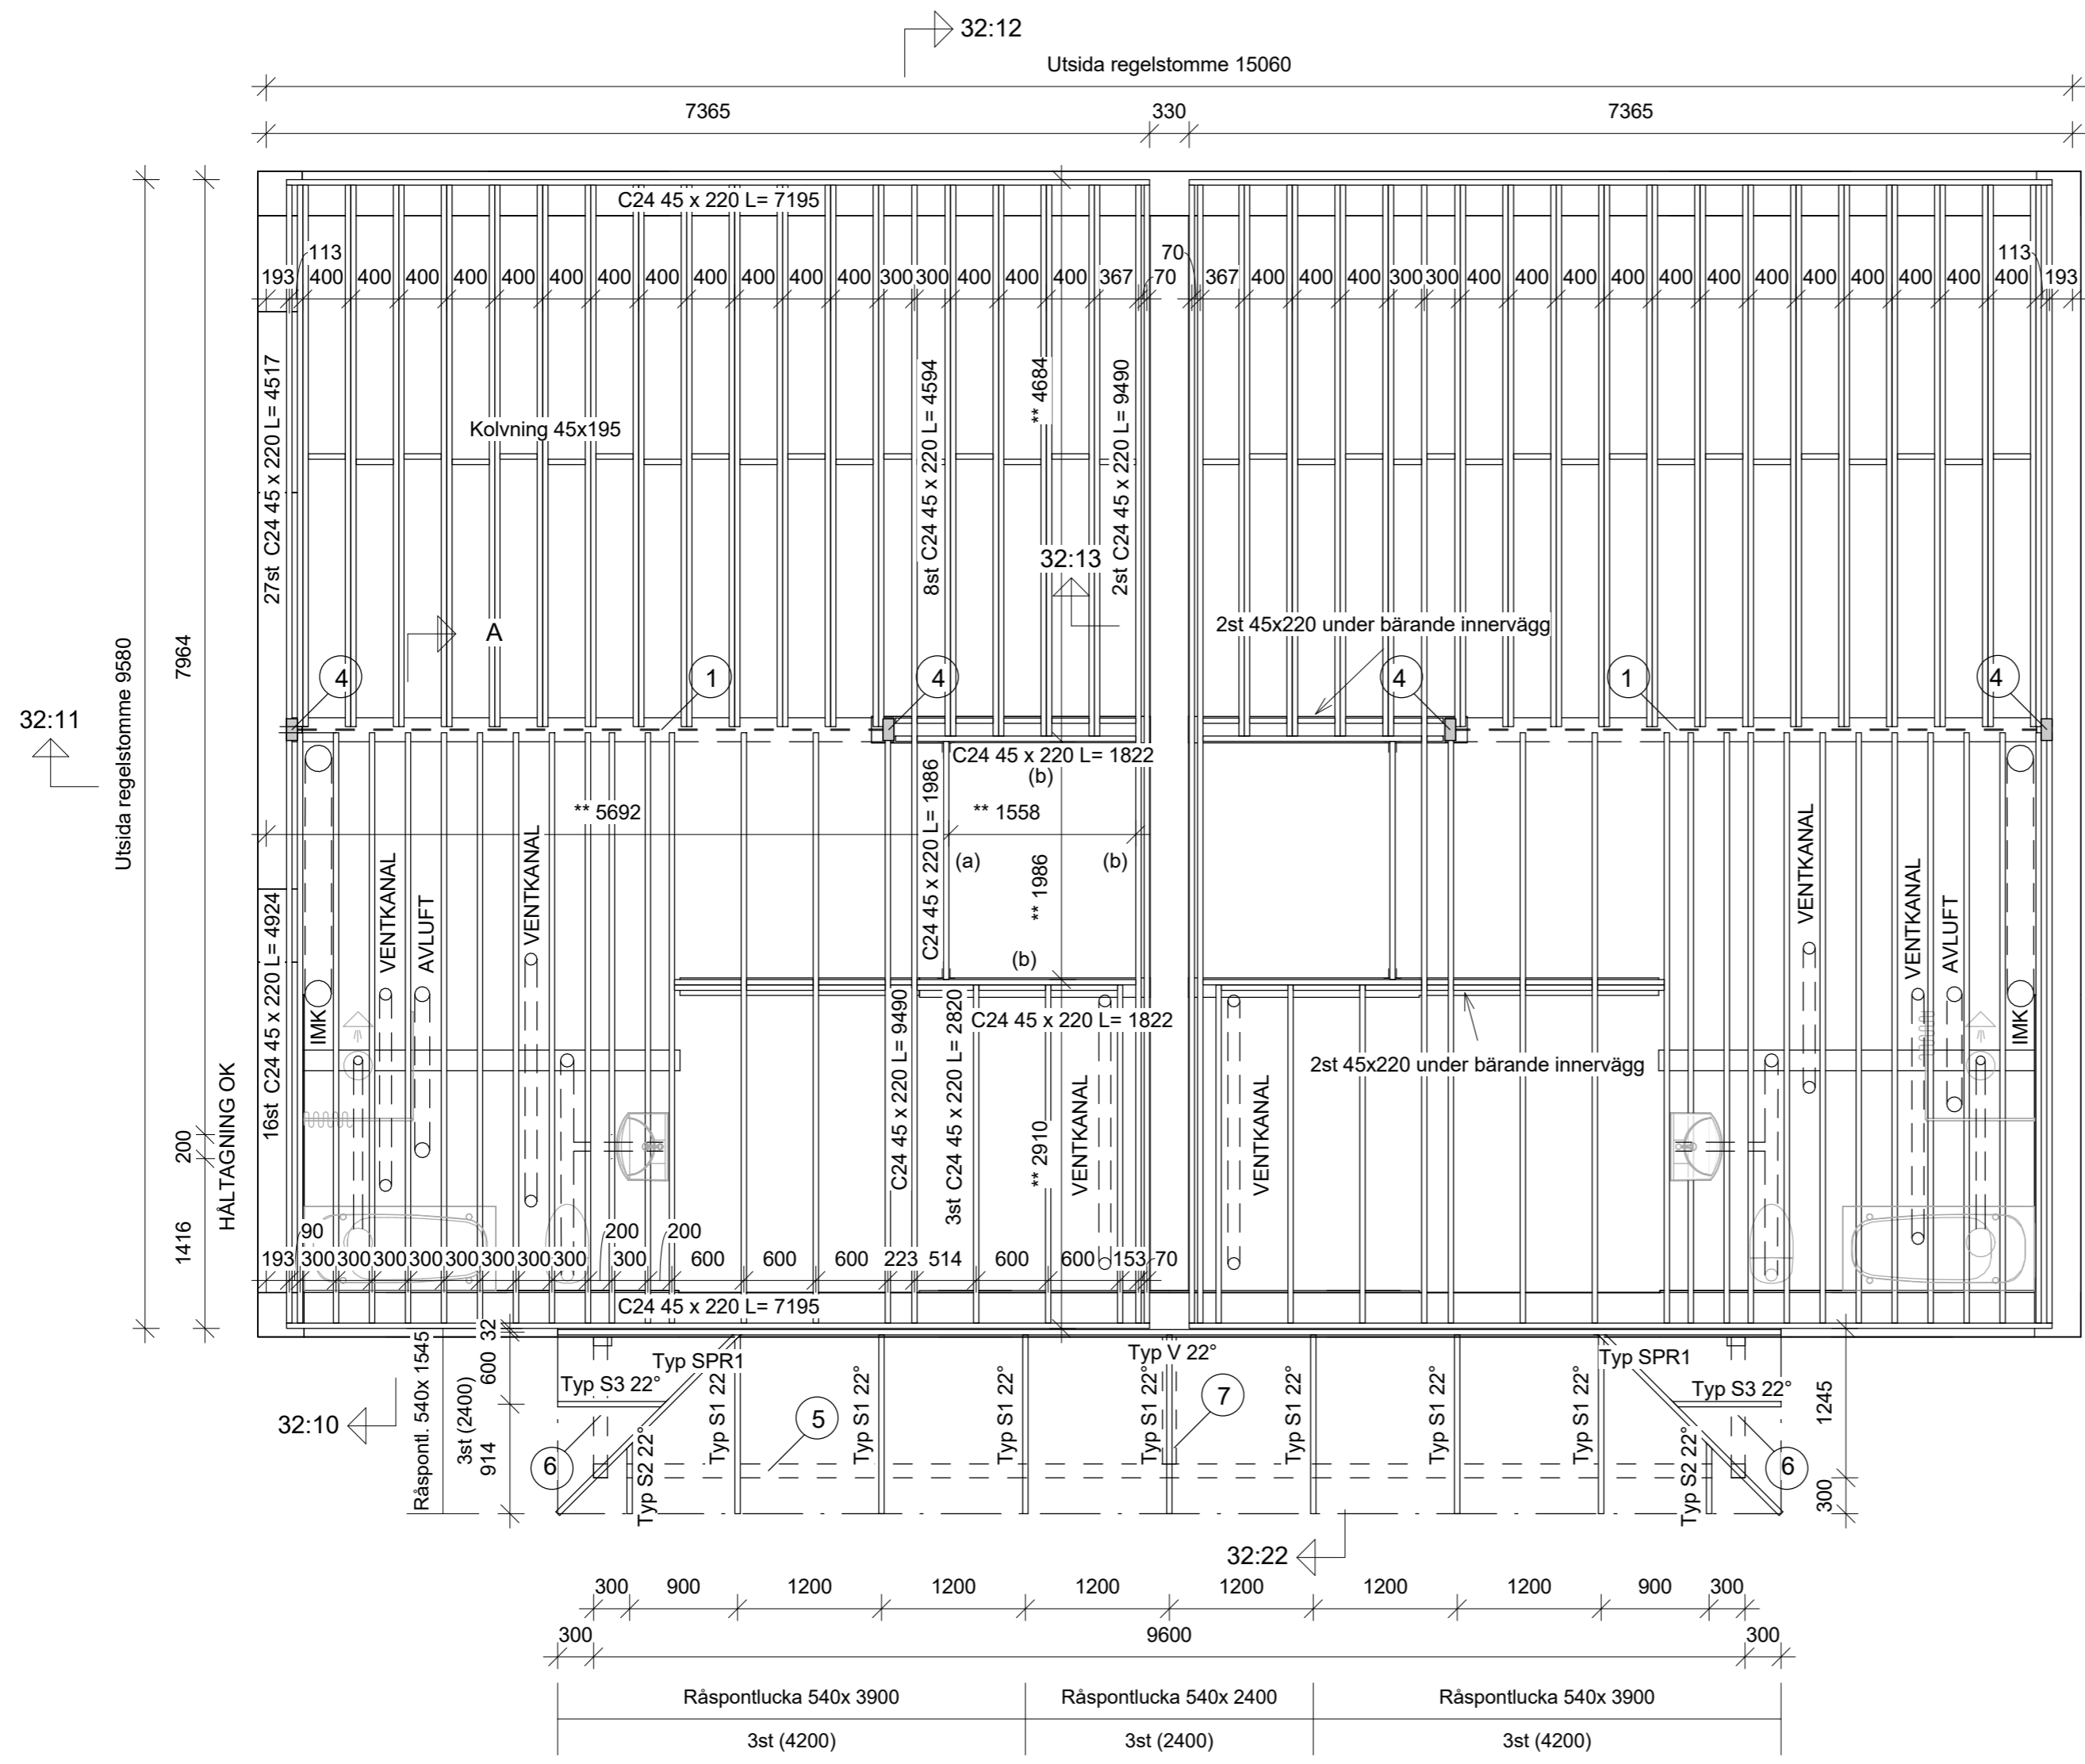

<b>Fiskarhedenvillan</b> Fiskarhedenvillan AB Box 882 781 29 Borlänge		Tel: 0243-79 42 42 Fax: 0243-87791 www.fiskarhedenvillan.se info@fiskarhedenvillan.se	
KONSTRUERAD AV <b>MARKUS YRJÖNHEIKKI</b>		BYGGHÄRRE BRF Örnklövågen	
DATUM 2016-12-21		HUSTYP FOSSEKALLEN	
BET		ANT	
ÄNDRINGEN AVSER		SIGN	
DATUM		DATUM	
MELLANBJÄLKLAG		VÄRMDÖ HEMMESTA 11:272 VÄRMDÖ	
AVTALS NR 208-9802		RITN NR K31-02	
SKALA A2 1:50, A3 1:75		REV	

Huset är en exakt spegelvändning, endast ena sidan är mättsatt.

\*\* = Kantmått

(a) Valvkantsinklädnad


(b) Gips (Ev. valvkantsinkl.)

(c) Gips & 25x50 läkt (Ev. valvkantsinkl.)

┌ ┘ Balksko 45x137 spikas till upplag med 4+4st ankar-spik 40x4.0 och mot ilagd bjälke med 2+2st.

Förteckning - Punkter Loftbjälklag


Punkt	Typ	Antal
3	HEB 200, L=5060. UK balk =+5140mm ovan platta. Infästning till upplag med 2st stålbalksfästen typ 2.	2

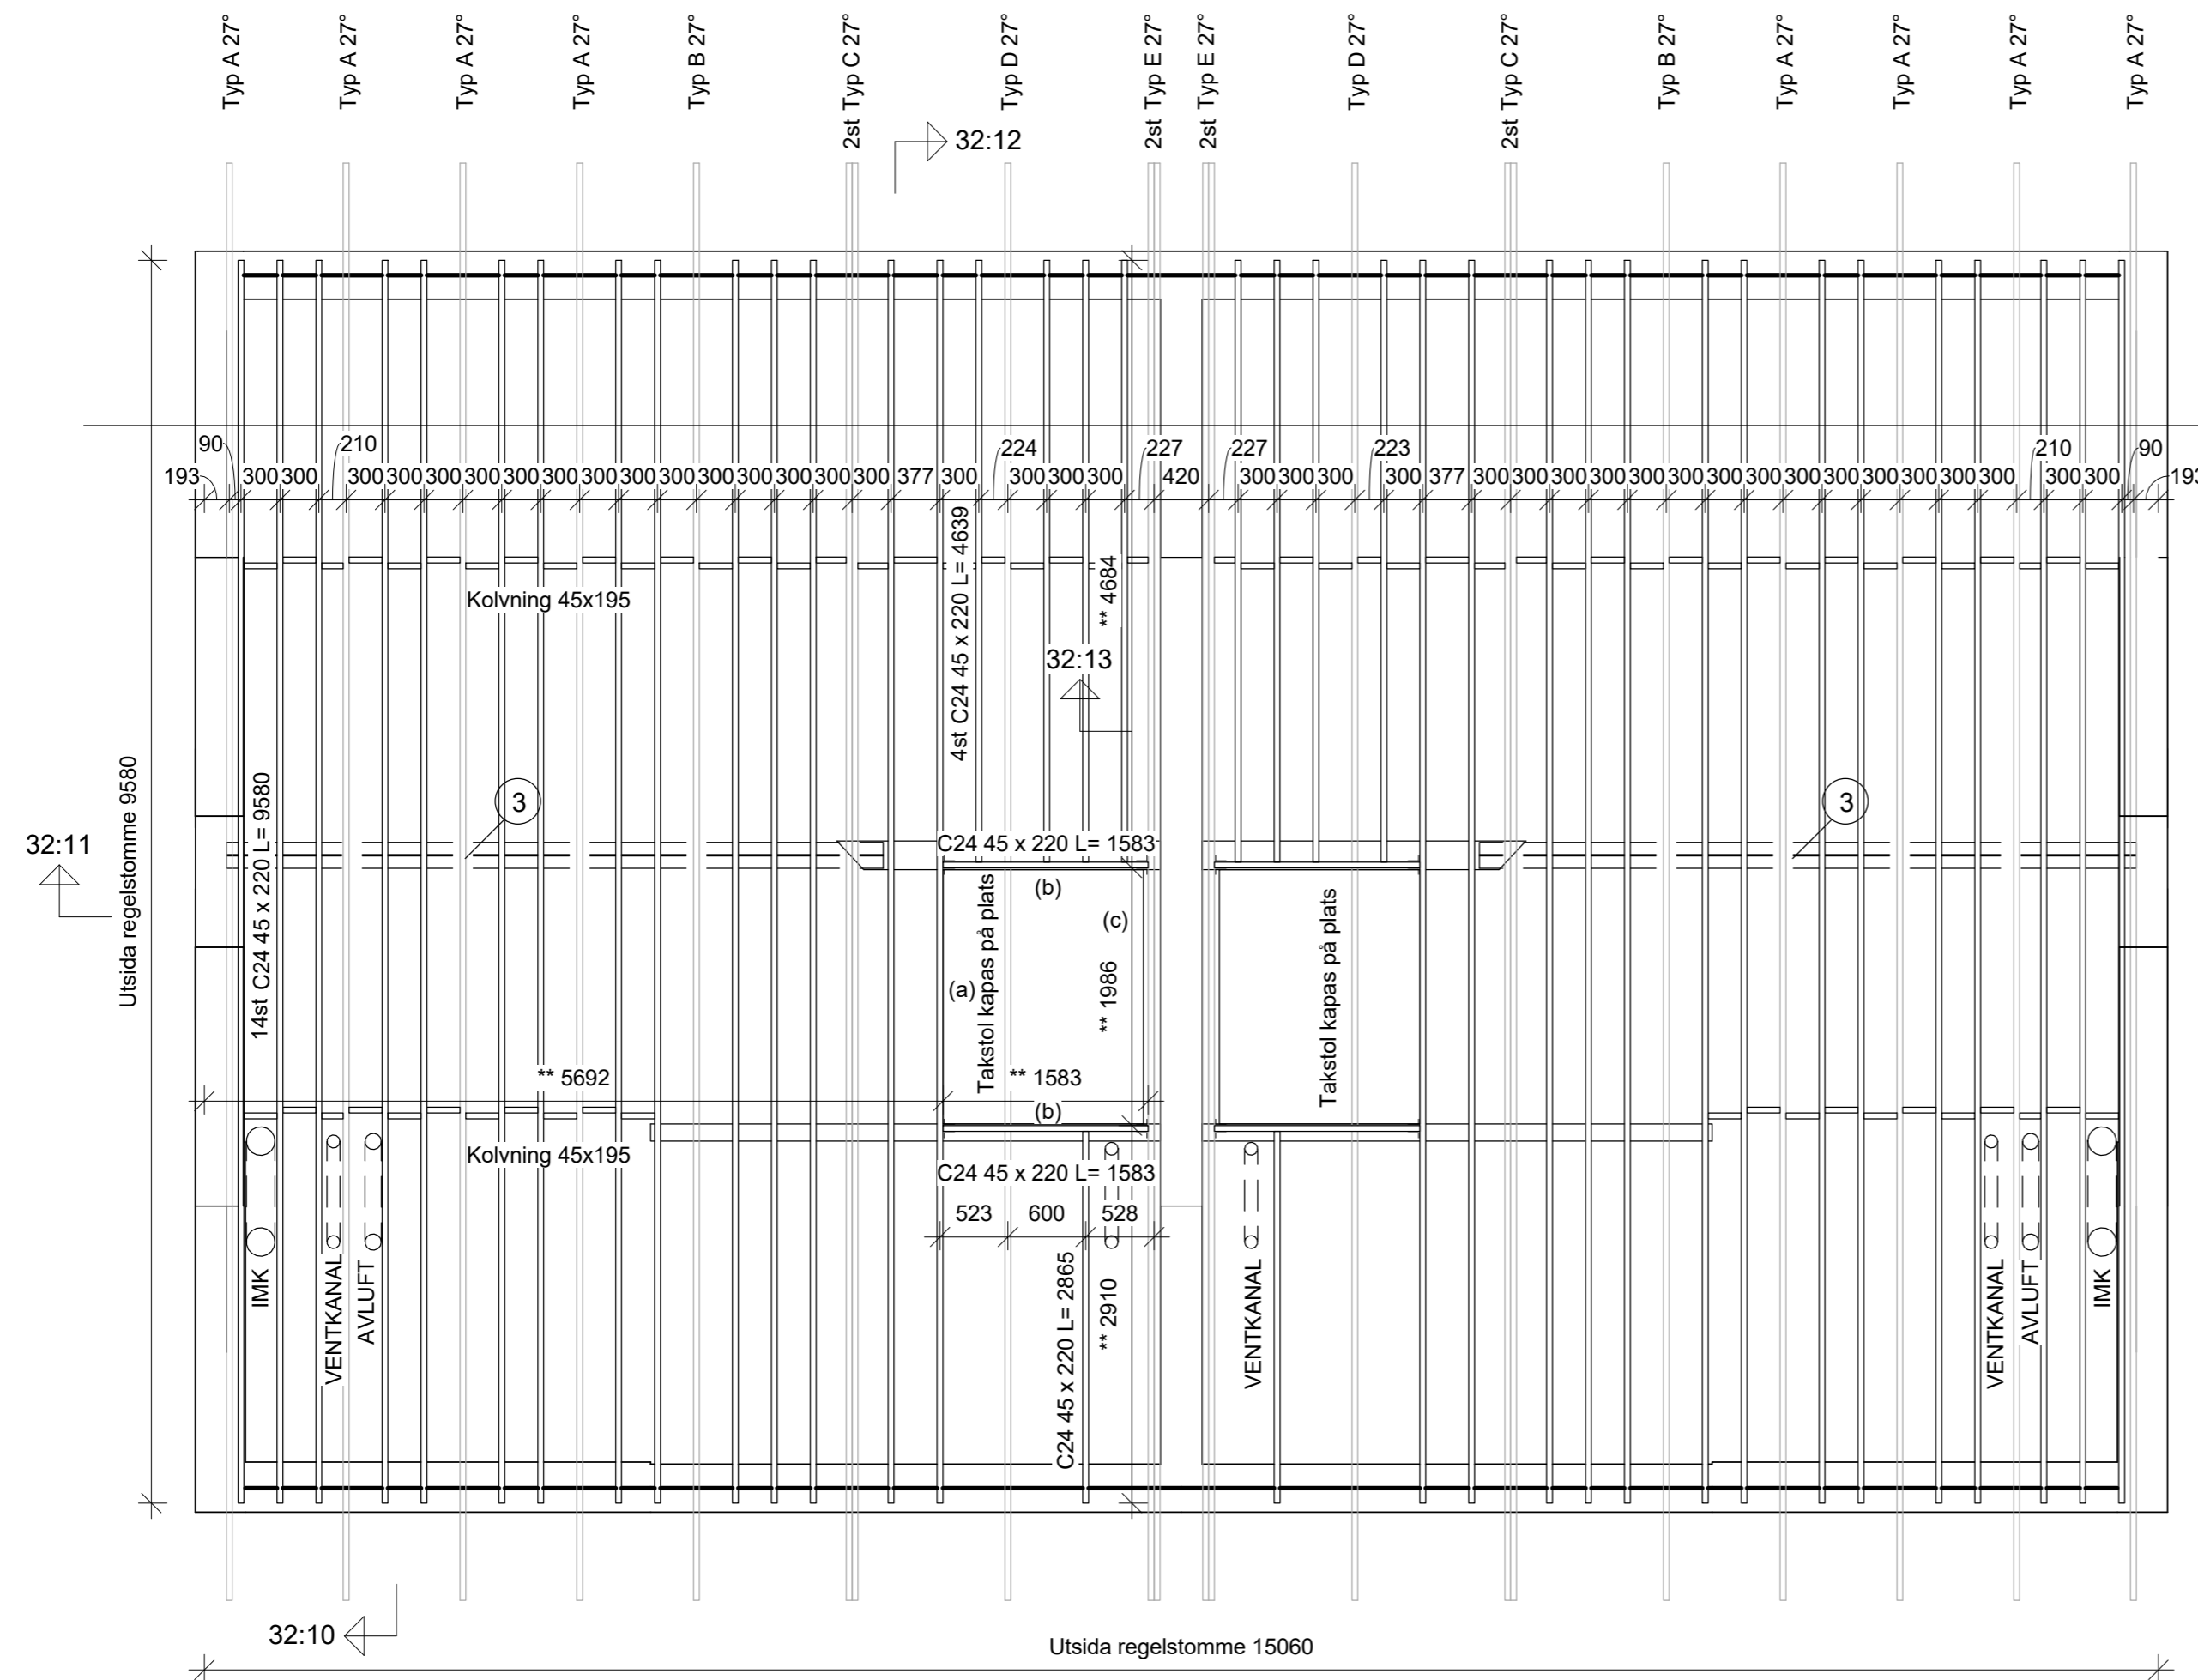

<b>Fiskarhedenvillan</b> <small>Fiskarhedenvillan AB          Box 882          781 29 Borlänge</small>		<small>Tel: 0243-79 42 42          Fax: 0243-87791          www.fiskarhedenvillan.se          info@fiskarhedenvillan.se</small>	
KONSTRUERAD AV <b>MARKUS YRJÖNHEIKKI</b>		BYGGHERR BRF Örnklövågen	
DATUM 2016-12-21		HUSTYP FOSSEKALLEN	
AVTALS NR 208-9802		RITN NR K31-03	
SKALA A2 1:50, A3 1:75		REV	

BET	ANT	ÄNDRINGEN AVSER	SIGN	DATUM
-----	-----	-----------------	------	-------

<b>LOFTBJÄLKLAG</b>				
VÄRMDÖ HEMMESTA 11:272 VÄRMDÖ				

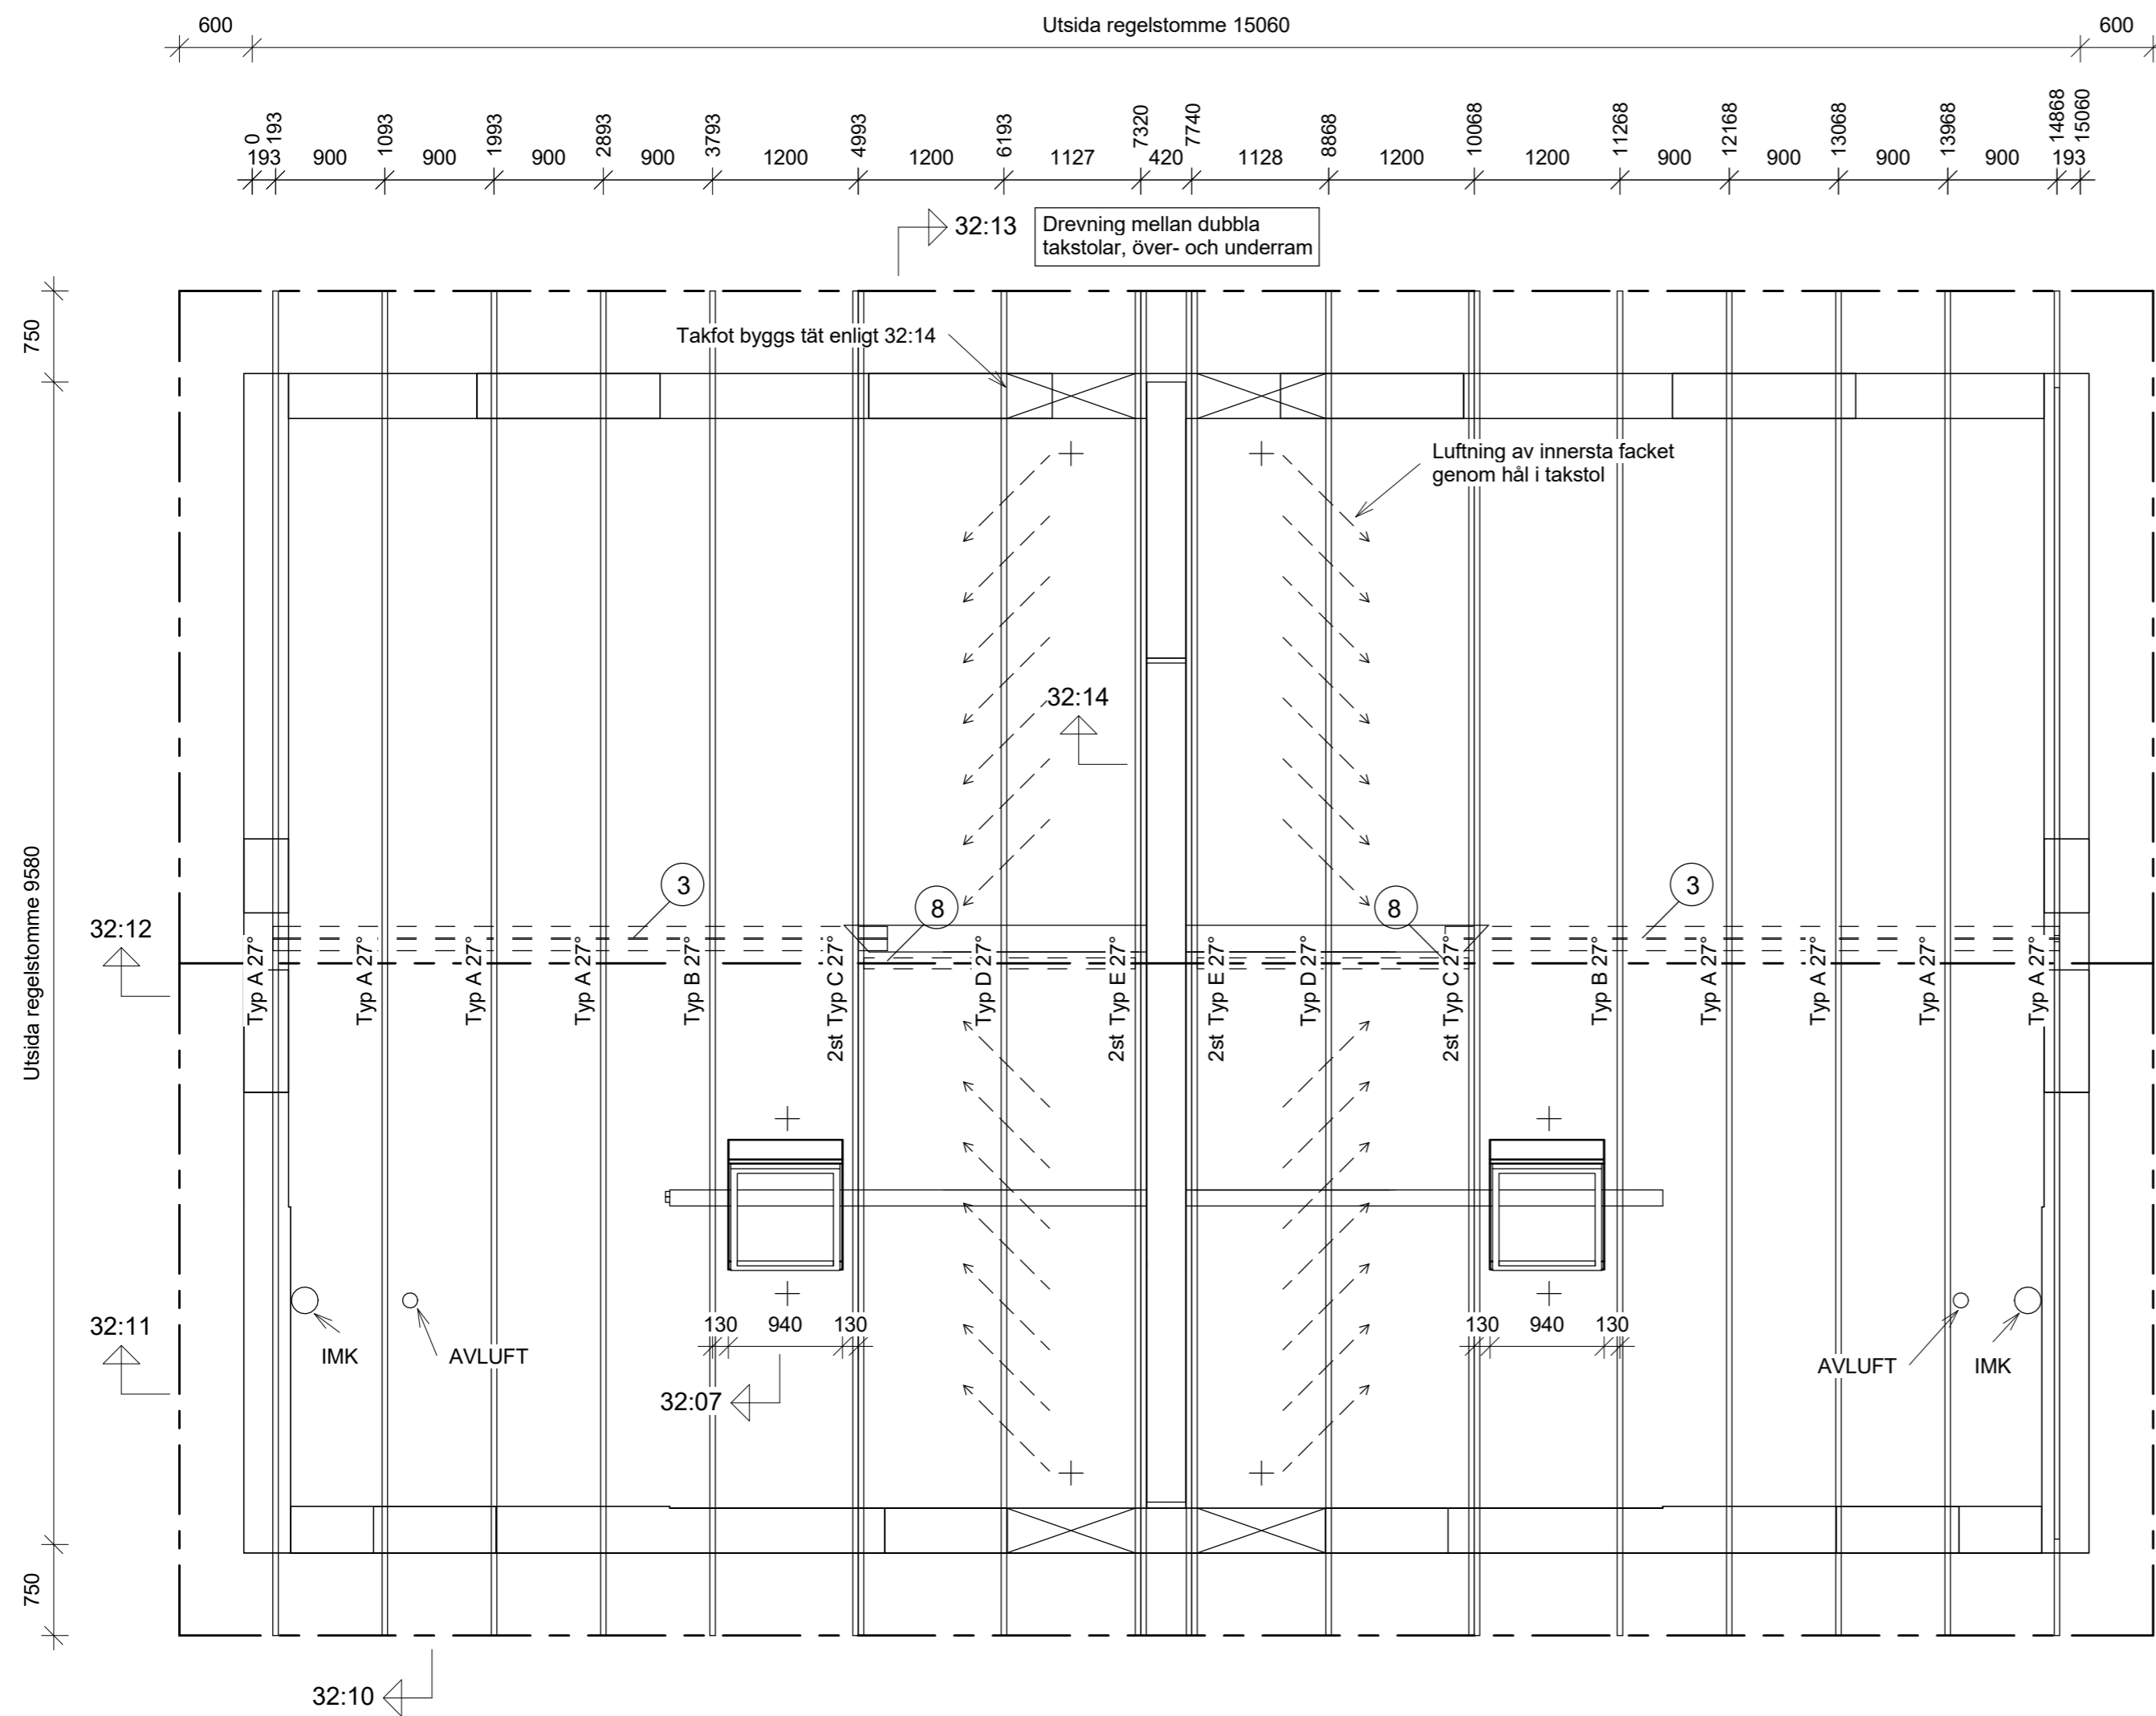

Råspontlucka 540x 2593	Råspontlucka 540x 3000	Råspontlucka 540x 2328	Råspontlucka 540x 2748	Råspontlucka 540x 3000	Råspontlucka 540x 2593
24st (3600)	24st (3600)	24st (2400)	24st (3600)	24st (3600)	24st (3600)

Måtsättning takstolar avser centrummått och från utsida stomme.

Kontrollera på takstolsritningarna om upplag för takstol kräver laskar (vinkelbeslag) och/eller om takstolarna ska förstärkas.

Kontrollera även om eventuellt transportskydd som ska tas bort innan montering.

Ventileradnock, om inget annat anges lokalt på ritningen.

2 st rader med 4 st snöglidhinder NOMO Beta monteras ovanför ventluvar som snösäkring.

Förteckning - Punkter Takplan		
Punkt	Typ	Antal
3	HEB 200, L=5060. UK balk =+5140mm ovan platta. Infästning till upplag med 2st stål balksfästen typ 2.	2
8	Limträbalk 90x180, L=2237. ÖK balk =+2695mm ovan takstolens underram. Placeras i balksko 90x145 som fullspikar till takstol typ C & E.	2

<b>Fiskarhedenvillan</b> Fiskarhedenvillan AB Box 882 781 29 Borlänge		Tel: 0243-79 42 42 Fax: 0243-87791 www.fiskarhedenvillan.se info@fiskarhedenvillan.se	
KONSTRUERAD AV <b>MARKUS YRJÖNHEIKKI</b>		BYGGHERR BRF Örnklövågen	
DATUM 2016-12-21		HUSTYP FOSSEKALLEN	
BET 2016-12-21		ANT 208-9802	
ÄNDRINGEN AVSER SIGN K31-04		DATUM REV	
TAKPLAN VÄRMDÖ HEMMESTA 11:272 VÄRMDÖ		SKALA A2 1:50, A3 1:75	