



Fasad mot söder

Befintlig  
marknivå  
Ny  
marknivå

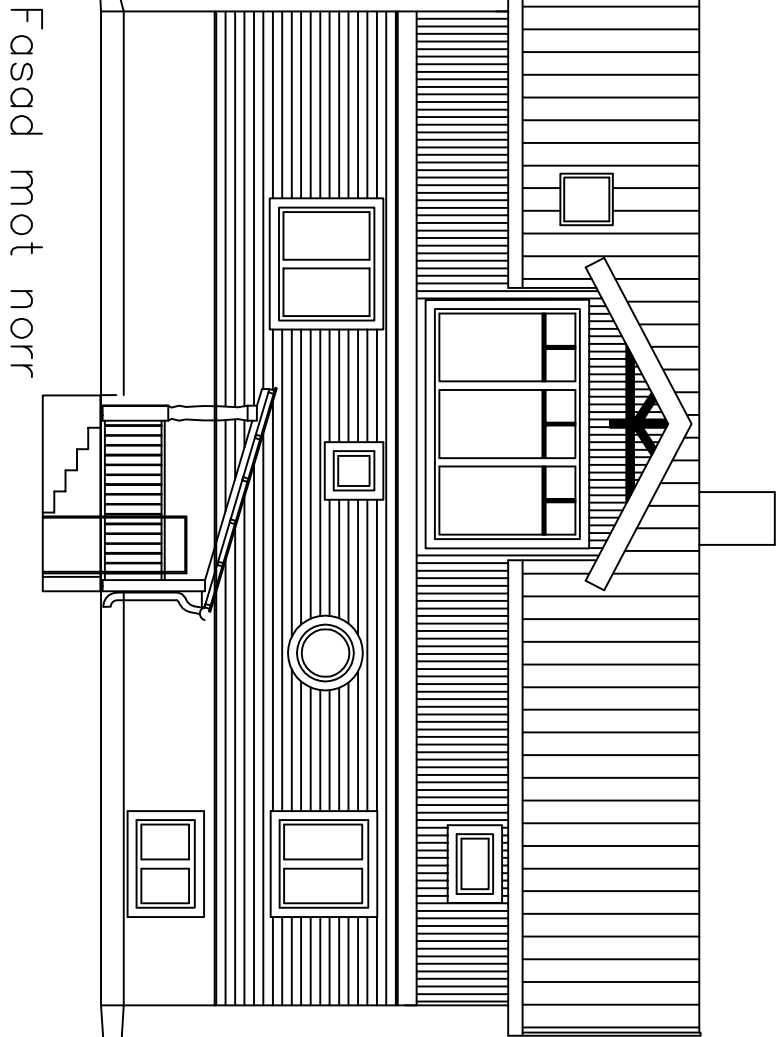

Fasad mot norr

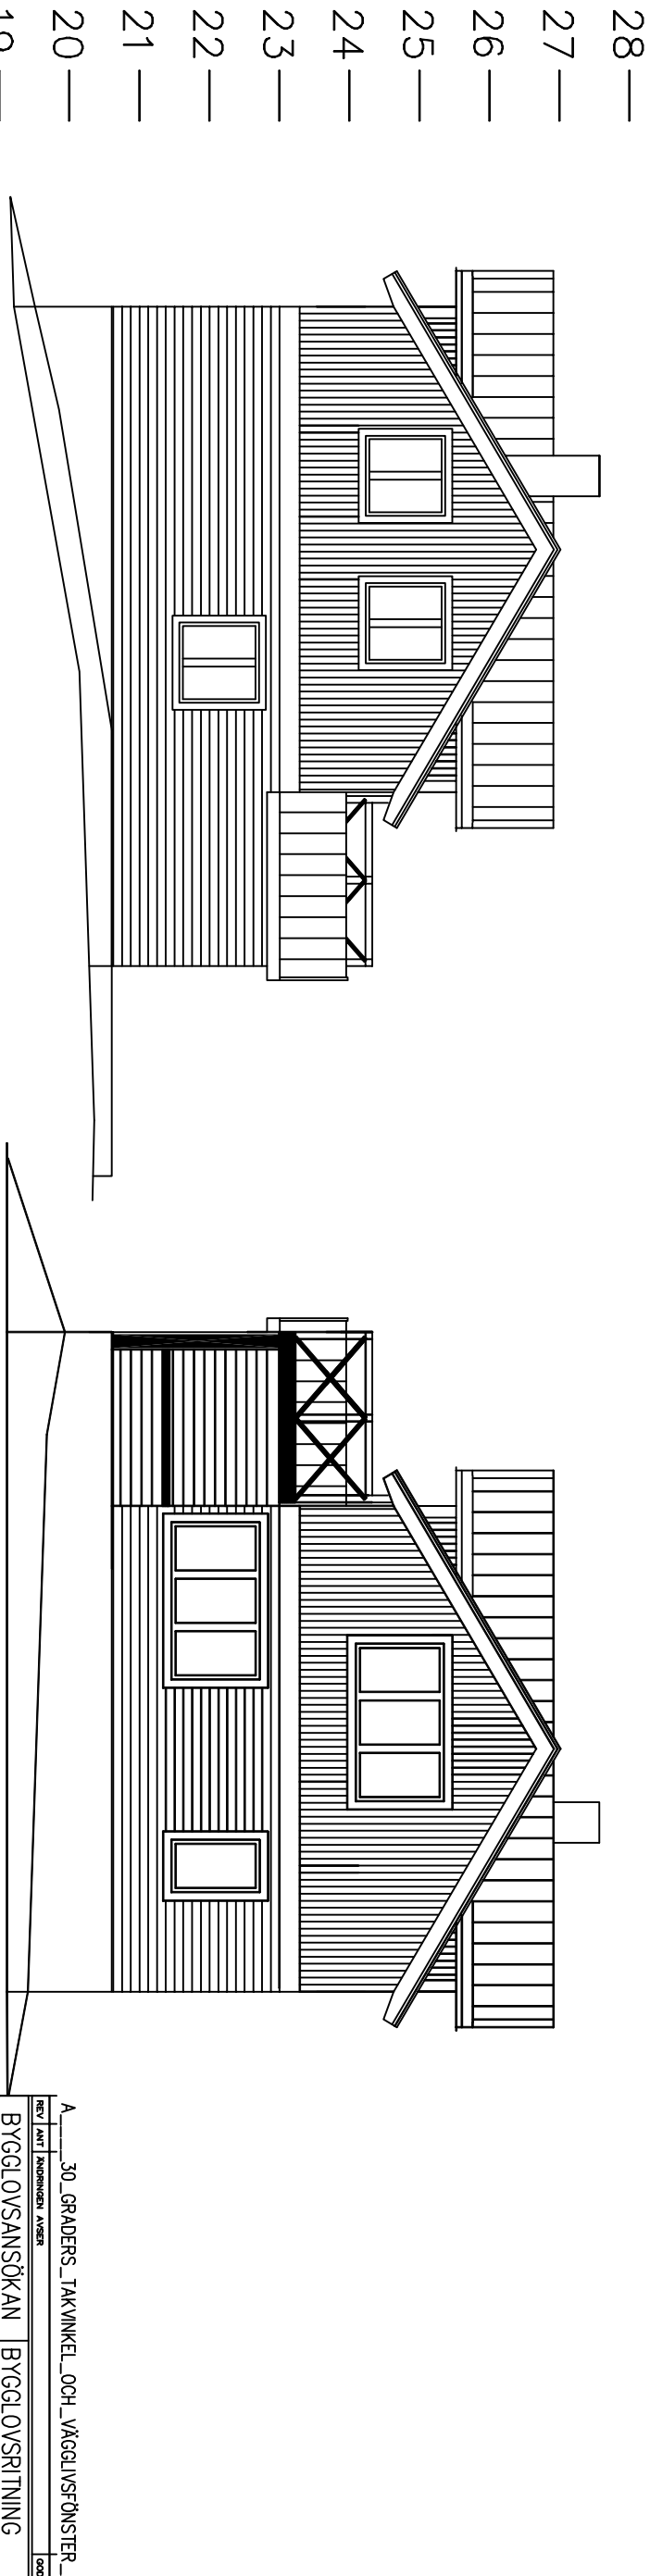

Fasad mot väster

Fasad mot väster

A		30 GRADERS_TAKVINKEL_OCH_VÄGGVÄNSTRÖM		071017	
REV	ART	INTEGRERAD AVSER		GODKÄND	DATUM
BYGGLOVSANSÖKAN		BYGGLOVSRTNING			
TILLBYGGNAD					
FREDRIK OHLSS BOKVÄGEN 29 1778 31 EKERÖ Tfn 08-560 33 548 070-545 63 07 fredrik@ohlss.se		BOKVÄGEN-29 GÄLLSTAÖ-EKERÖ			
FASAD		FASADER			
FASAD FREDRIK-OHLSS EKERÖ		GRANSK 2007-09-25		SKALA A3 1:100	
GODKÄND		A-01		REV	
				—	