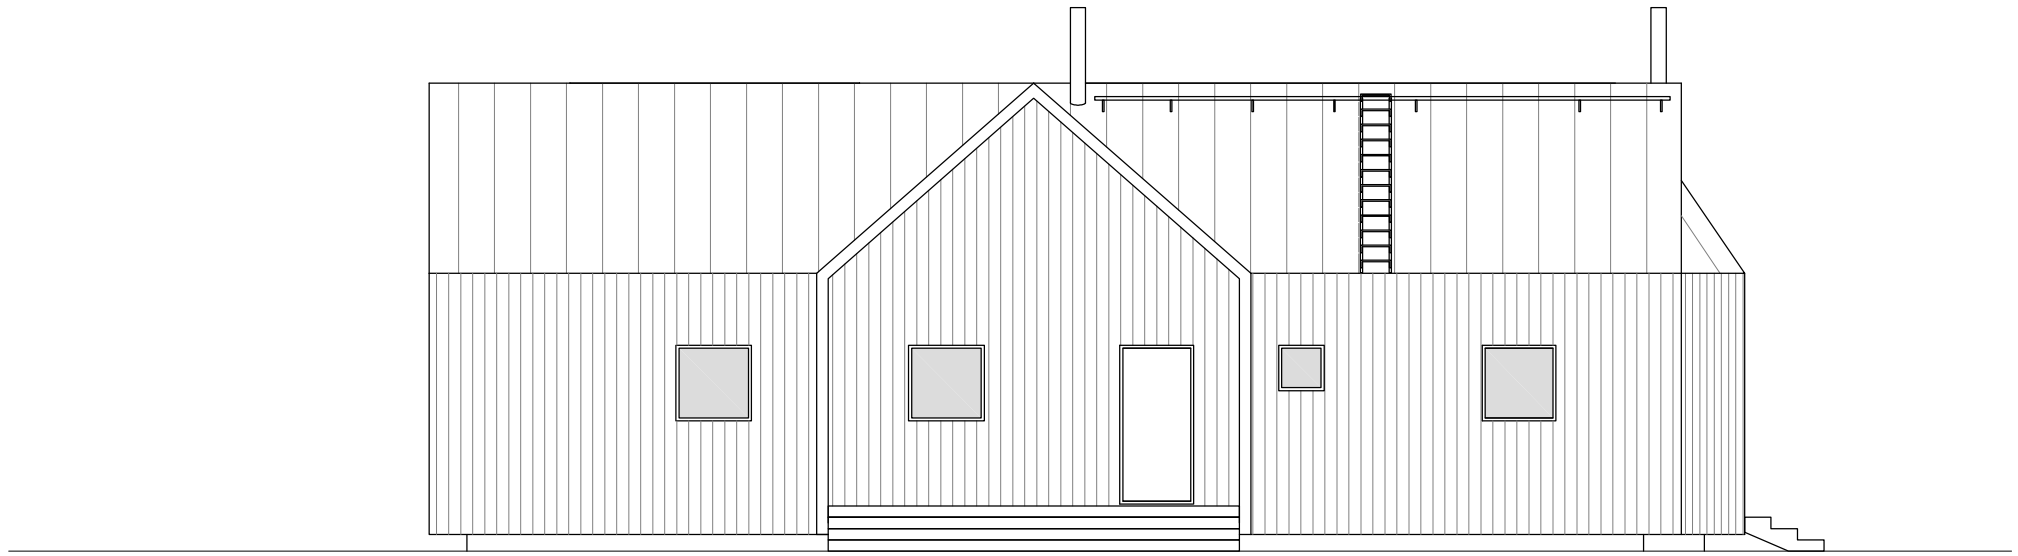

FASAD MOT NORR

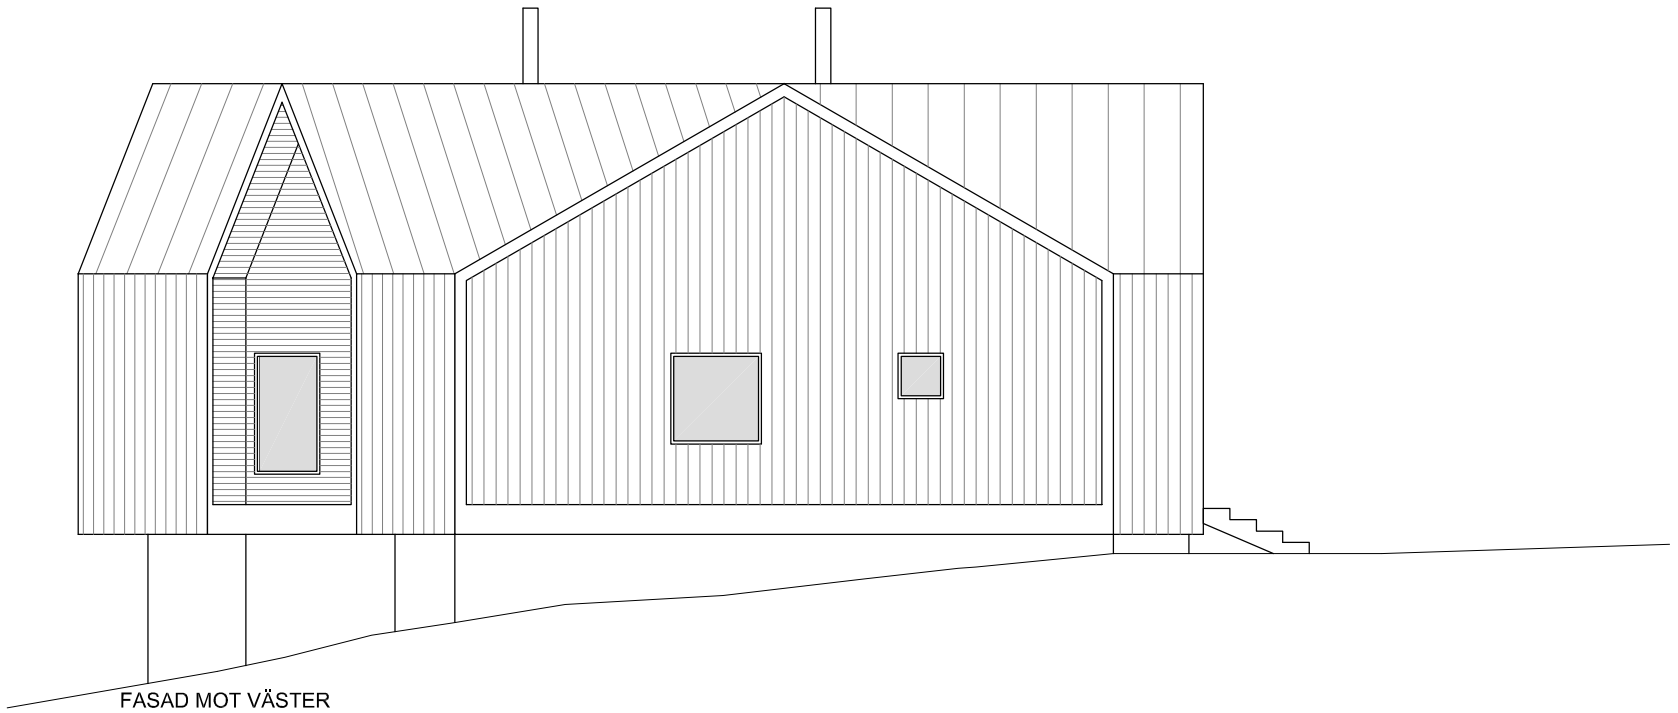

FASAD MOT VÄSTER

0 1 2 4 6 8 10m

FÖRKLARINGAR

ALLA MÅTT ANGES I MILLIMETER.
BOKSTAVSMÅTT AVSER LIKA DELNINGSMÅTT. .

HÖJDER ANGES I HÖJDSYSTEM RH 2000.

FÖRESKRIFTER

HÄNVISNINGAR

BET	ANT	ÄNDRINGEN AVSER	DATUM	SIGN

STATUS
BYGGLOVSHANDLING

FÄLLSVIK 3:21

the common office
sturegatan 16
114 36 stockholm
+46 73 505 93 96
common@thecommonoffice.se

THE COMMON OFFICE AB
Sturegatan 16 114 36 stockholm tfn 08 - 410 457 40

UPPDRAG NR 16290	RITAD/KONSTR. AV JB	HANDLÄGGARE JB/ HL
DATUM 17.02.23	ANSVARIG JB/ HL	

FÄLLSVIK 3:21
TILLBYGGNAD AV FRITIDSHUS
FASADER

SKALA (A3) 1:100 (A3)	NUMMER A-04	BET