




B

A-40.2-01

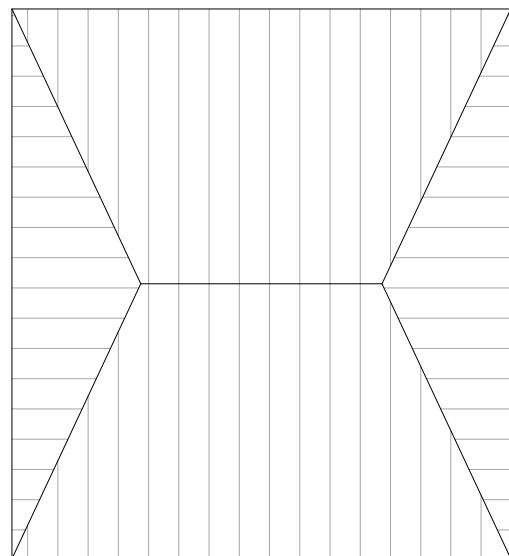

A

A-40.2-01

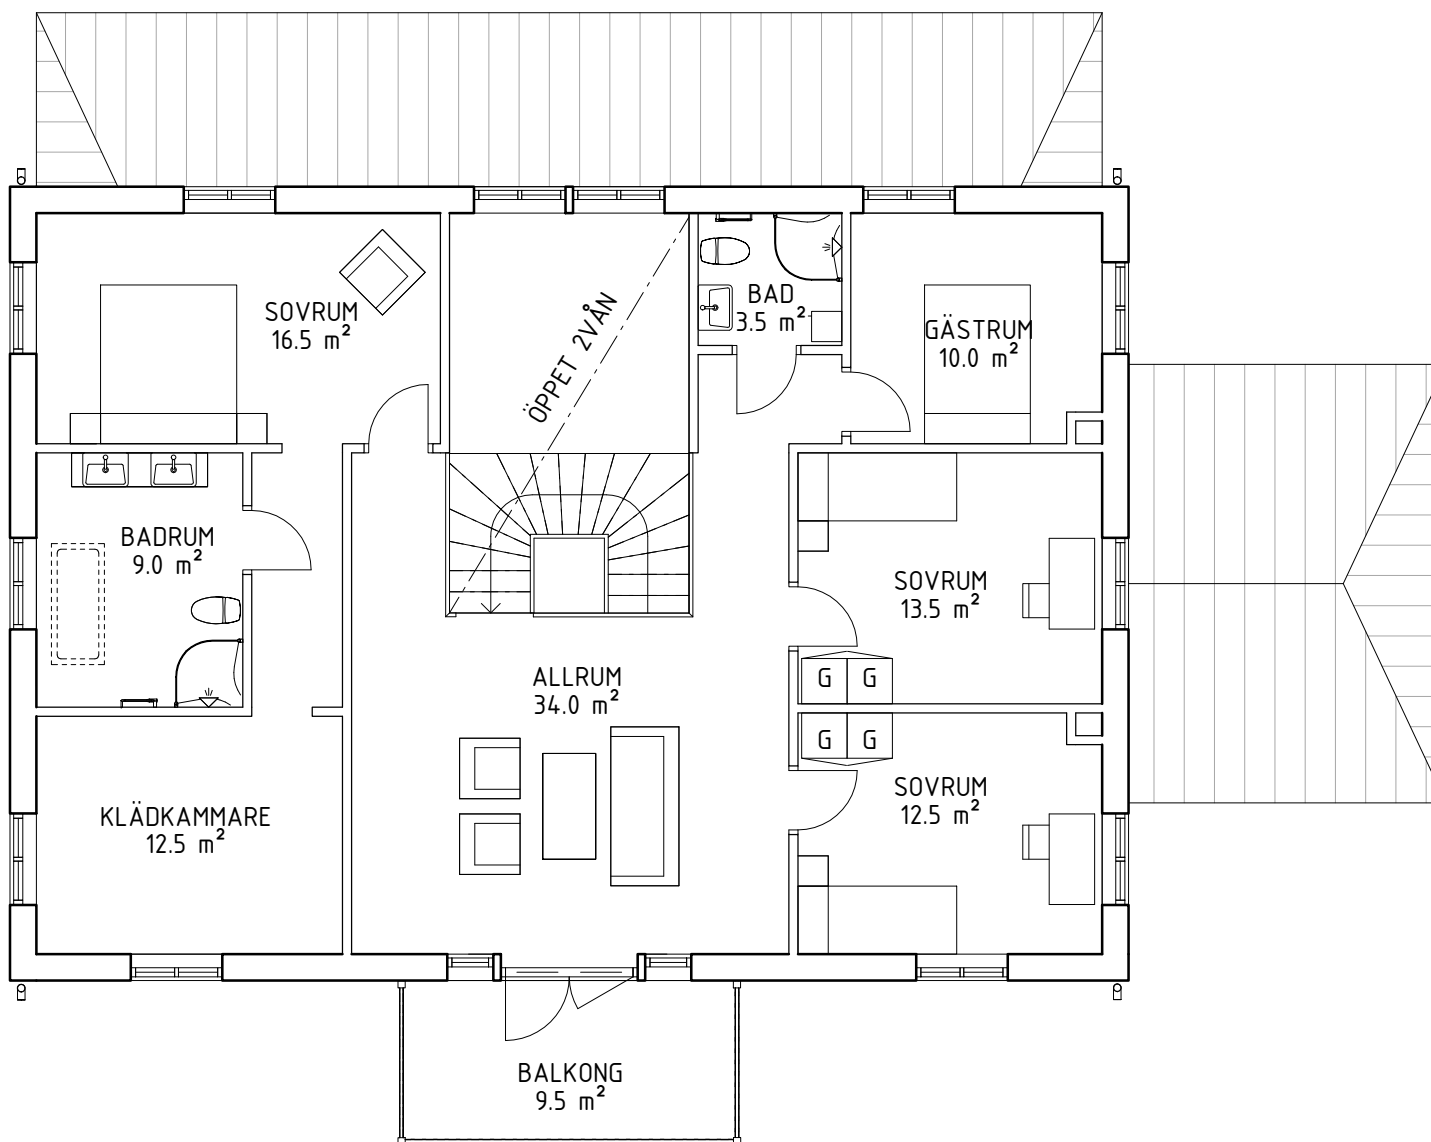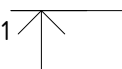

A

A-40.2-01



ÖVERVÅNING

B

A-40.2-01



BYGGLOVSHANDLING			DATUM 2017-11-05
STOCKFALLET 1:19, KARLSTAD KOMMUN NYBYGGNAD AV ENBOSTADSHUS ÖVERVÅNING			ANSVARIG
UPPDRAG LEER 0001	RITAD/KONSTRUERAD AV TH/TN	HANDLÄGGARE TN	SKALA (A3) 1 : 100
			NUMMER A-40.1-22
			BET