


FÖRKLARINGAR  
 ALLA MÅTT ANGES I MILLIMETER.  
 PLUSHÖJDER ANGES I METER.

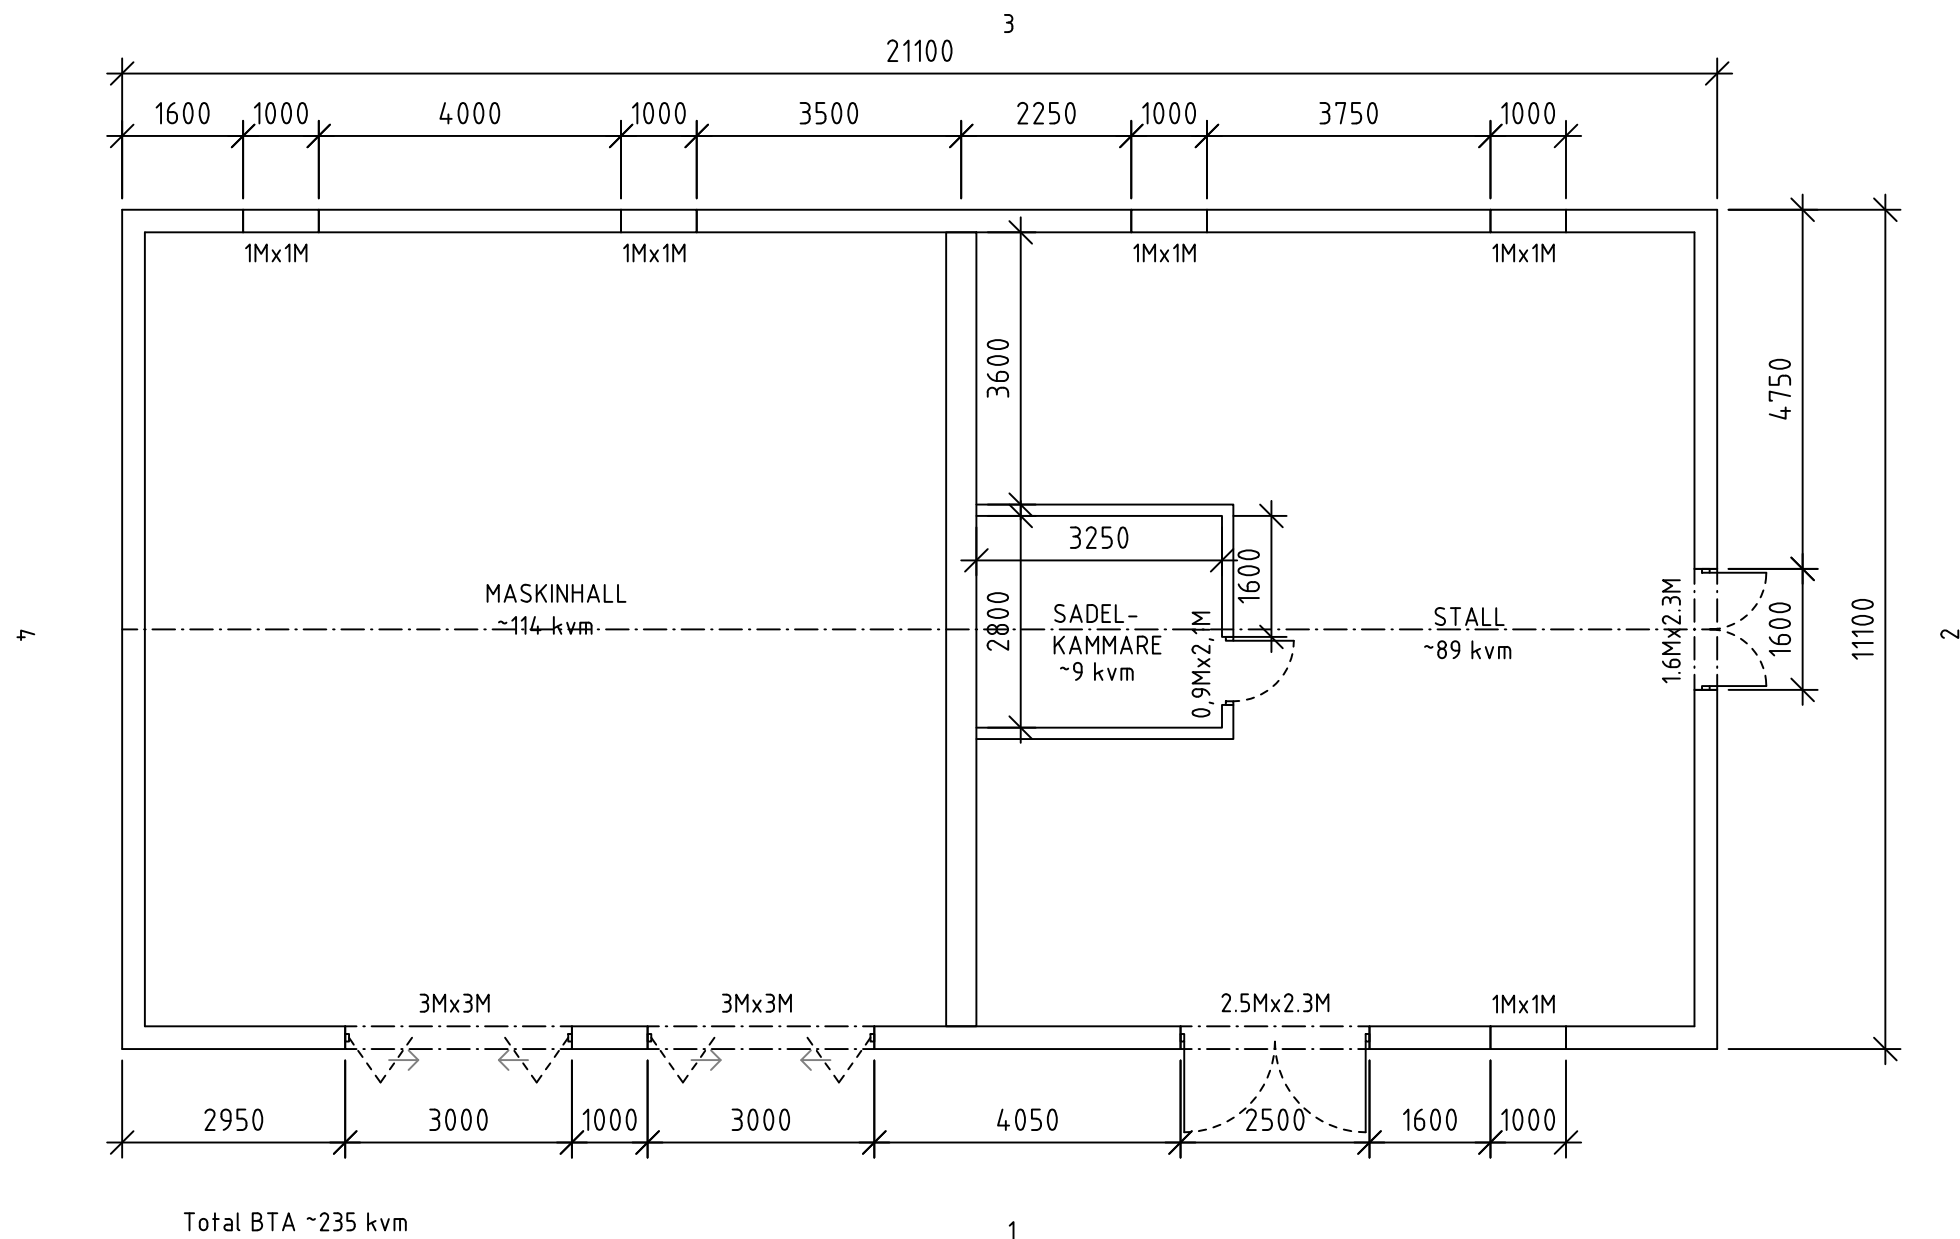

| BET                          | ANT                  | ÄNDRINGEN AVSER | SIGN | DATUM |
|------------------------------|----------------------|-----------------|------|-------|
| FÖRFRÅGNINGSUNDERLAG         |                      |                 |      |       |
|                              |                      |                 |      |       |
|                              |                      |                 |      |       |
| UPPDRAG NR<br>004            | RTAD AV<br>E.J.      | HANDLÄGGARE     |      |       |
| DATUM<br>180921              | ANSVARIG             |                 |      |       |
| PLAN<br>MASKINHALL MED STALL |                      |                 |      |       |
| SKALA<br>1:100(A3)           | NUMMER<br>A-40-1-101 | BET             |      |       |