


Förklaringar:



Bet.	Ändring avser	Datum	Sign
------	---------------	-------	------

FÖRSLAGSRITNING 2

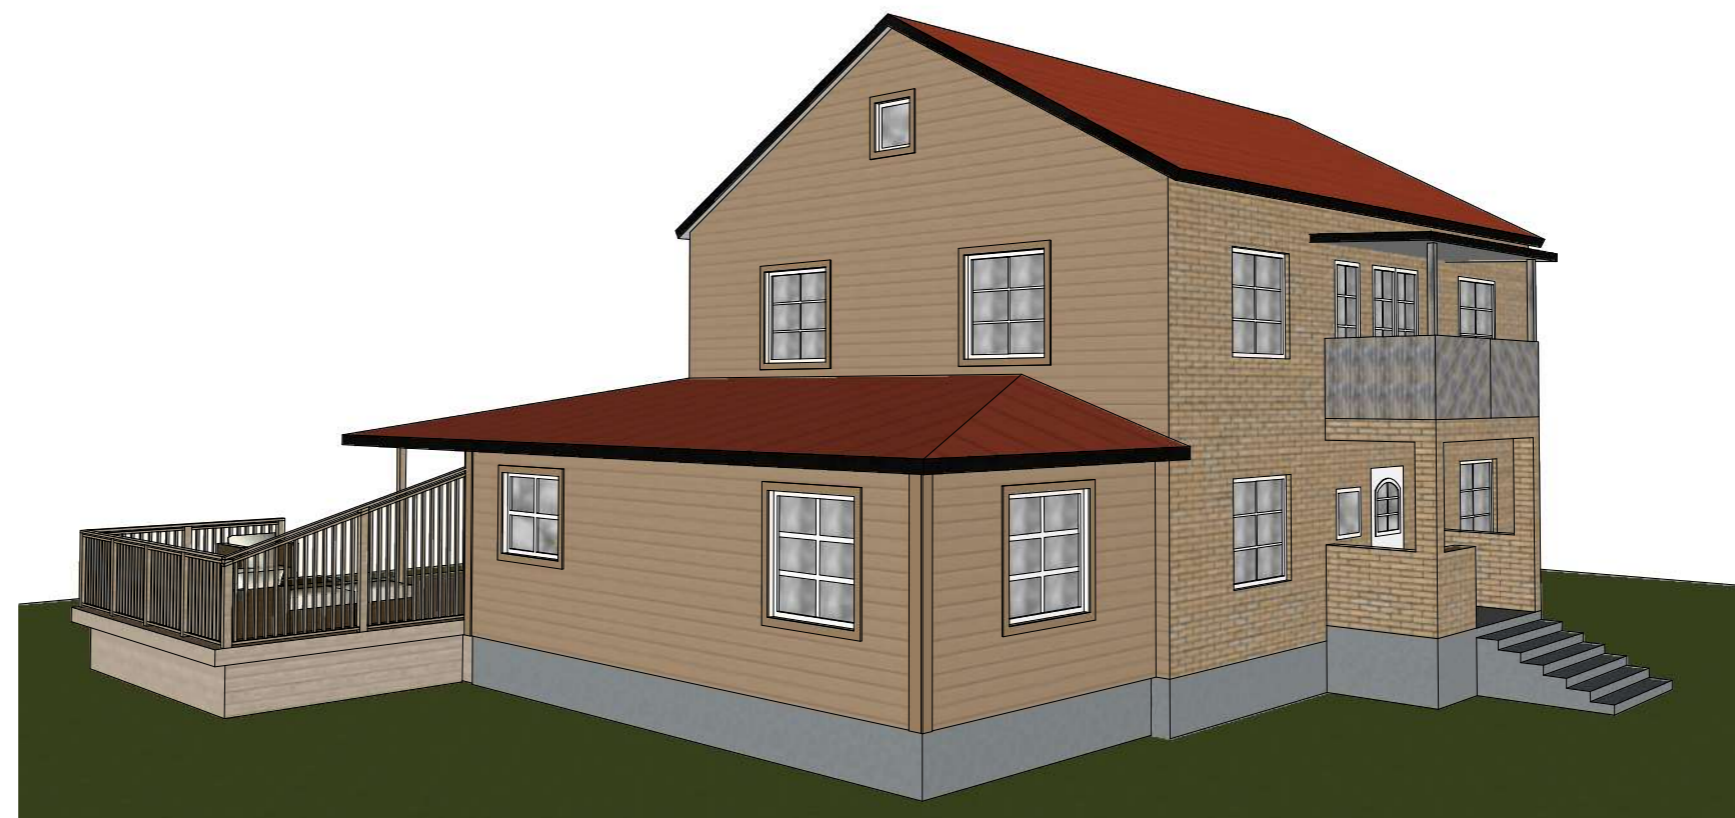

UVEKULL 2:104
Norra Nissastigen 47, 333 31 Sm.stenar
Tillbyggnad 2 våningar
Joakim Abrahamsson
3D visuliasationer

Ansvärg	Ritad av	Datum
D.Good	A.Alm	2021-10-29

Skala A3	Projektnr.
	P1366

Ritningsnr.	Bet.
A-40.9-111	