

Förklaringar

Grundläggning = platta på mark

Stomme = 400 mm isoblock



Fasad = Puts i kulör RAL 7016

Fönsterpartier = Aluminiumprofiler i kulör RAL 7016

Övrig plåbeslagning = Reinznik

Tak = Bandläckt plåt (Reinznik) med dubbelvåls

Avser ny byggnadsdel

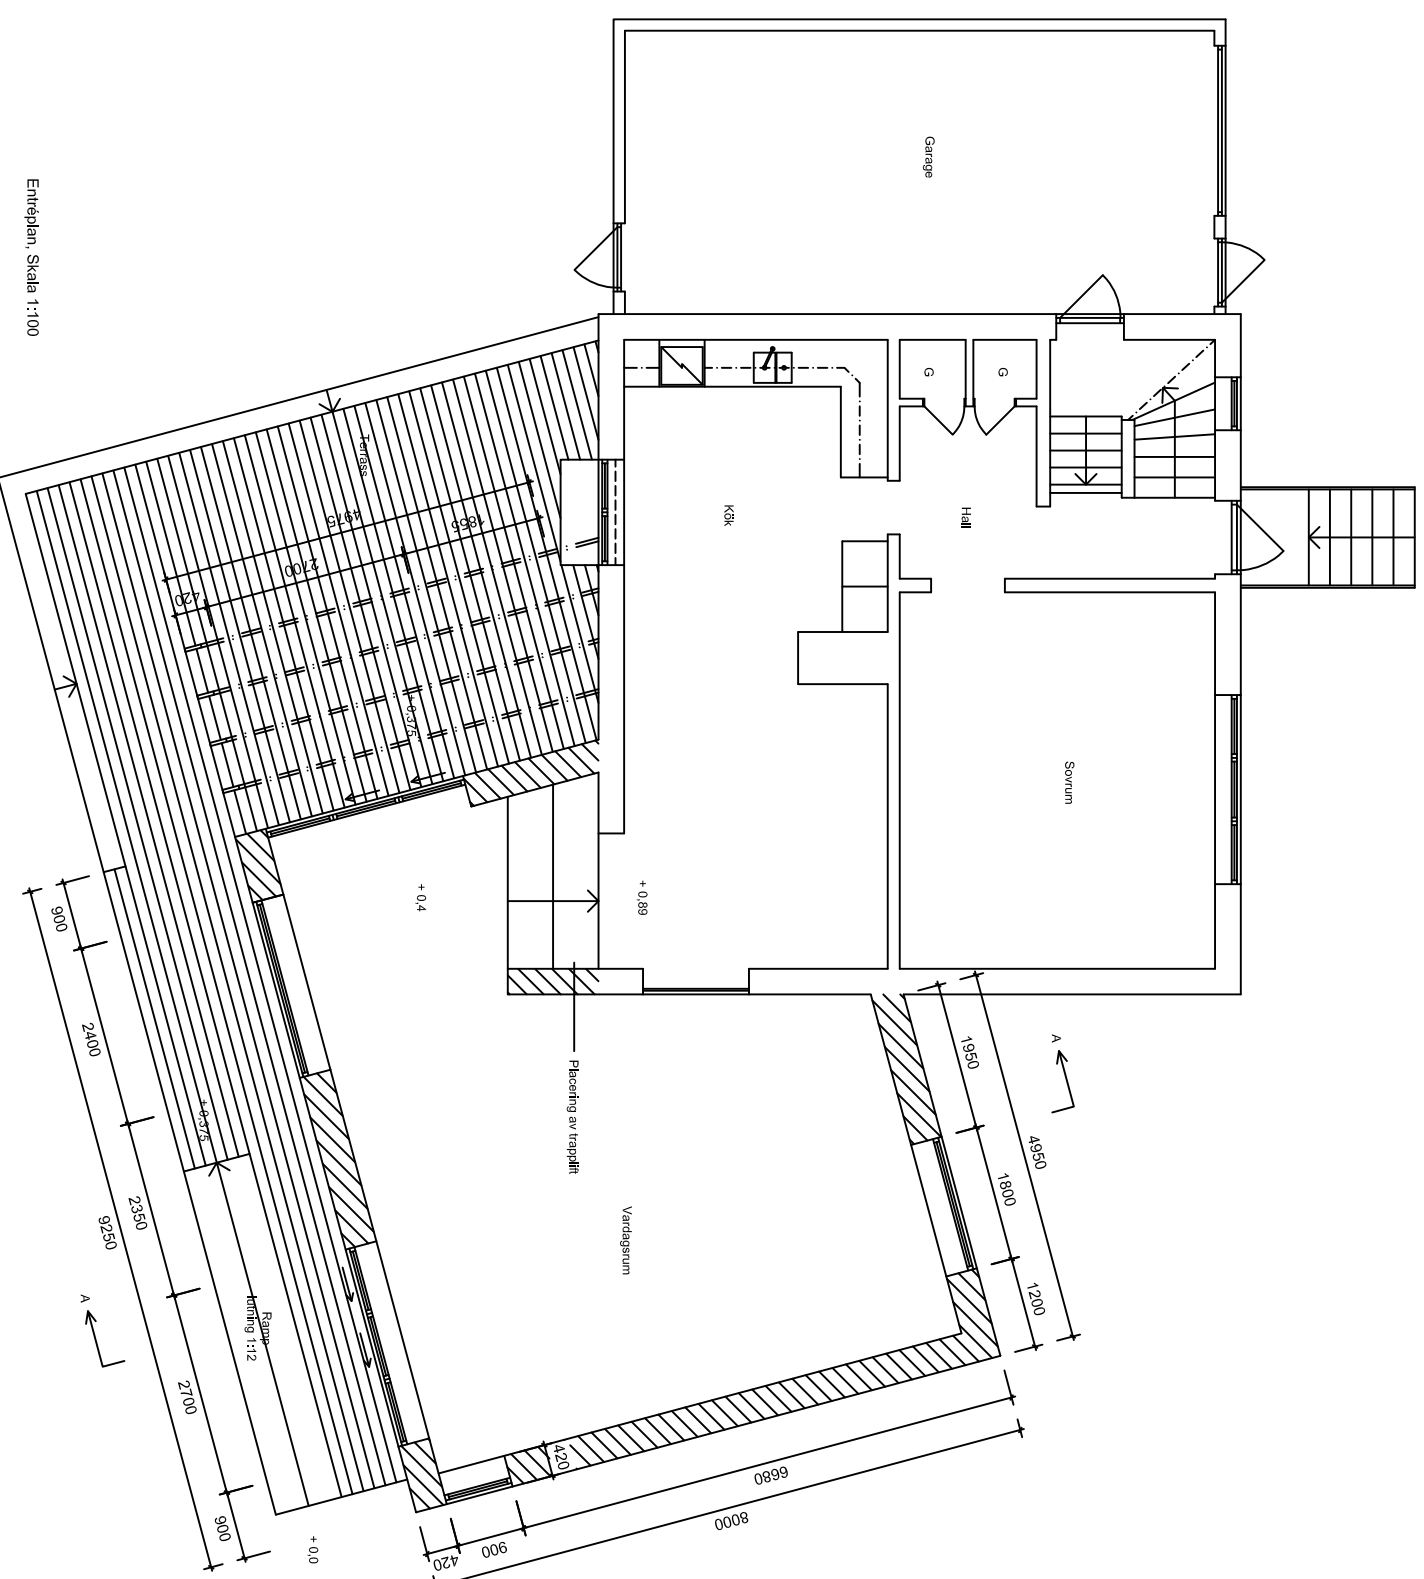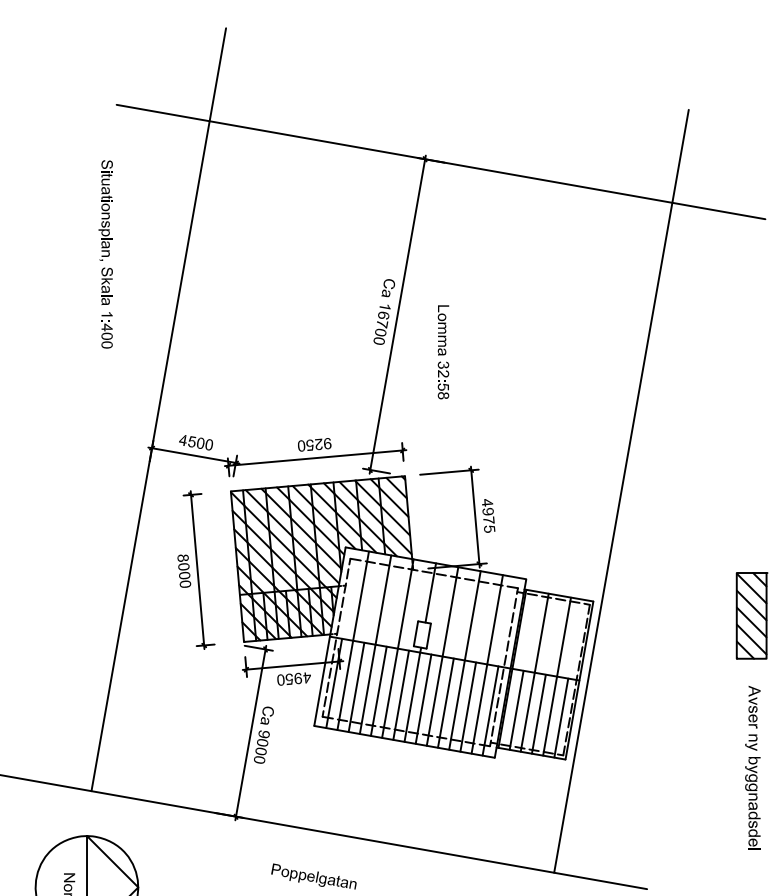

Bygglovshandling

RONANDER & LAURSEN
ARKITEKTER AB

TEGELGARDSGATAN 7
211 33 MALMÖ

Lomma 32:58
Poppelgatan 3, Lomma
Tillbyggnad av Villa
Entrepian & Situationsplan

SKALA	1:100, 1:400
DATUM	2016-05-15
RITAD AV	
HANDL.	
SIGN.	
RITN. NR.	A 100

This document is the property of RONANDER & LAURSEN ARKITEKTER AB. It is to be used only for the project and site mentioned herein. It is not to be reproduced, stored in a retrieval system, or transmitted in any form or by any means, electronic, mechanical, photocopying, recording, or by any information storage and retrieval system, without the consent in writing of RONANDER & LAURSEN ARKITEKTER AB.

Entrepian, Skala 1:100