


ENTRÉPLAN

TILLKOMMANDE BYGGNADSAREA 42.0M2
TOTAL BYGGNADSAREA 119.6M2

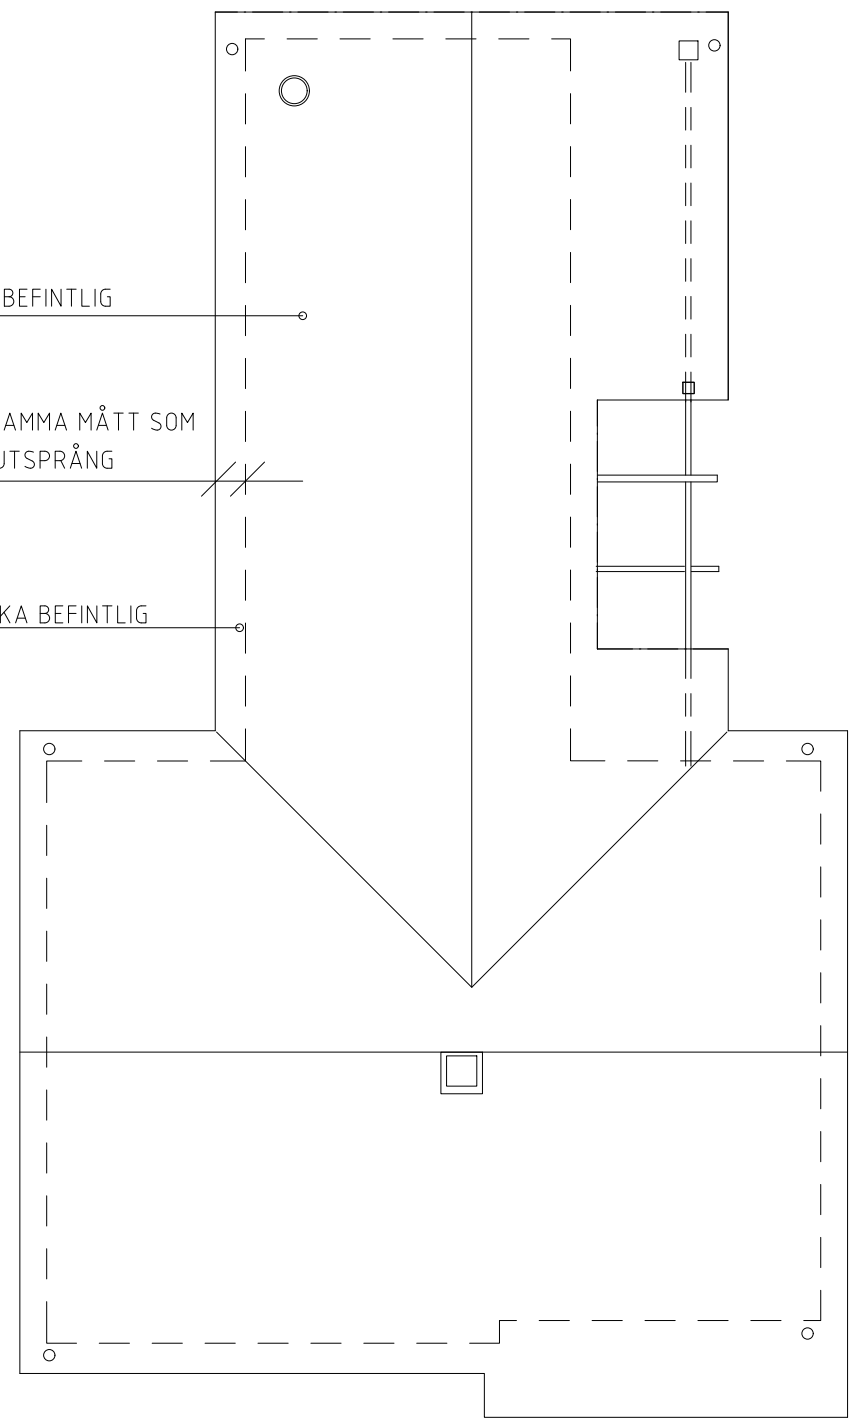

TAKPLAN

BYGGLOVHANDLING 2019 03 14

BET	ANT	ÄNDRINGEN AVSER	DATUM	SIGN

COLLSTE Arkitektur&Funktion
Babordsgatan 23
120 64 STOCKHOLM
0706 894578

RITAD/KONSTR AV
Christina Nilsson Collste

UPPDRAG.NR

ORT/DATUM
2019 03 14

BANKEBERG 9:57, VIKINGSTAD
LINKÖPINGS KOMMUN
TILLBYGGNAD AV VILLA
PLAN, TAKPLAN

SKALA 1:100

KOD/TYP/POS

RITNINGNUMMER
A2

ÄNDR BET