


ENTRÉPLAN

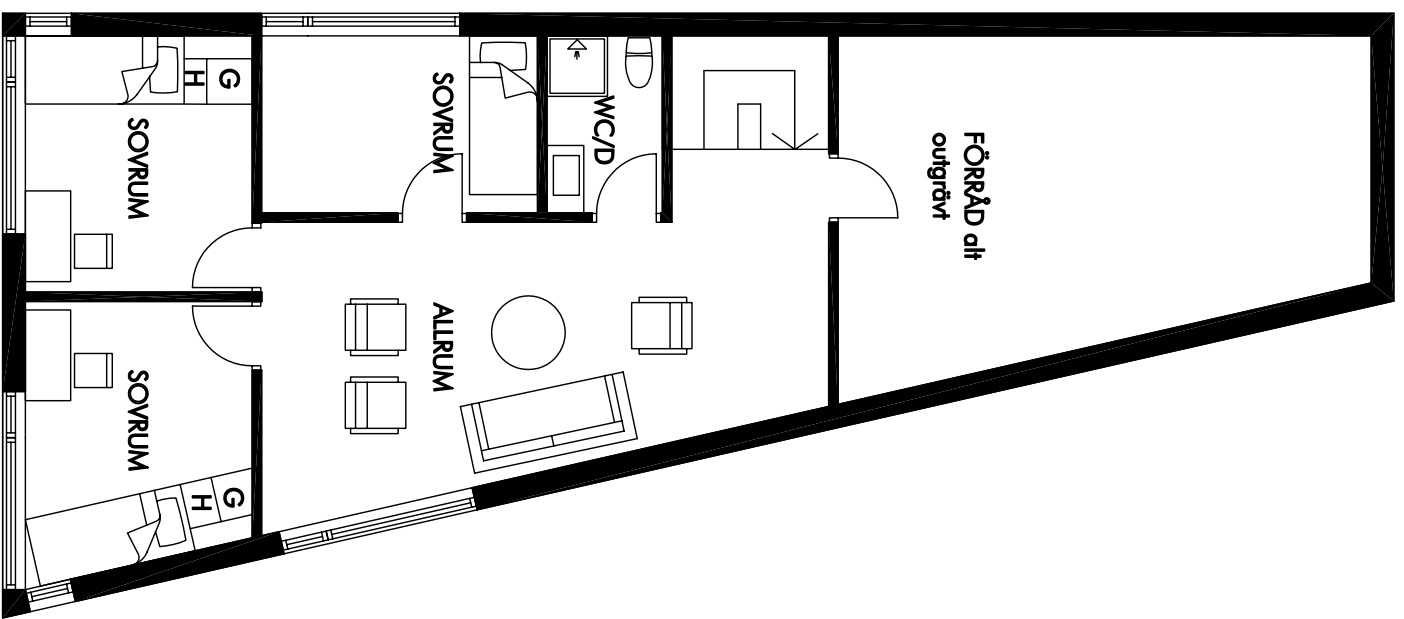

SOUTERRÄNGPLAN

BET	ANT	ÄNDRINGEN AVSER	SIGN	DATUM
		BYGGLOVSHÄNKLING		

UPDRAG NR	RTID / KONSTRERAD AV	HANDLAGARE
DATUM	ANSVÄRIG	
2005-05-23		

ÖCKERÖ 2603	NUMMER	BET
ENTRÉPLAN OCH SOUTERRÄNGPLAN	A30-11	
SKALA		
1:100		