



VÄGGVY A-A TILLBYGGNAD

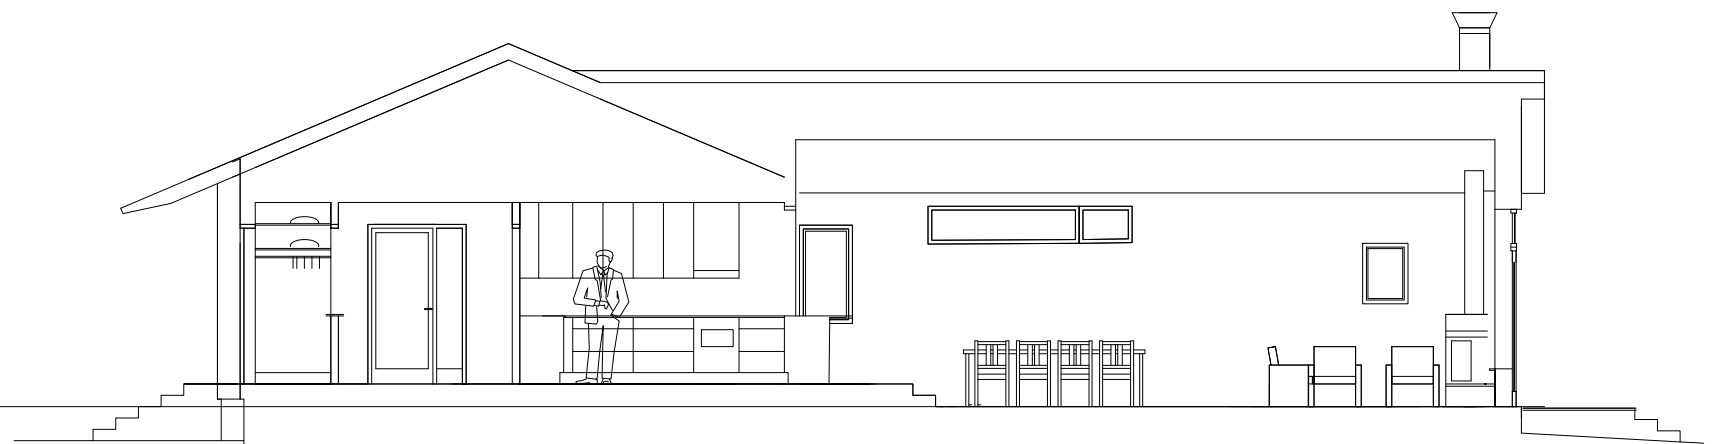


VÄGGVY C-C TILLBYGGNAD

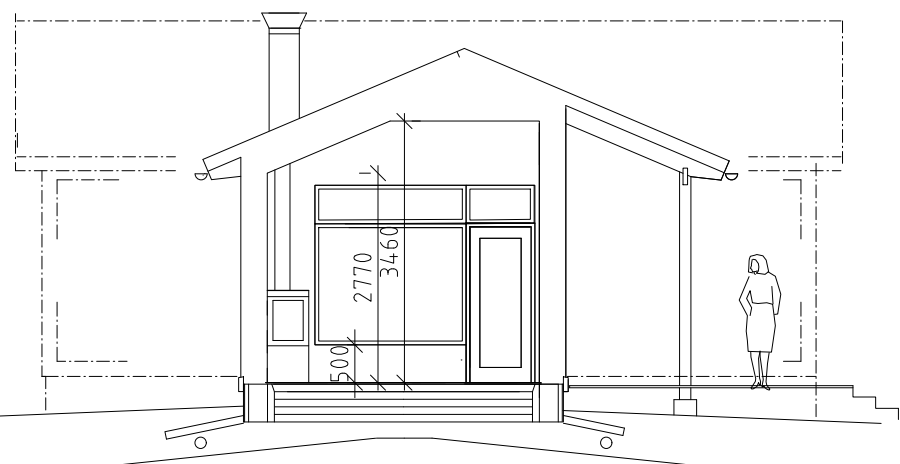

SEKTION B-B TILLBYGGNAD

TAKVINKEL OCH
TAKFOTENS HÖJD O
TAKSPRÅNG LIKA
BEFINTLIG BYGGNAD

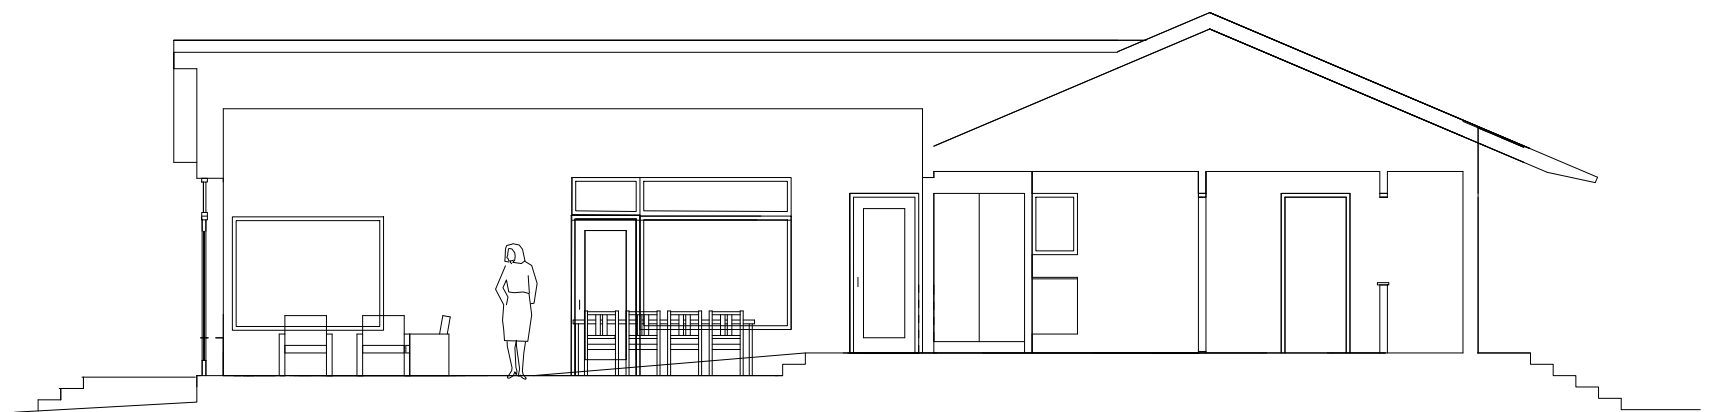

VÄGGVY D-D TILLBYGGNAD



BYGGLOVHANDLING 2019 03 14

BET	ANT	ÄNDRINGEN AVSER	DATUM	SIGN

COLLSTE Arkitektur&Funktion
Babordsgatan 23
120 64 STOCKHOLM
0706 894578

BANKEBERG 9:57, VIKINGSTAD
LINKÖPINGS KOMMUN
TILLBYGGNAD AV VILLA
SEKTION OCH VÄGGVYER

RITAD/KONSTR AV
Christina Nilsson Collste

UPPDRAG.NR

SKALA 1:100

ORT/DATUM
2019 03 14

KOD/TYP/POS

RITNINGNUMMER

ÄNDR BET

A4