 <b>EM</b> BYGGENTREPRENAD			<b>HANDLINGSFÖRTECKNING</b>			DISCIPLIN		
			<b>Farsta 2:1 Stockholm Tillbyggnad</b>			A		
						UPPDRAG NR.	SIGN	
			<b>BYGGLOVSHANDLING</b>			0000		
DATUM	SENASTE ÄNDRING							
			2024-10-22					
Ritningsnr	Rev.	Status	Handlingsbenämning	Skala(A1/A3)	Datum	Rev.datum		
SAMMANSATTA HUSBYGGDELAR (separata för varje byggnad)								
A-40-1-101		BL	Planritning	Entréplan	1 : 50/1 : 100	2024-10-22		
A-40-2-101		BL	Sektionsritning	Sektion A-A/ Sektion B-B	1 : 50/1 : 100	2024-10-22		
A-40-3-101		BL	Fasadritning	Fasad mot Väst/ Fasad mot Norr/ Fasad mot Öst/ Fasad mot Söder	1 : 50/1 : 100	2024-10-22		


FÖRKLARINGAR:

Alla mått anges i mm.  
Alla höjder anges i m.

- BEF. VÄGG
- NY VÄGG
- DEMOLERA


Bef. entréplan

1 : 50

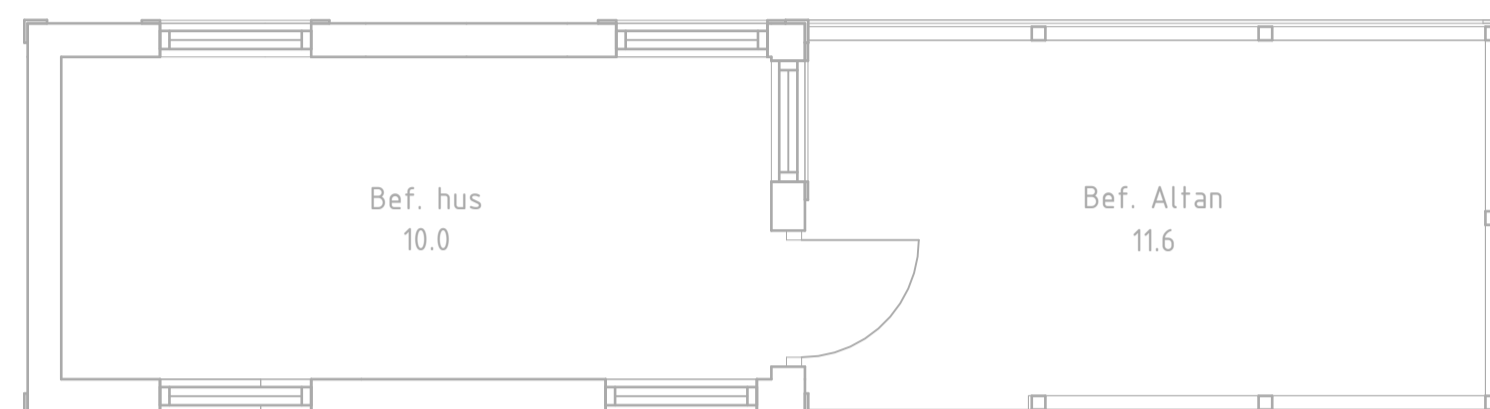

Ny entréplan

1 : 50

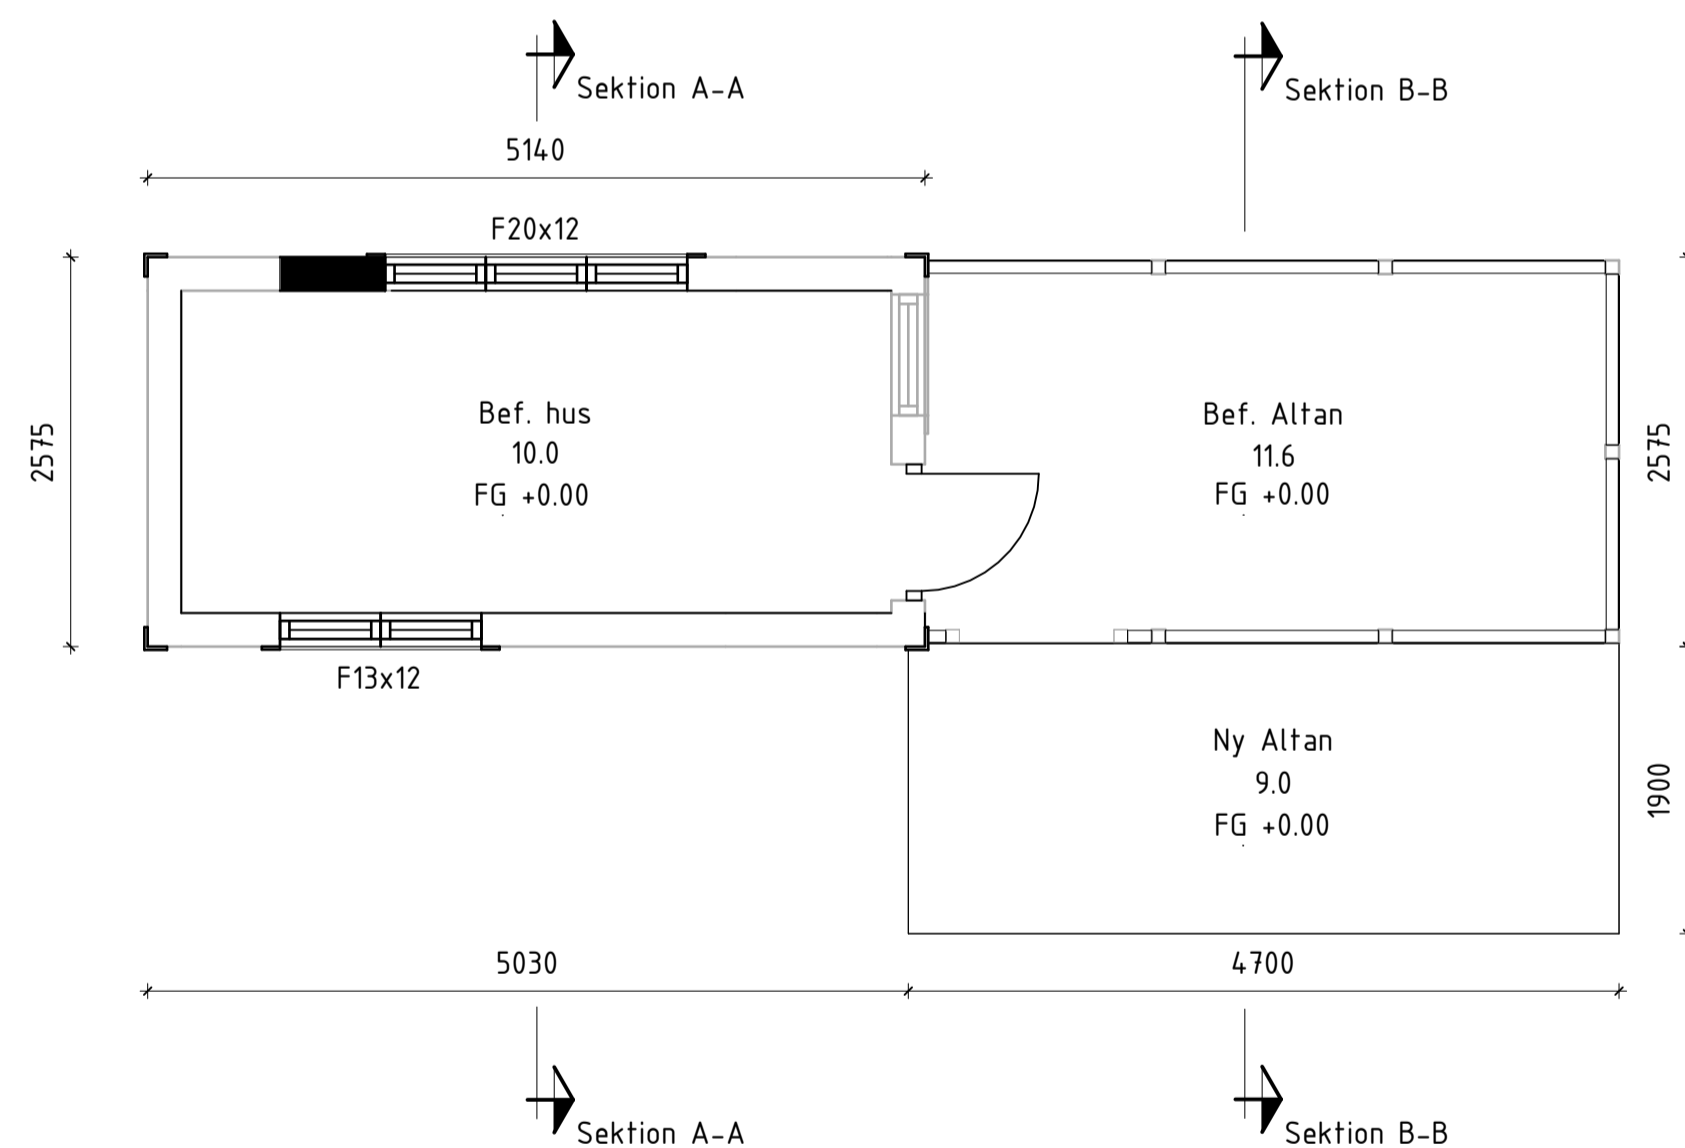

BET	ANT	ÄNDRINGEN AVSER	SGN	DATUM

Farsta 2:1

BYGGLOVSHANDLING



EM

BYGGENTREPRENAD

A	B	C	D
EM Byggtreprenad Svanögata 11, SE-141 84 Drott +46 (0) 4484731			
K			
E			
V			
L			

UPPDRAG NR	RITAD AV	HANDLAGGARE
0000	SV	MU
DATUM	ANSVARIG	
2024-10-22	MU	

Farsta 2:1  
Stockholm  
Tillbyggnad  
Planritning  
Entréplan

SKALA	NUMMER	BET
1 : 50/1 : 100(A1/A3)	A-40-1-101	


FÖRKLARINGAR:

Alla mått anges i mm.  
Alla höjder anges i m.

- BEF. VÄGG
- NY VÄGG
- DEMOLERA



Sektion A-A

1 : 50

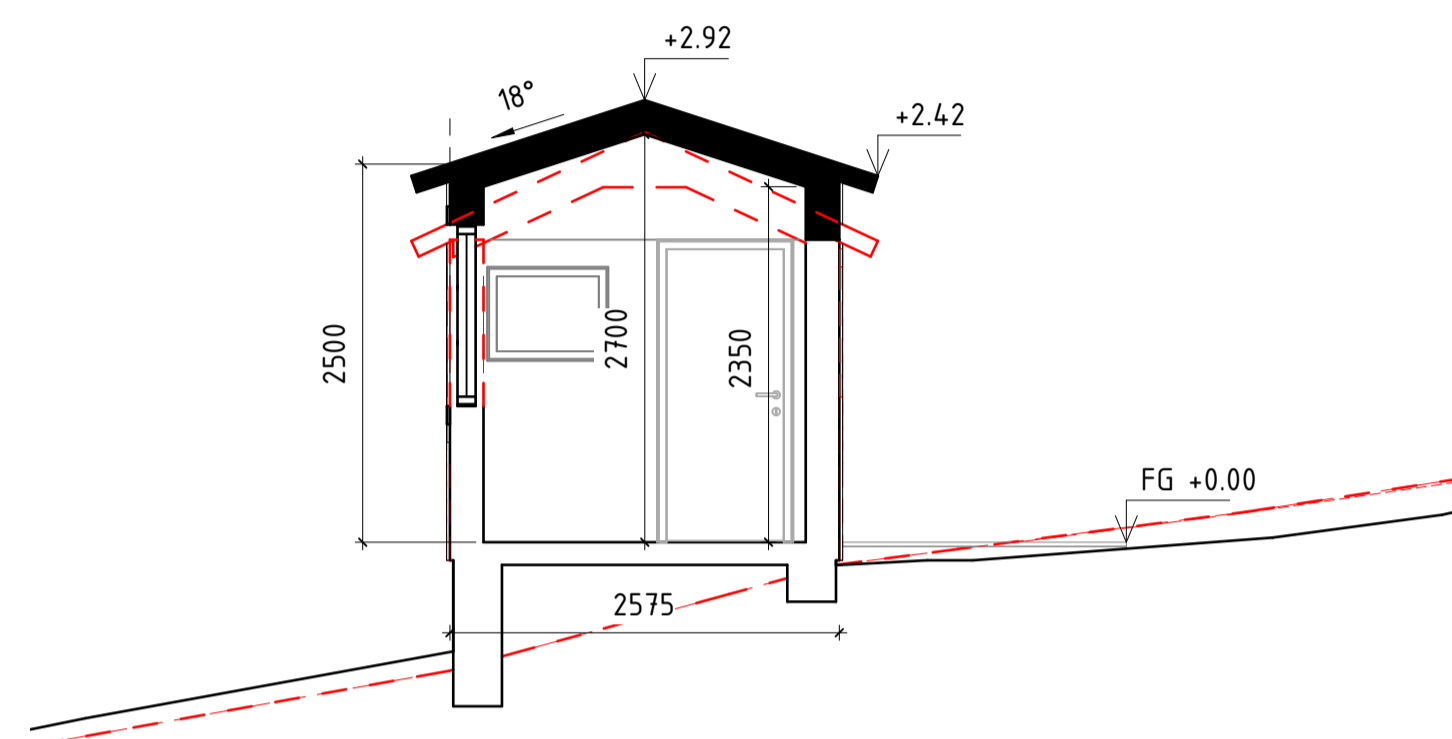

Sektion B-B

1 : 50

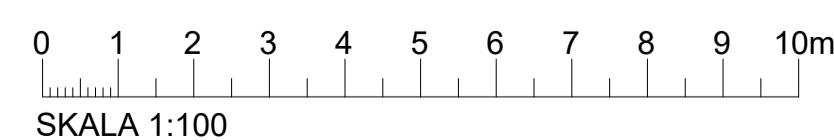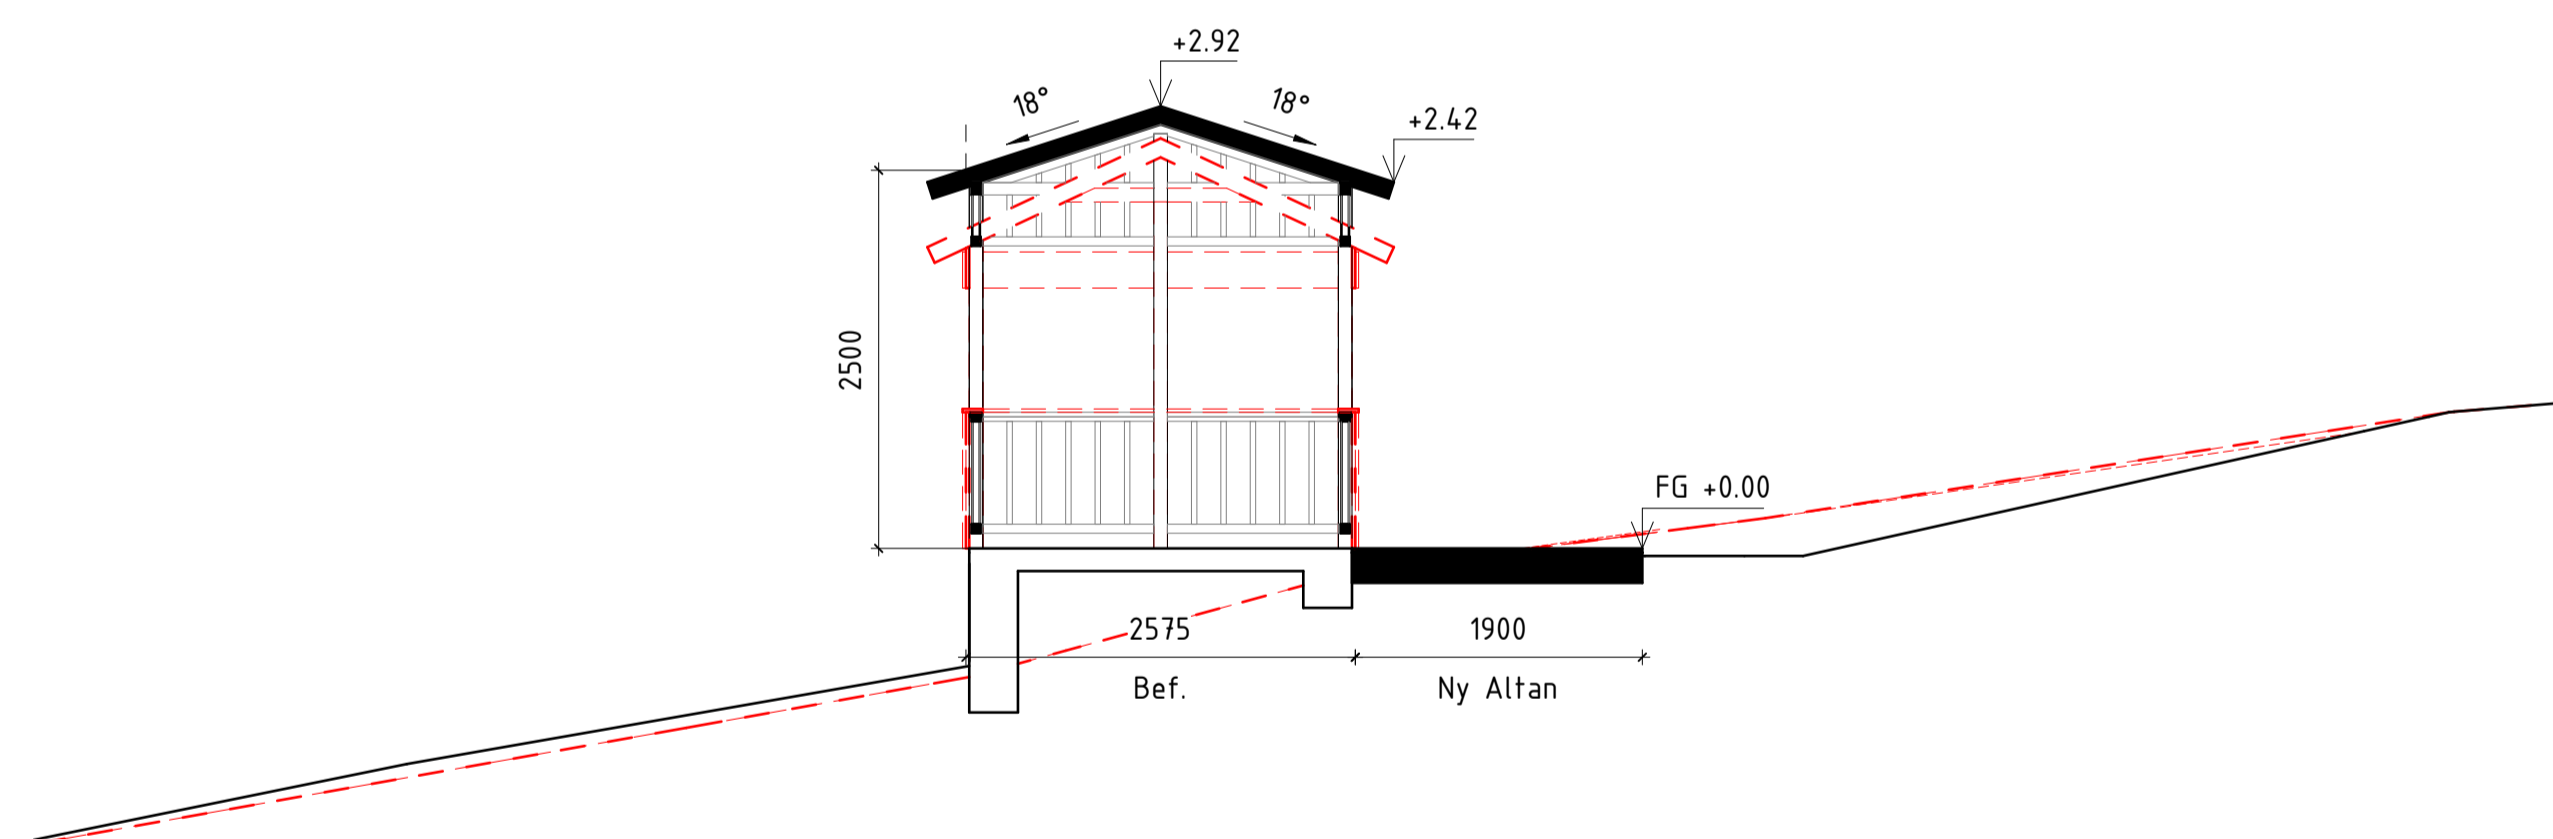

BET	ANT	ÄNDRINGEN AVSER	SIGN	DATUM

Farsta 2:1

BYGGLOVSHANDLING



EM

BYGGENTREPENAD

A	EM Byggtrepenad	Stansväg 11, SE-171 62	+46 (0) 446771
K			
E			
V			
L			


UPPDRAG NR 0000	RITAD AV SV	HANDLAGGARE MU
DATUM 2024-10-22	ANSVARIG MU	

Farsta 2:1  
Stockholm  
Tillbyggnad  
Sektionsritning  
Sektion A-A/  
Sektion B-B

SKALA	NUMMER	BET
1 : 50/1 : 100(A1/A3)	A-40-2-101	


Bef. fasad mot Söder

1 : 50

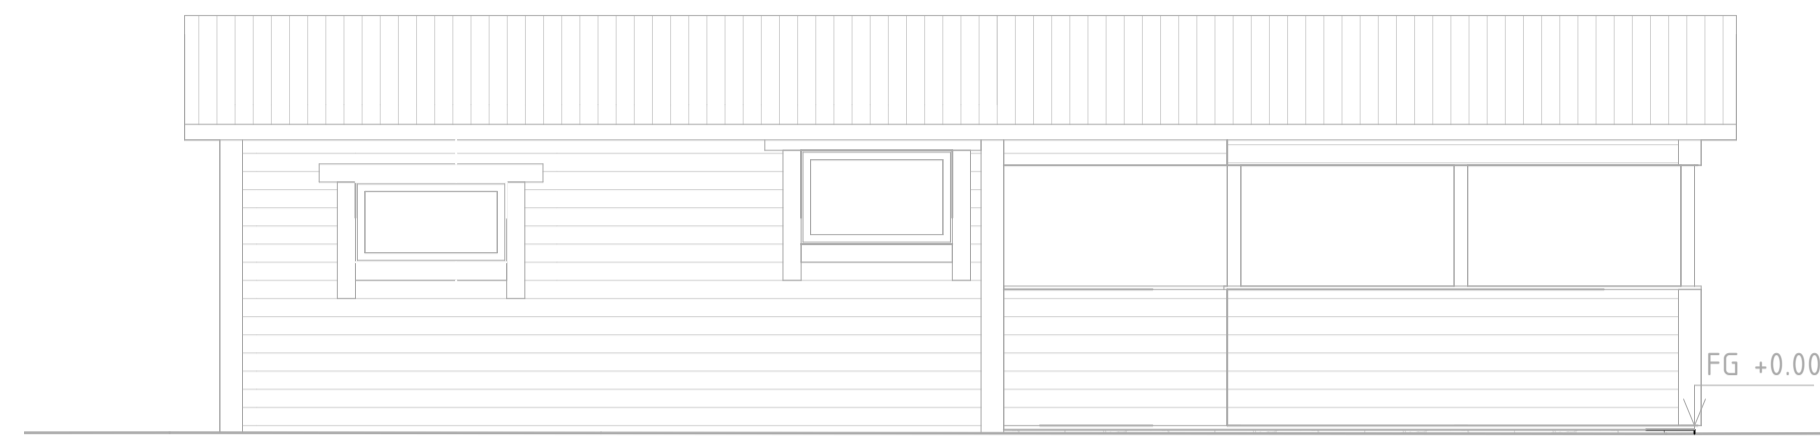


Ny fasad mot Söder

1 : 50

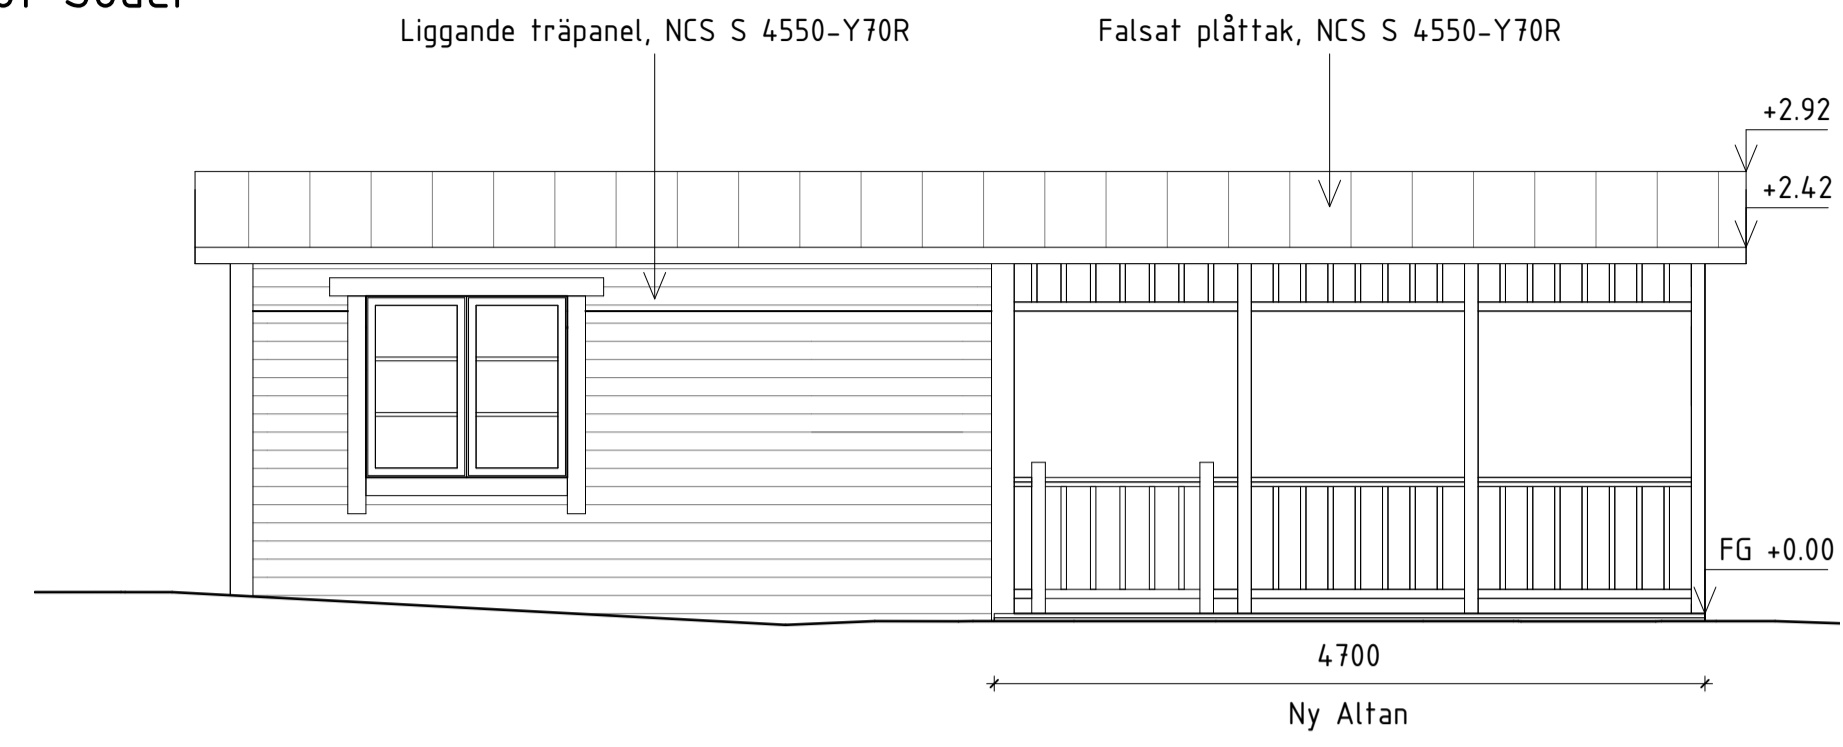


Bef. fasad mot Öst

1 : 50

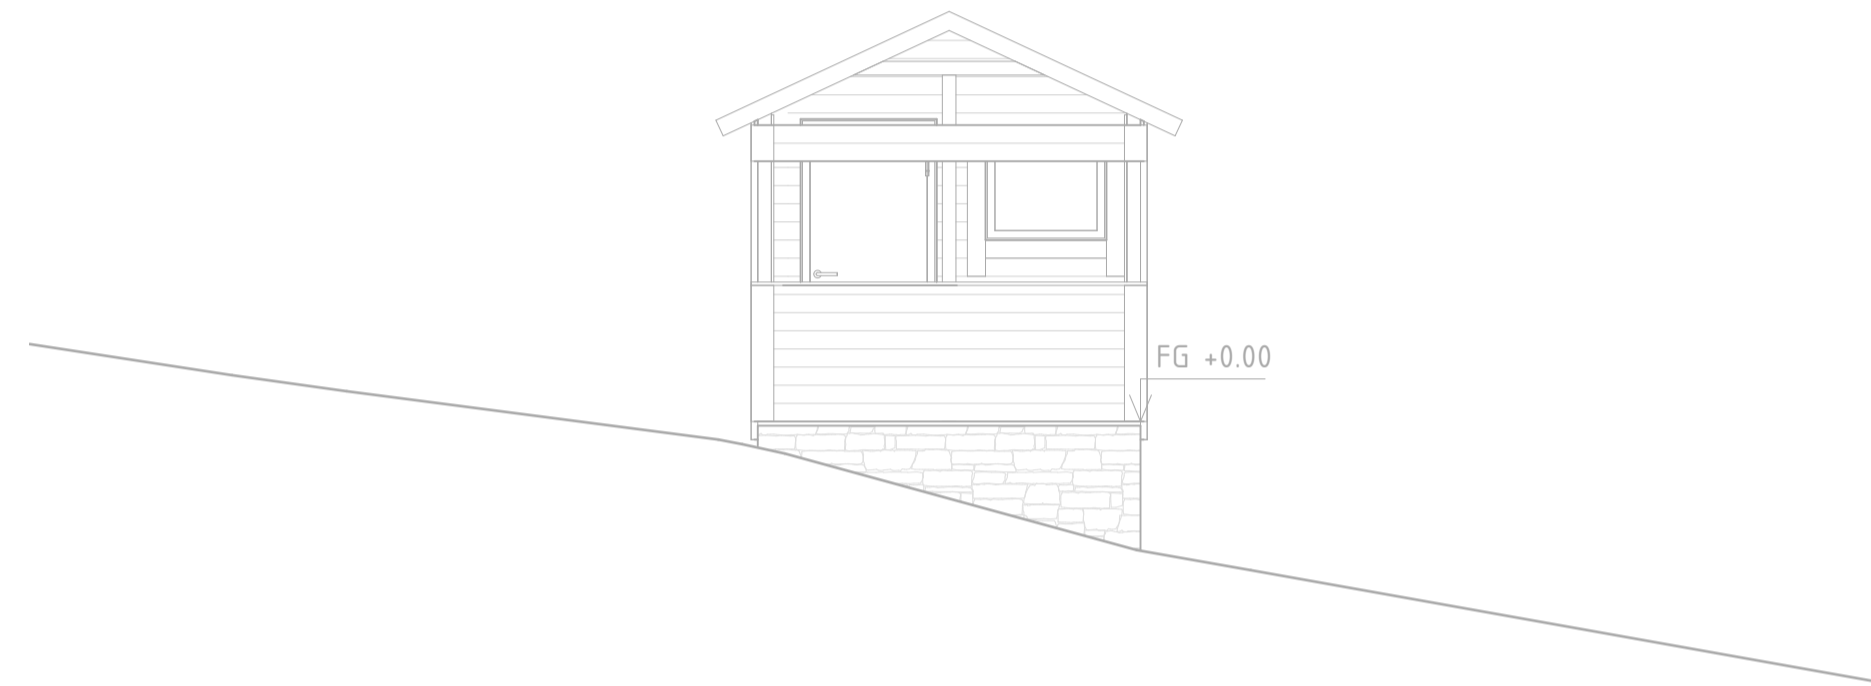


Ny fasad mot Öst

1 : 50

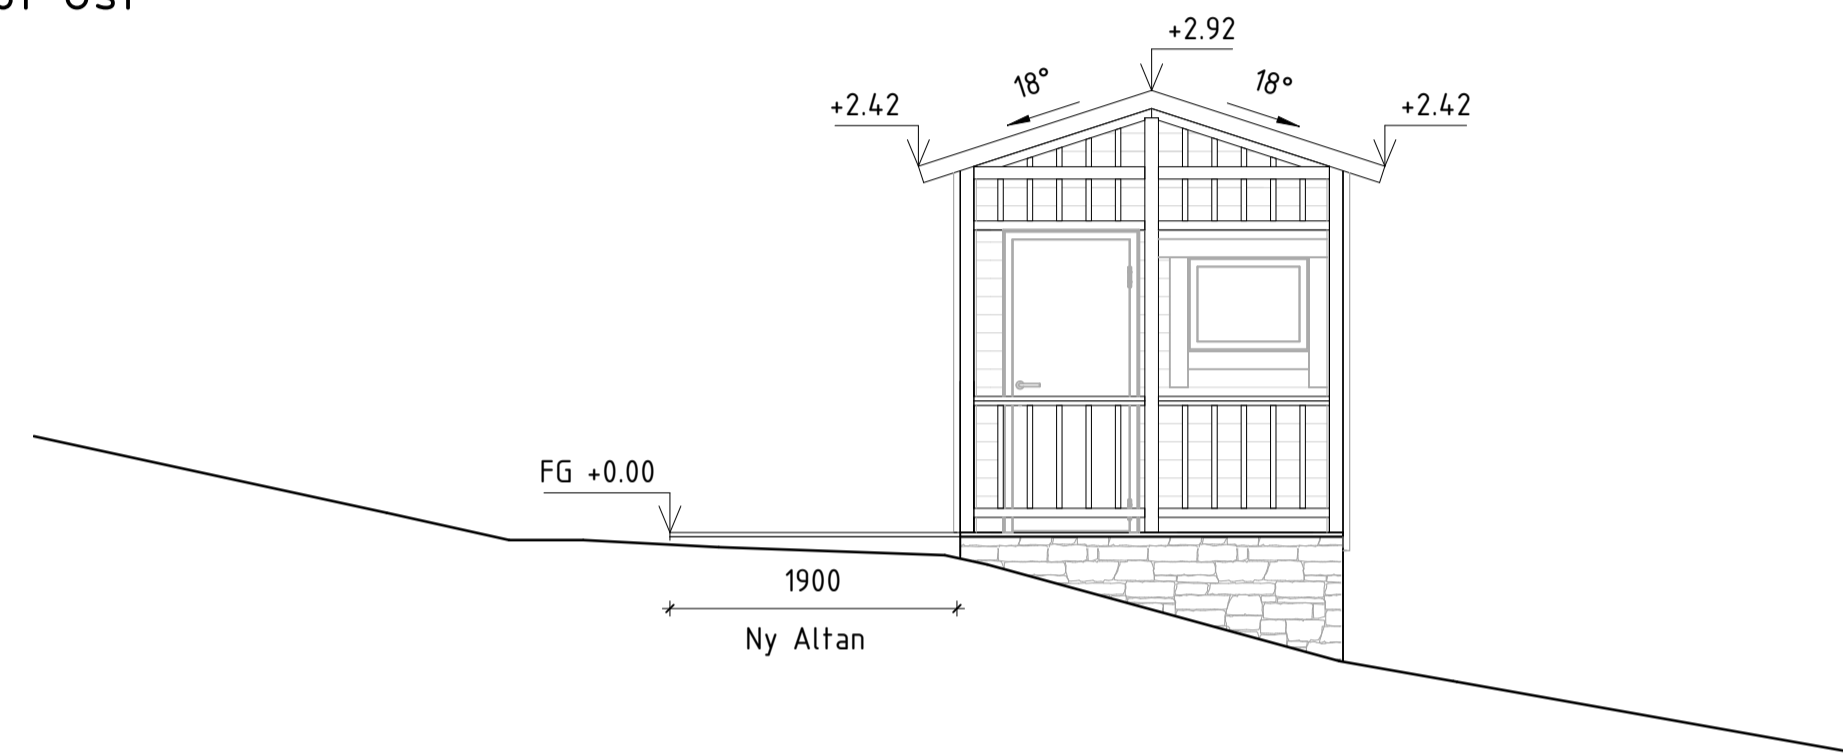


Bef. fasad mot Norr

1 : 50

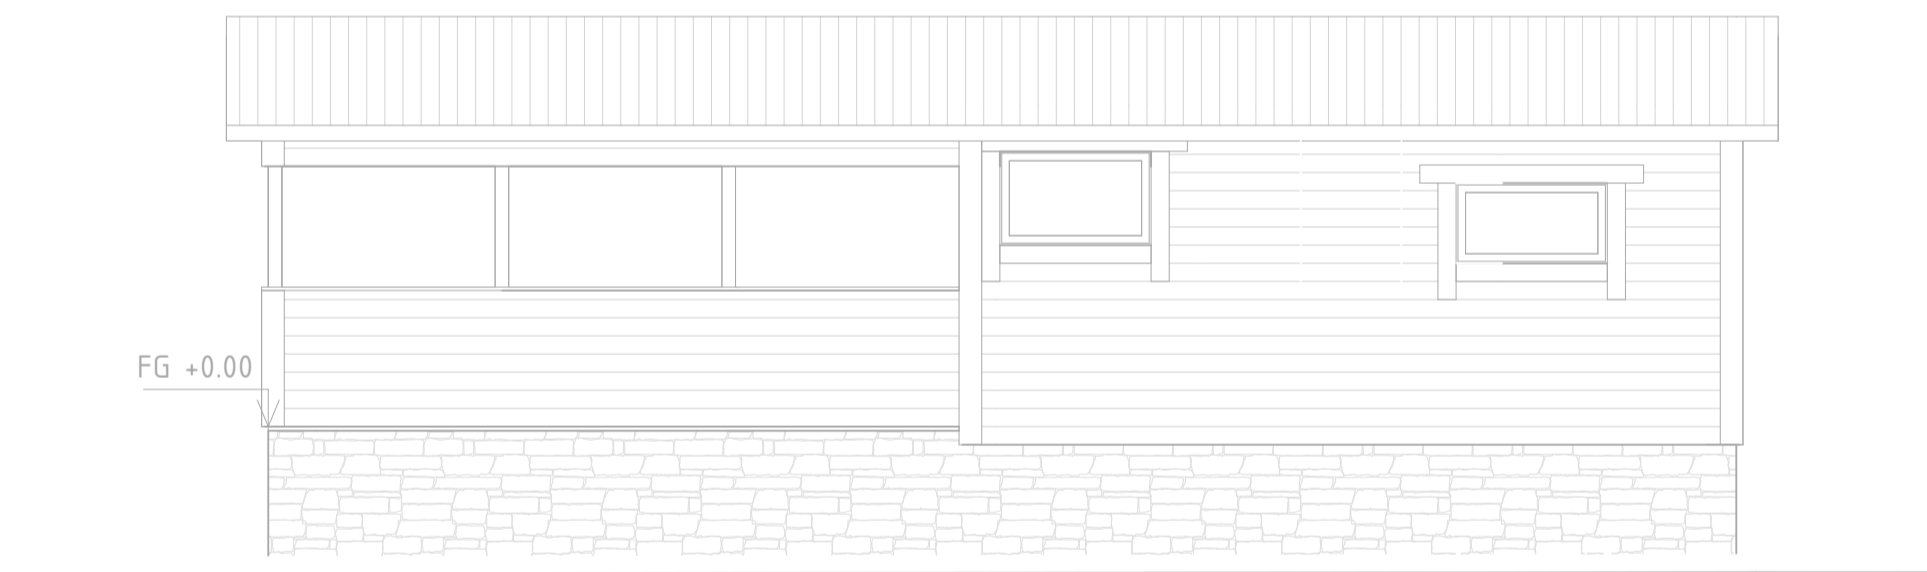

Ny fasad mot Norr

1 : 50

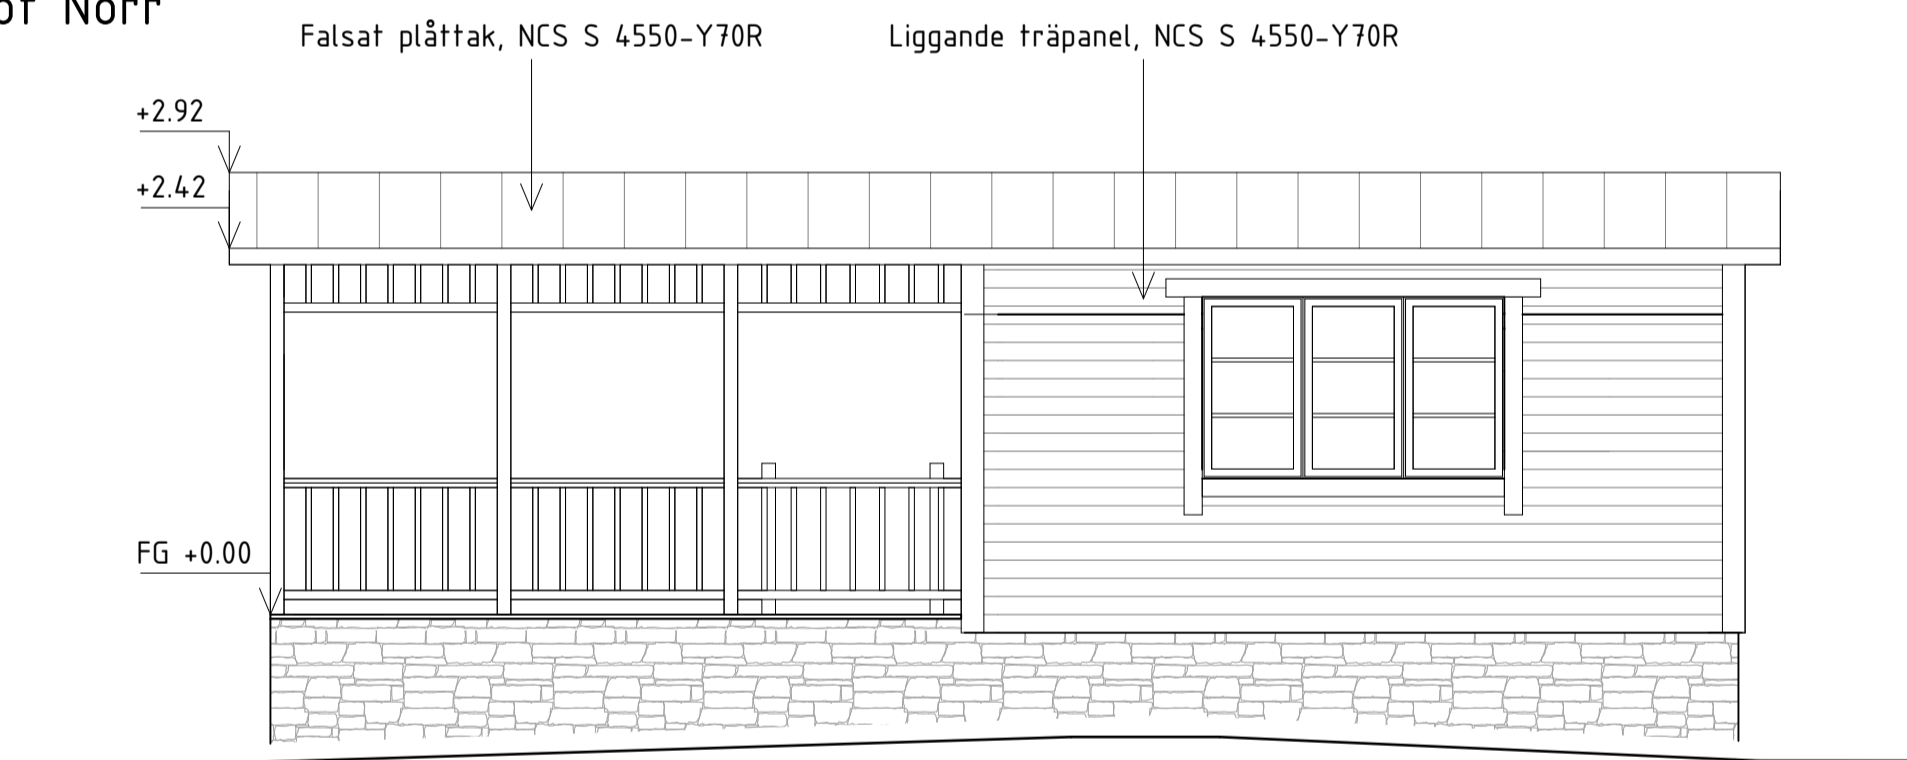


Bef. fasad mot Väst

1 : 50



Ny fasad mot Väst

1 : 50

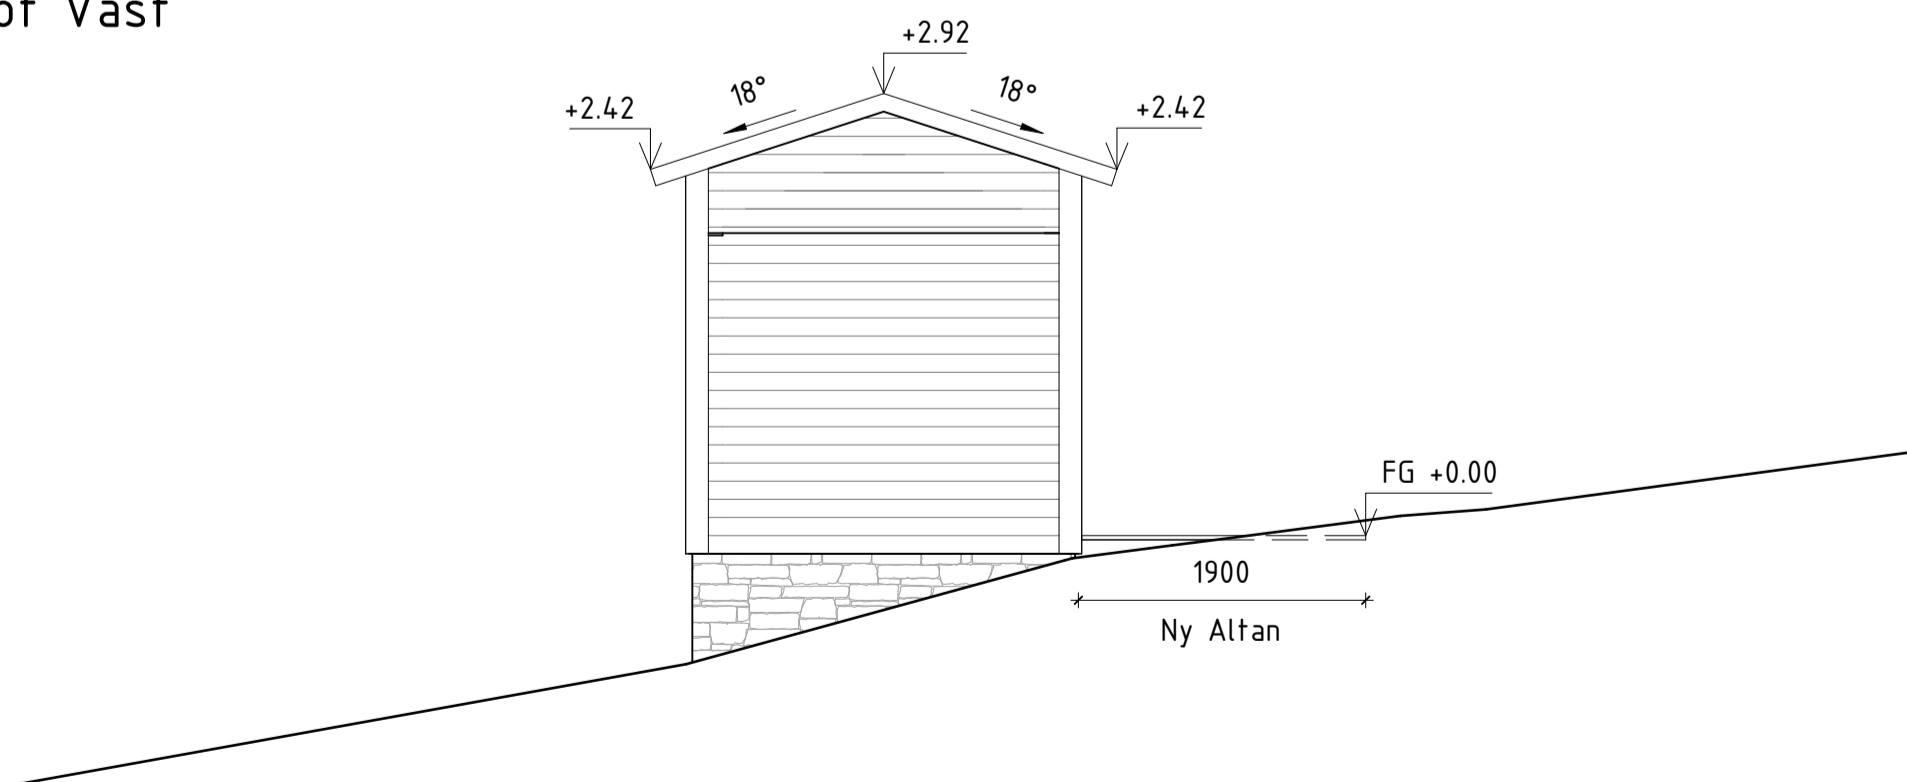


FÖRKLARINGAR:

Alla mått anges i mm.  
Alla höjder anges i m.

BET	ANT	ÄNDRINGEN AVSER	SGN	DATUM

Farsta 2:1

BYGGLOVSHANDLING

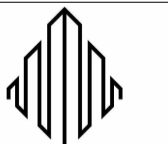


EM

BYGGENTREPRENAD

A	EM Byggtreprenad	Stansväg 11, 161 47 Örebro	+46 (0) 464731
K			
E			
V			
L			




UPPDRAG NR	RITAD AV	HANDLAGGARE
0000	SV	MU
DATUM	ANSVARIG	
2024-10-22	MU	

Farsta 2:1		
Stockholm		
Tillbyggnad		
Fasadrifning		
Fasad mot Väst/ Fasad mot Norr/ Fasad mot Öst/ Fasad mot Väst		
FAKTA	NUMMER	BET
000001A3	A-40-3-101	

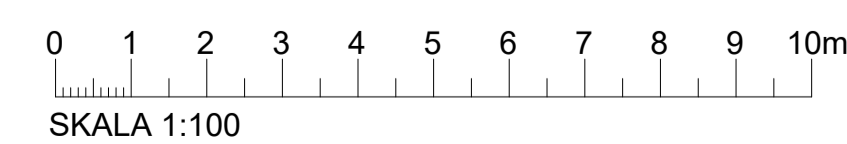

FÖRKLARINGAR:

Alla mått anges i mm.  
Alla höjder anges i m.

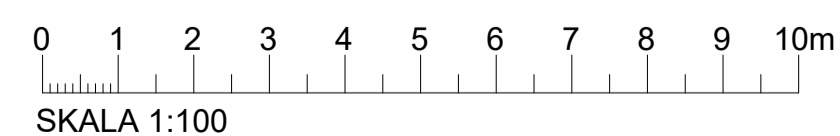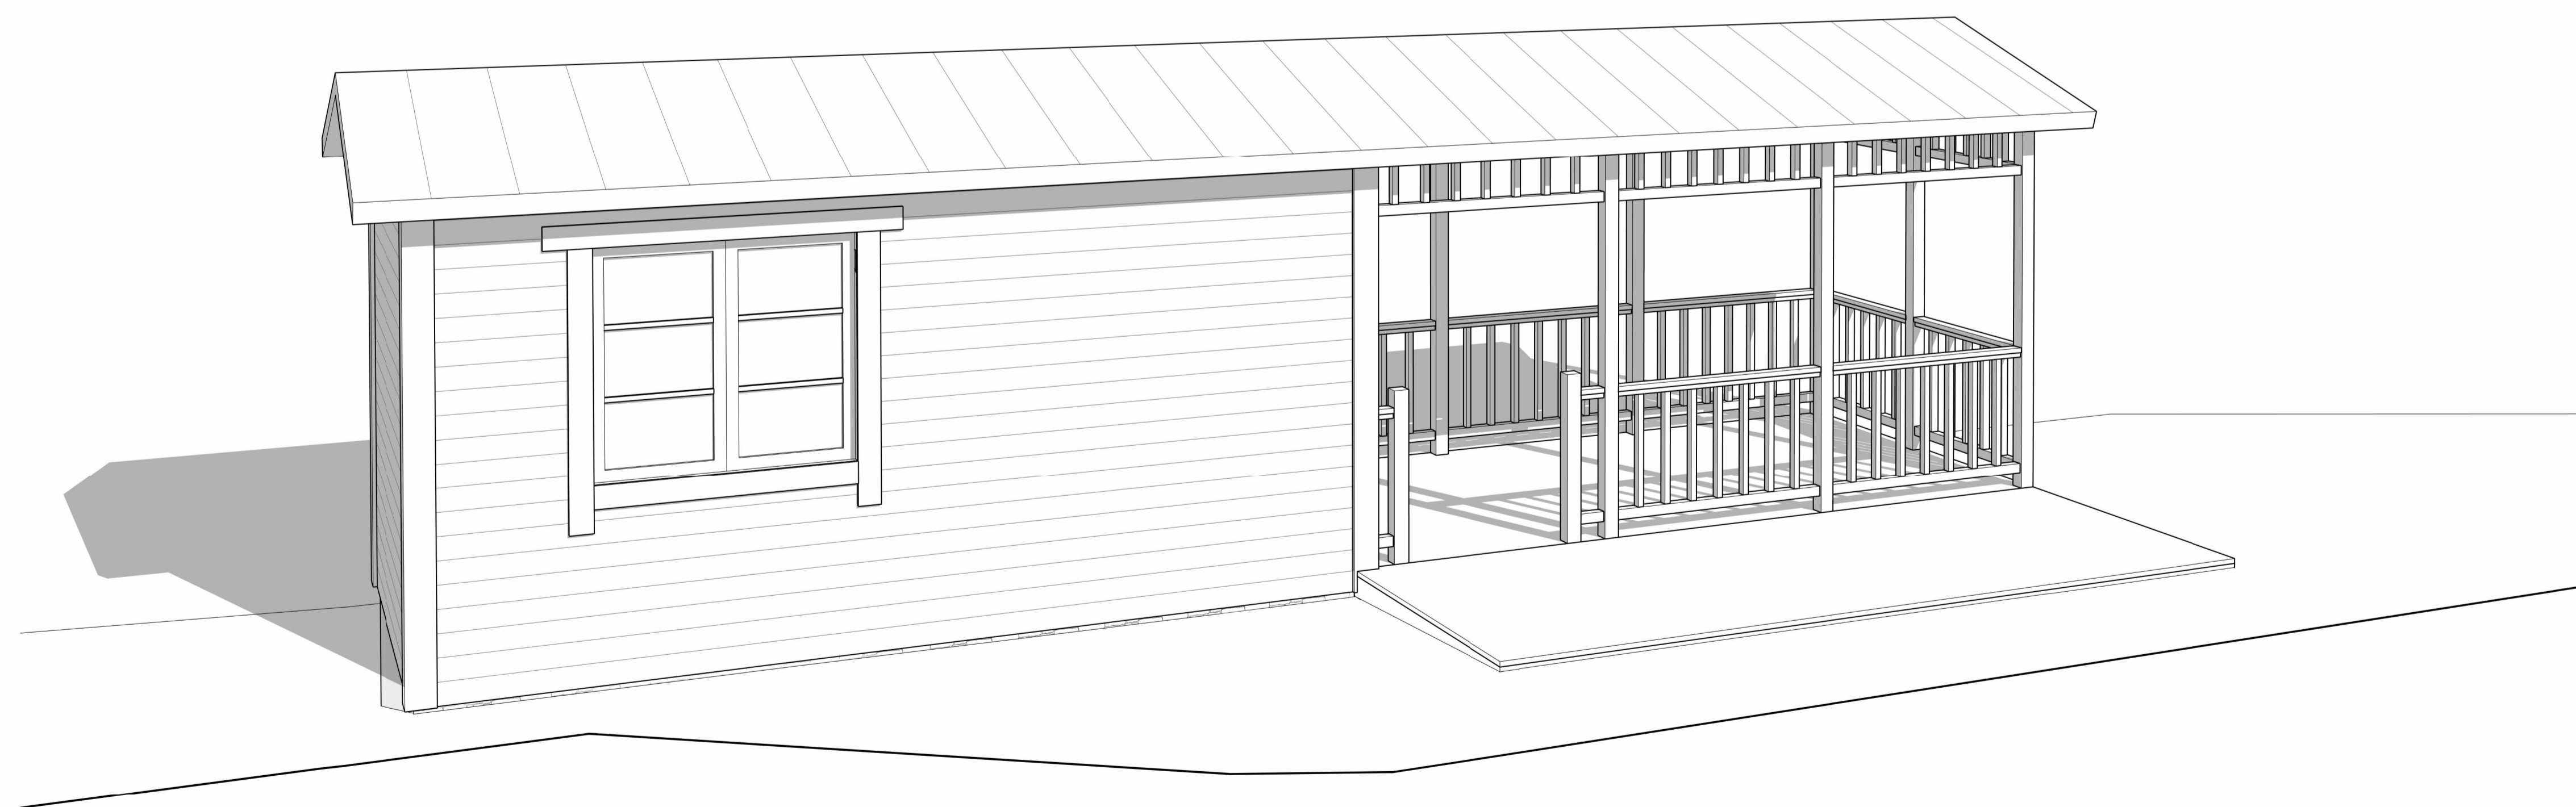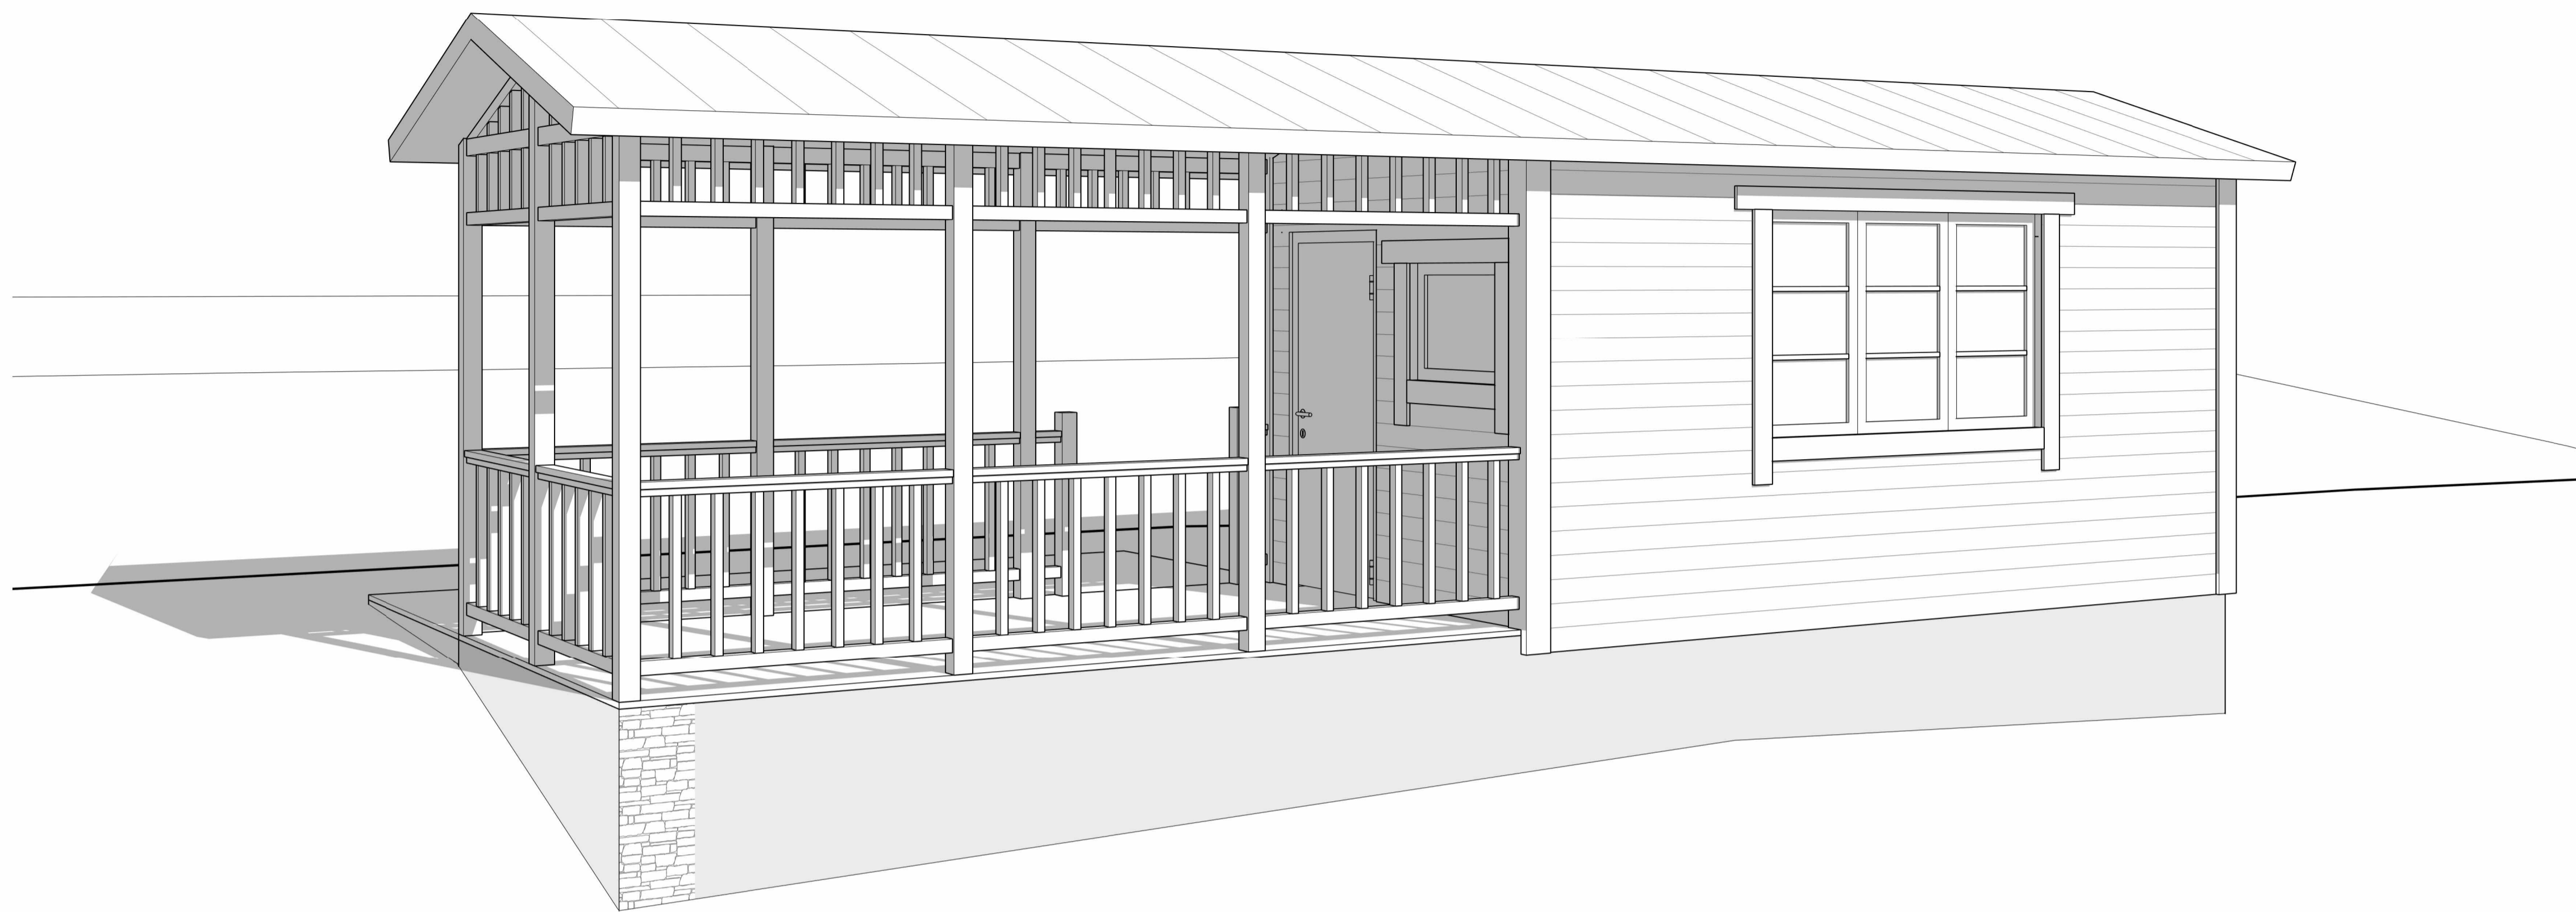


2024-10-22

BET	ANT	ÄNDRINGEN AVSER	SIGN	DATUM
-----	-----	-----------------	------	-------

Farsta 2:1

BYGGLOVSHANDLING

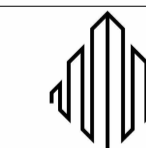

EM

BYGGENTREPENAD

A	EM Byggtrepenad Svanögårsgården 11, 161 47 Drott +46 (0) 446731
K	
E	
V	
L	

UPPDRAG NR 0000	RITAD AV SV	HANDLAGGARE MU
DATUM 2024-10-22	ANSVARIG MU	

Farsta 2:1  
Stockholm  
Tillbyggnad  
3D

SKALA	NUMMER A-99-9-001	BET
-------	----------------------	-----