




FÖRGÄTMIGEJ 72

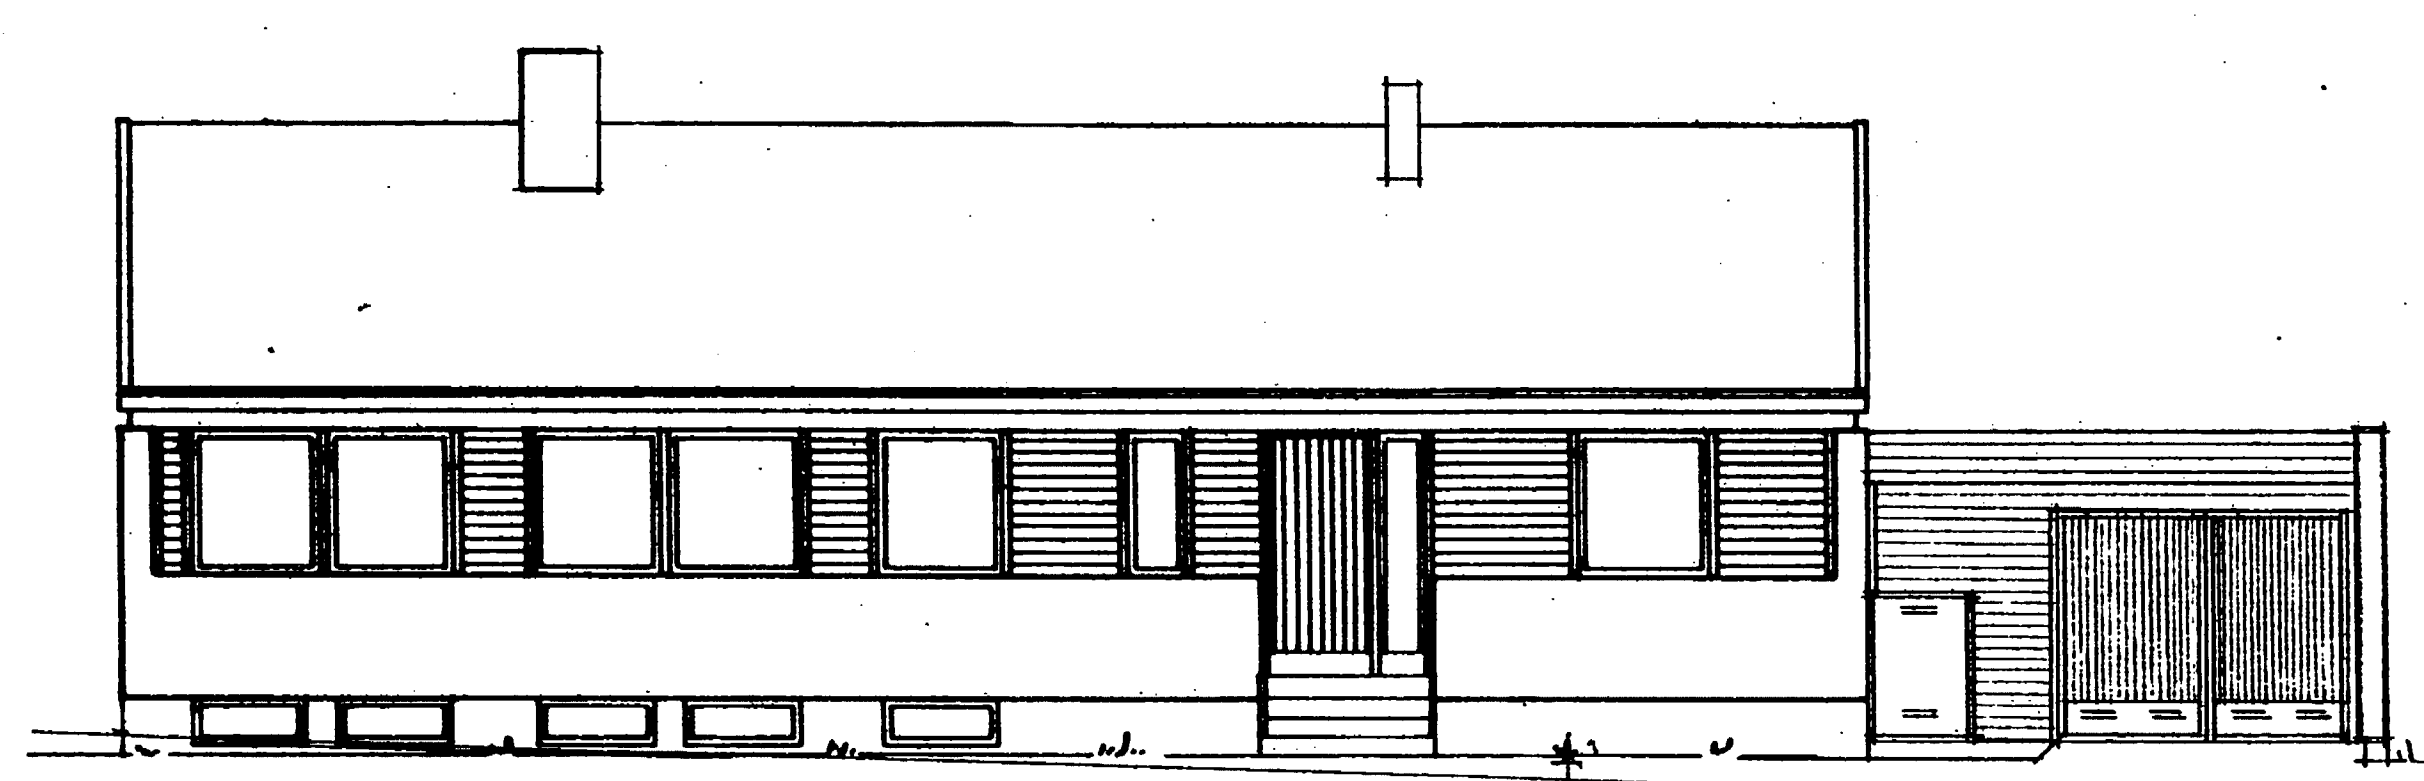


FASAD MOT NORDÖST

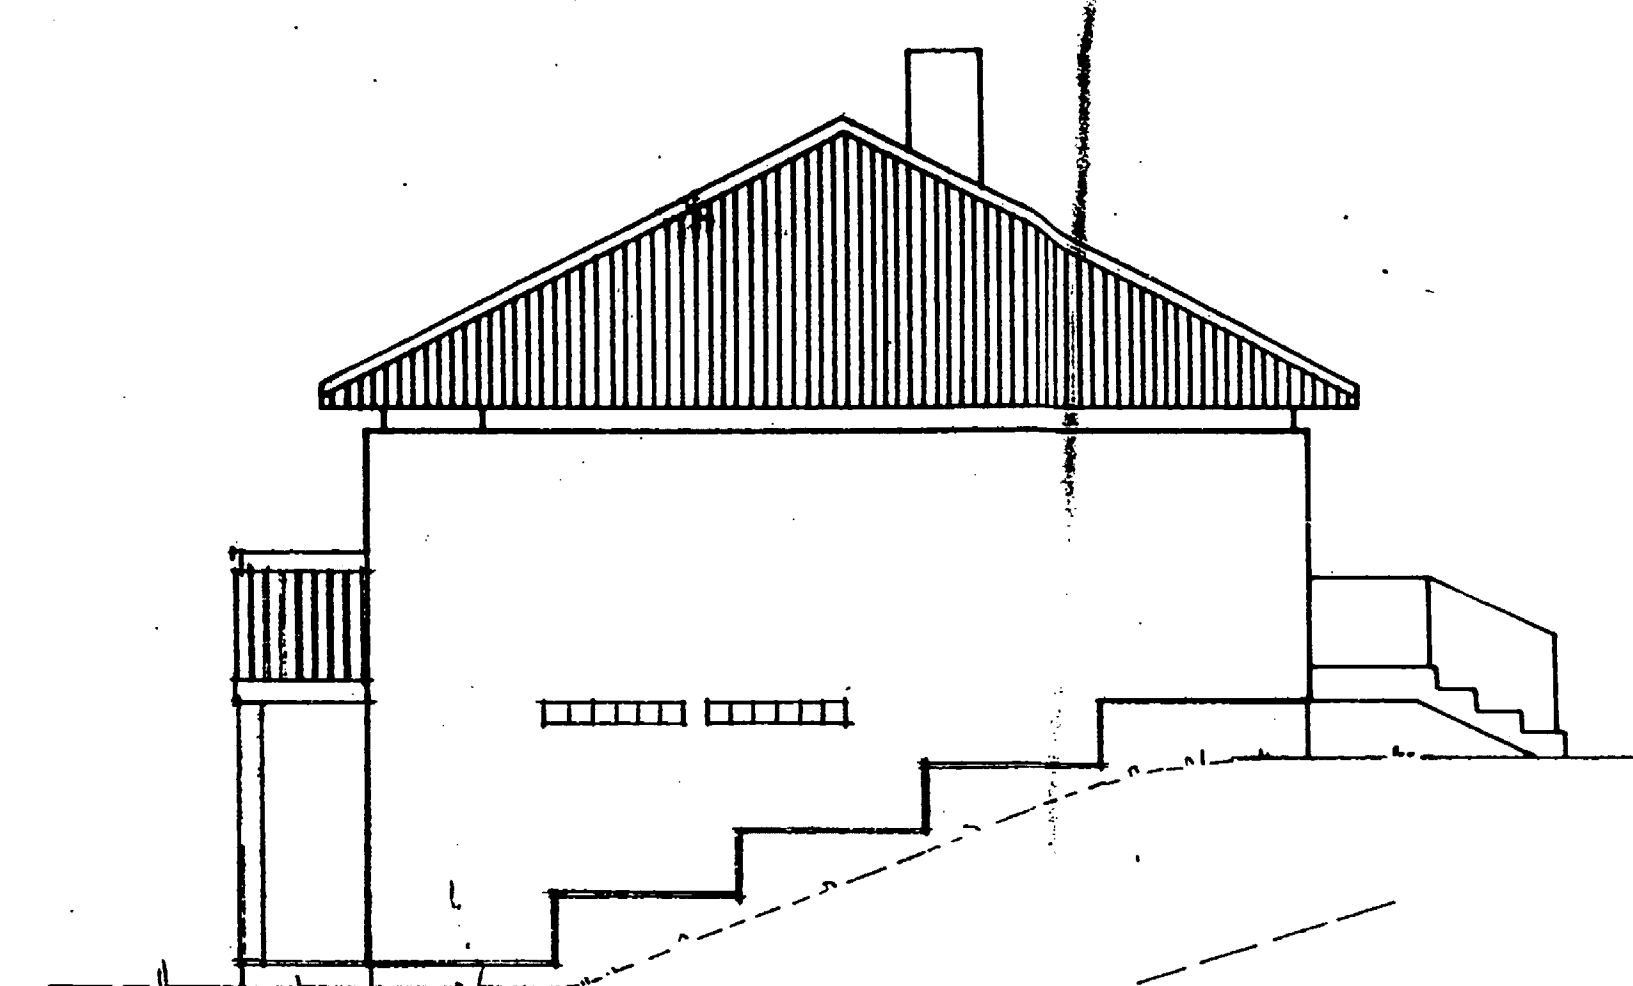


FASAD MOT SYDÖST

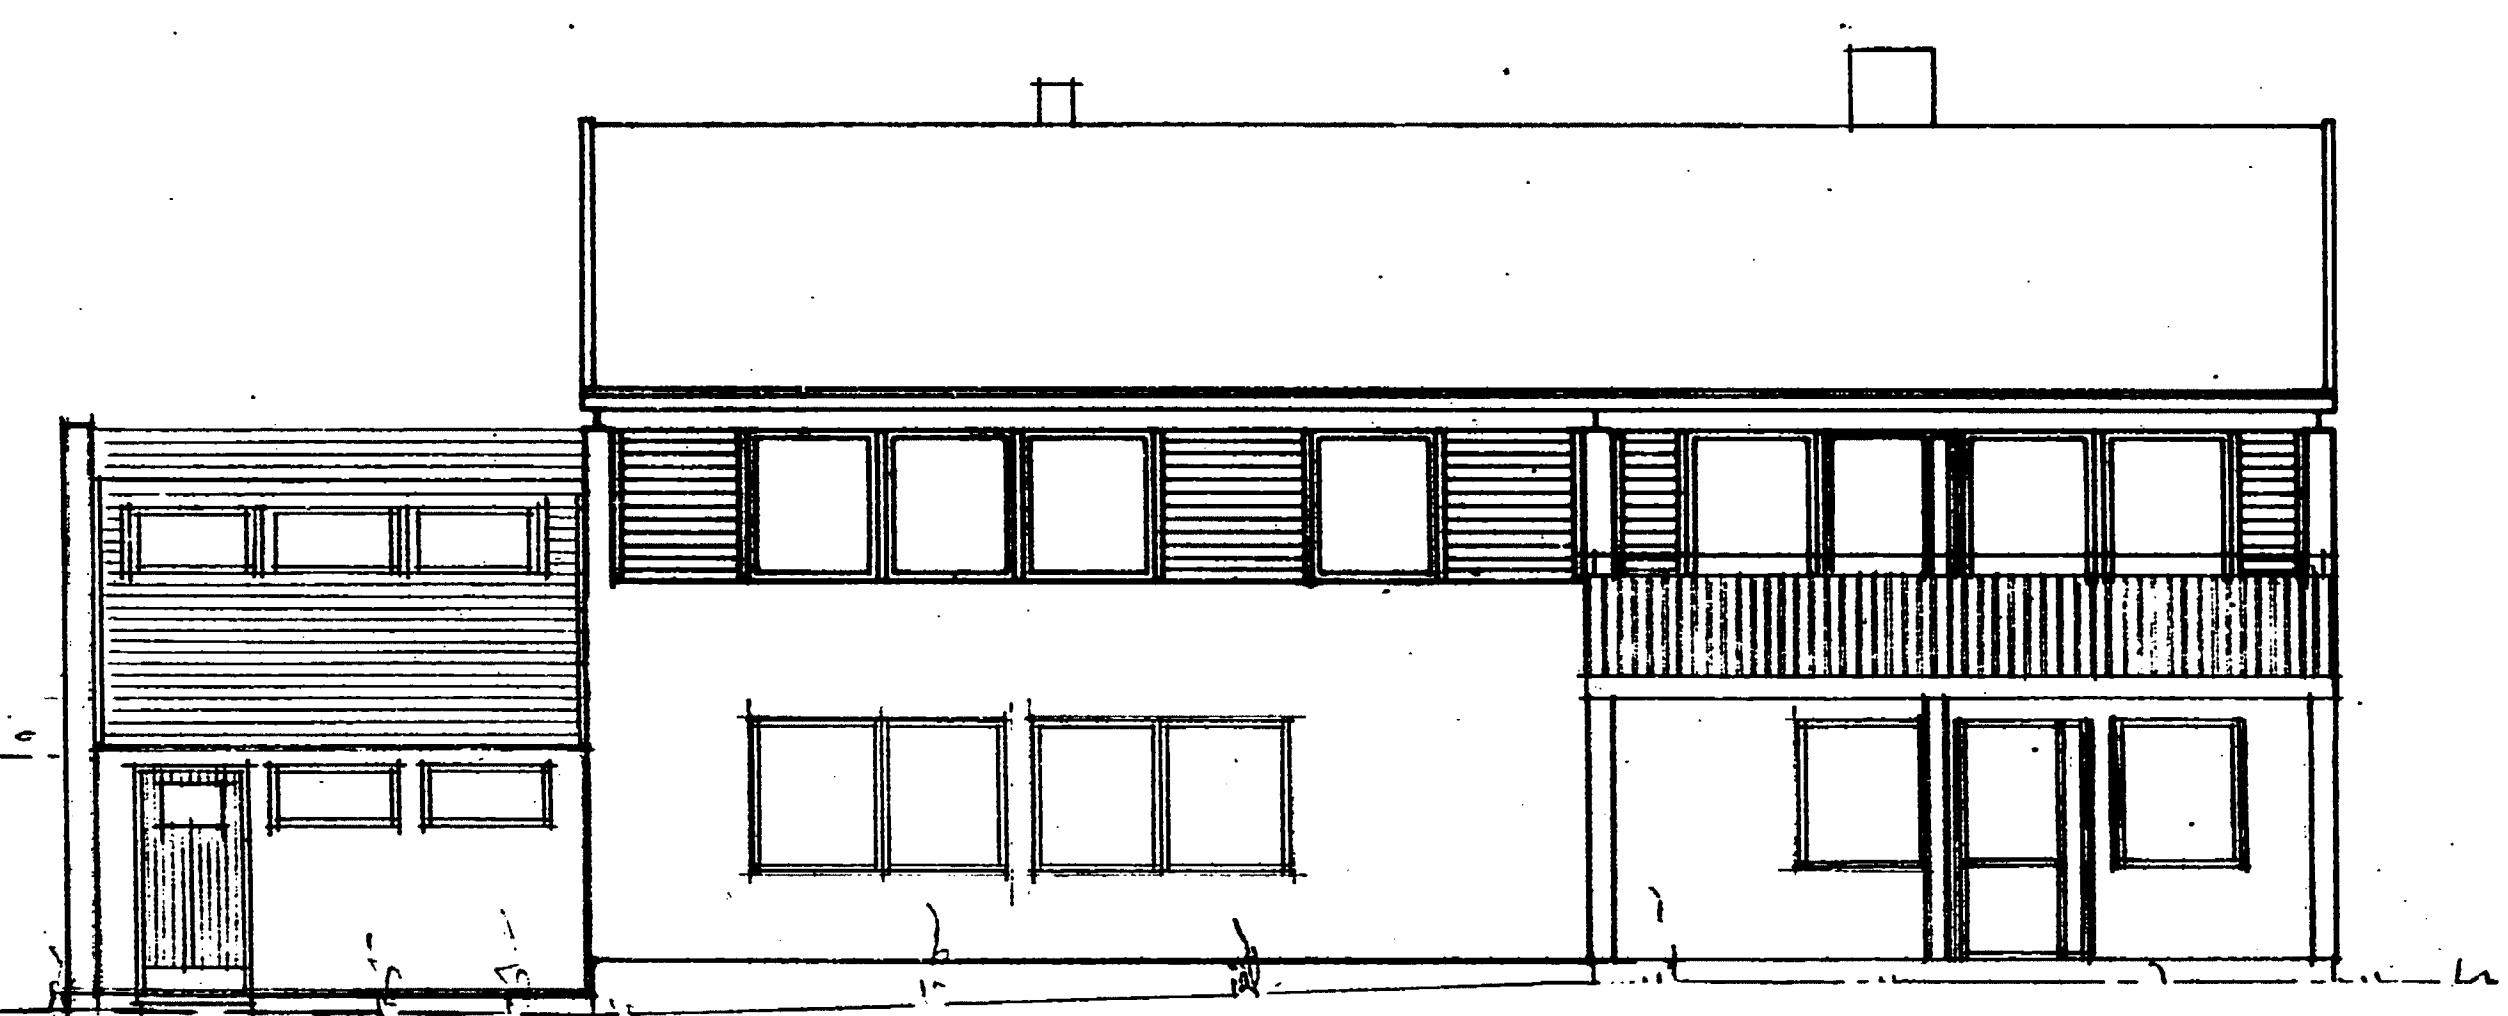

FASAD MOT SYDVÄST

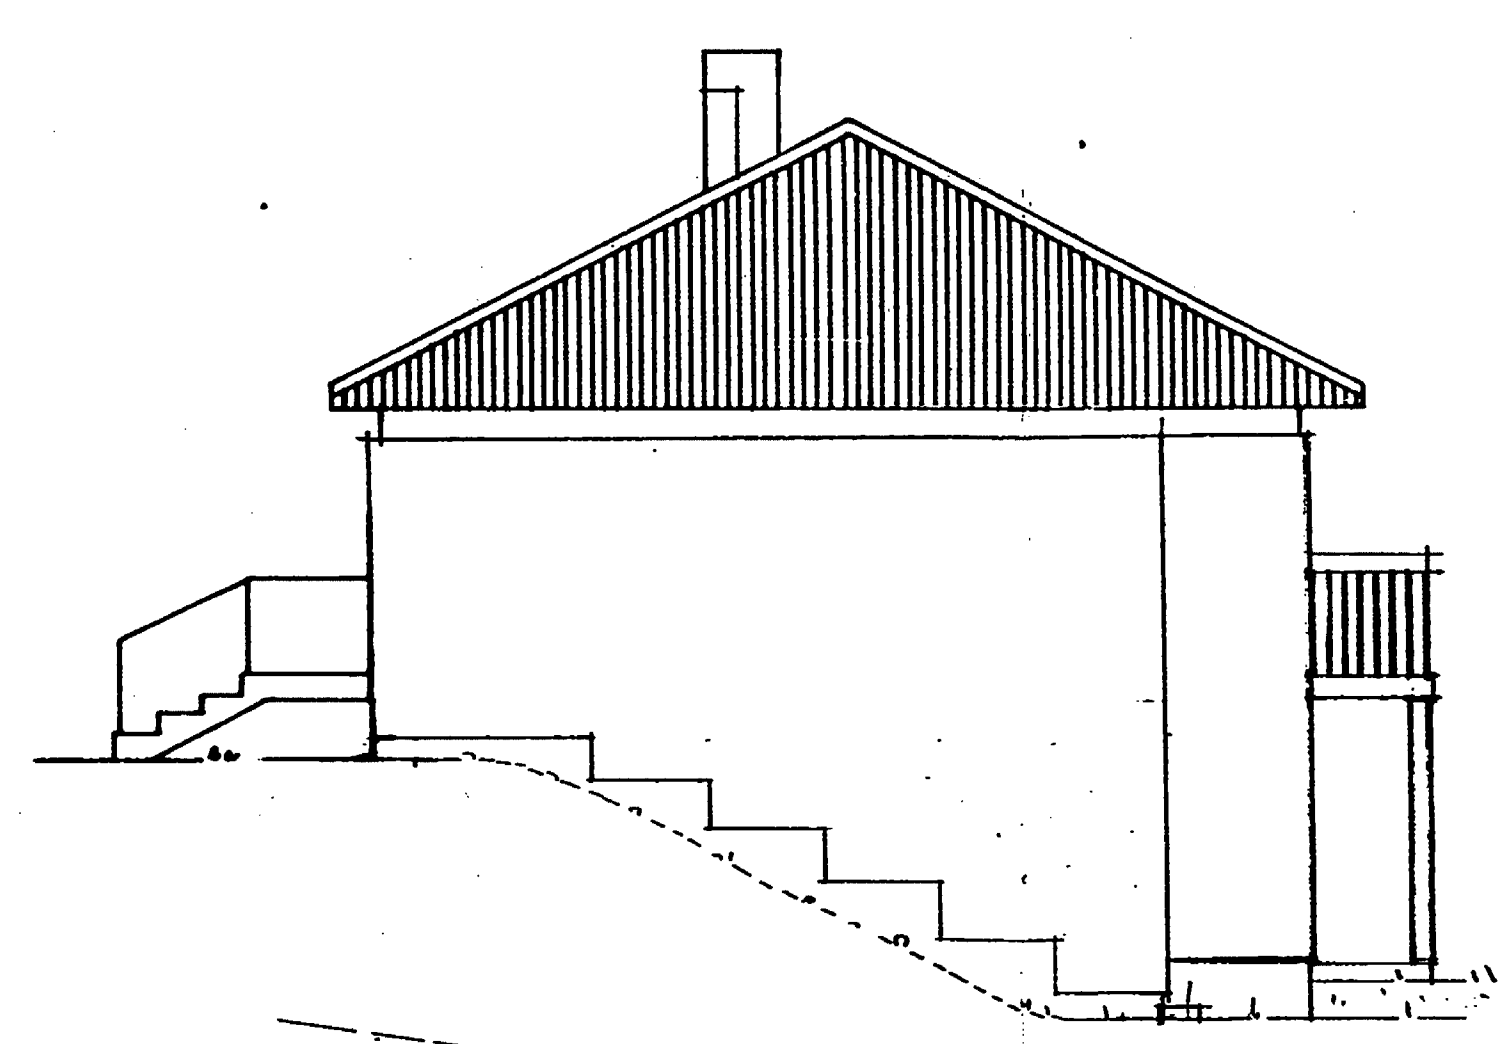

FASAD MOT NORDVÄST

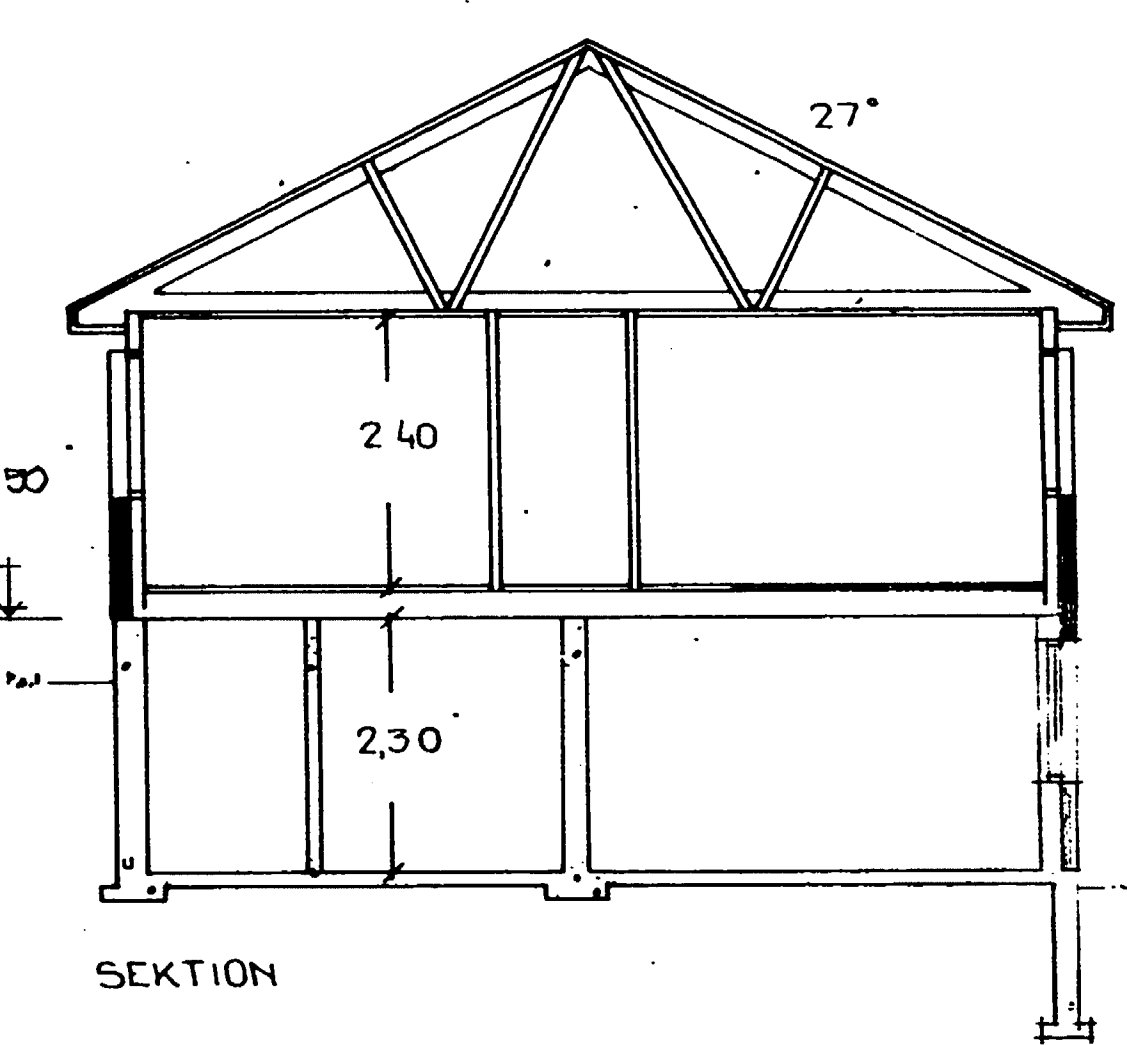

SEKTION

HÖJESLÖCH 8330  
J.Ö.T. PÅ ÖRESL.

20.02.72; KOMPL.

|       |                        |       |          |
|-------|------------------------|-------|----------|
| DATUM | REVIDERING AV ORIGINAL | RITAD | GRANSKAD |
|-------|------------------------|-------|----------|

**AB FOGELFORS BRUK**  
570 75 FOGELFORS TEL. 0491/512 00

NYBEGNAD 3 FAST STIGE 4:6  
I INDALS SOCKEN

HERZIG WOLFF NORDLING, SUNDSVALL

|          |       |       |          |
|----------|-------|-------|----------|
| DATUM    | SKALA | RITAD | GRANSKAD |
| 14.12.72 | 1:100 |       |          |

|         |          |       |
|---------|----------|-------|
| RITN NR | ORDER NR | B. A. |
|---------|----------|-------|

1109-KS-917

