


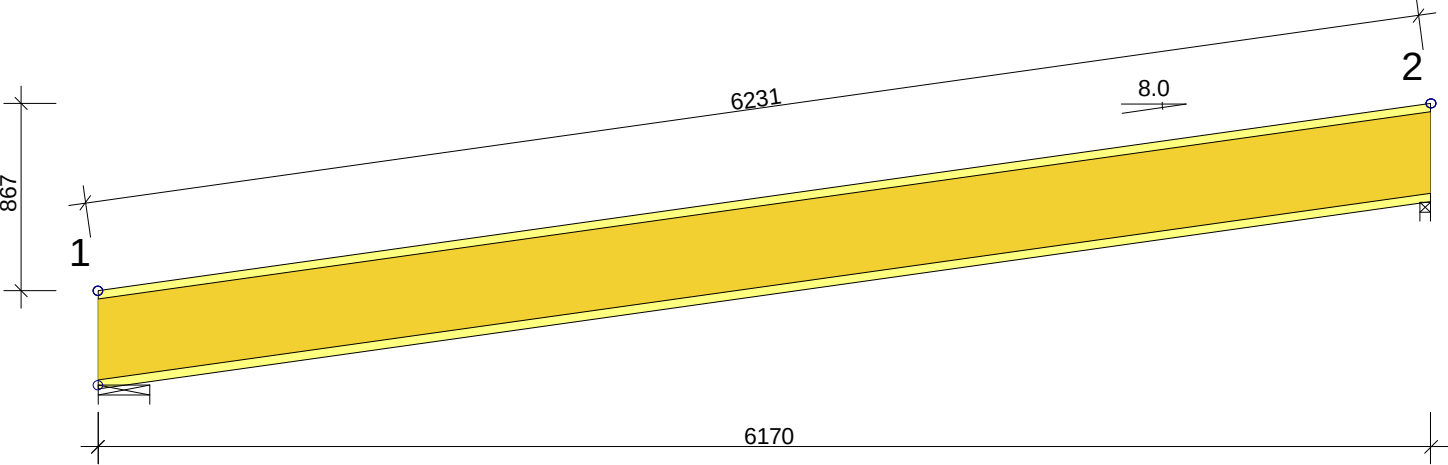

TVÄRSNITT:				
KONSTR.-DEL	MATERIAL/DIMENSION	AVSTYV.	LAST N/m²	NG. %
1-2	SJ60/450	Helt	950	61

ALLMÄNNA ANVISNINGAR:
KONSTRUKTIONEN HAR BERÄKNATS MED DATAPROG. "TRUSSCON". LIC.NR: 2492
DIM. NORM TVÄRSNITT: EN 1995-1-1:2004 + EKS 9
LASTER: EN 1991 + EKS 9
FULLSTÄNDIGA RESULTAT ENLIGT BERÄKNINGSUTSKRIFT

GENERELLA UPPGIFTER:	
MATERIALBREDD: (mm)	60
LASTBREDD MAX: (mm)	600
KLIMATKLASS:	2
SÄKERHETSKLASS:	2
AVSTYVNINGAR: SE TVÄRSNITTSTABELL	

BELASTNINGAR (N/m²):	
SNÖLAST (GRUNDVÄRDE, 250 m.ö.h.):	2500
VINDLAST (GRUNDVÄRDE):	750
EGENLASTER: SE TVÄRSNITTS-TABELL	
ÖVRIGA LASTER ENLIGT BERÄKNINGSUTSKRIFT.	

UPPLAGSREAKTIONER BROTTGR. (N):						
KNUT NR	RIKTN.	LK P MAX	LK M MAX	LK K MIN	LK K MAX	U-BR MM
1	Hori	0	0	10	-491	
1	Vert	2216	7103	210	7137	45
2	Vert	2147	6882	-150	6916	45

MAX DEFORMATION I BRUKSGRÄNS (mm):			
KNUT NR	VERT.	HORIS.	LK NR.
1-2	12.0	1.7	15 (6.15fin)
FÖR DEFORMATION I FLER PUNKTER - SE BER.UTSKRIFT			

© RITNINGEN ÄR SKYDDAD ENLIGT UPPHOVSRÄTTSLAGEN OCH FÄR INTE KOPIERAS, SPRIDAS ELLER I ÖVRIGT ANVÄNDAS UTAN UPPHOVSMANNENS MEDGIVANDE.

VERSION : 2016 SR2b
TID : 07.31

Myrullen 2

RITAD KONSTR.AV
KES

GRANSK

ARBETSNR.
Myrullen 2


20161215

KOD TYP POS
TB4

RITNINGSNUMMER

REV.

SKALA 1:35(A4)

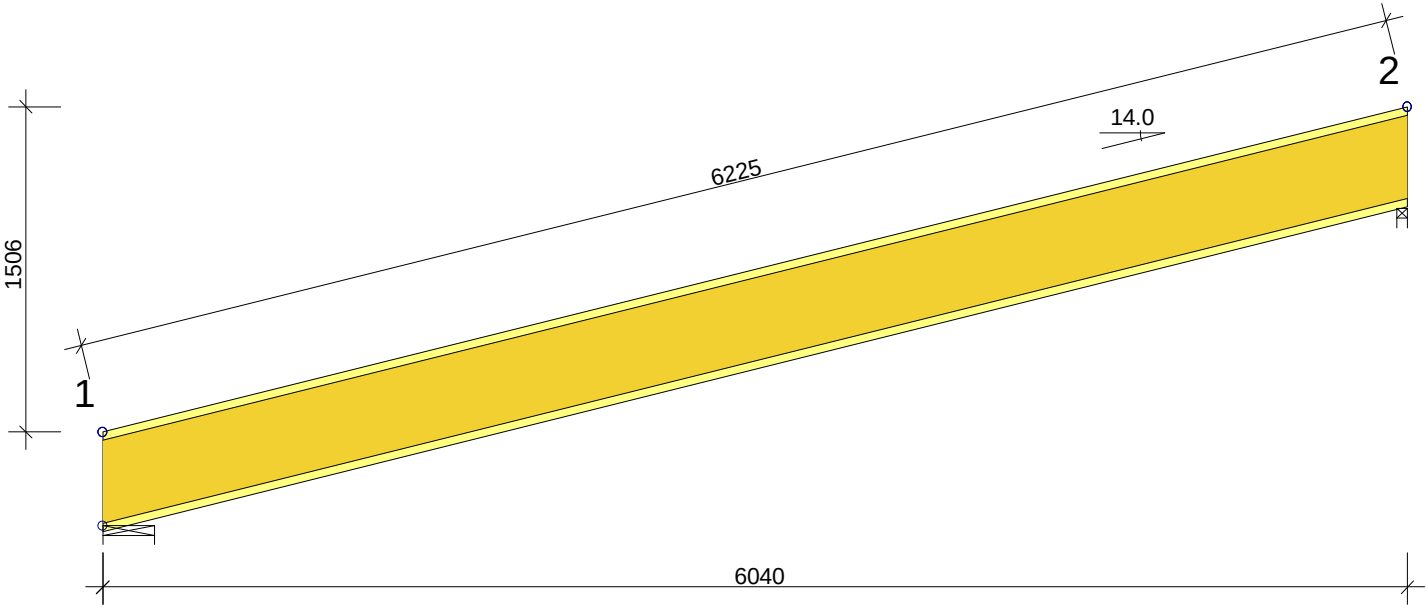

TVÄRSNITT:				
KONSTR.-DEL	MATERIAL/DIMENSION	AVSTYV.	LAST N/m²	NG. %
1-2	SJ60/450	Helt	950	58

ALLMÄNNA ANVISNINGAR:
KONSTRUKTIONEN HAR BERÄKNATS MED DATAPROG. "TRUSSCON". LIC.NR: 2492
DIM. NORM TVÄRSNITT: EN 1995-1-1:2004 + EKS 9
LASTER: EN 1991 + EKS 9
FULLSTÄNDIGA RESULTAT ENLIGT BERÄKNINGSUTSKRIFT

GENERELLA UPPGIFTER:	
MATERIALBREDD: (mm)	60
LASTBREDD MAX: (mm)	600
KLIMATKLASS:	2
SÄKERHETSKLASS:	2
AVSTYVNINGAR: SE TVÄRSNITTSTABELL	

BELASTNINGAR (N/m²):	
SNÖLAST (GRUNDVÄRDE, 250 m.ö.h.):	2500
VINDLAST (GRUNDVÄRDE):	750
EGENLASTER: SE TVÄRSNITTS-TABELL	
ÖVRIGA LASTER ENLIGT BERÄKNINGSUTSKRIFT.	

UPPLAGSREAKTIONER BROTTGR. (N):						
KNUT NR	RIKTN.	LK P MAX	LK M MAX	LK K MIN	LK K MAX	U-BR MM
1	Hori	0	0	50	-899	
1	Vert	2215	6995	214	7091	45
2	Vert	2144	6773	-270	6878	45

MAX DEFORMATION I BRUKSGRÄNS (mm):			
KNUT NR	VERT.	HORIS.	LK NR.
1-2	11.4	2.8	15 (6.15fin)
FÖR DEFORMATION I FLER PUNKTER - SE BER.UTSKRIFT			

© RITNINGEN ÄR SKYDDAD ENLIGT UPPHOVSRÄTTSLAGEN OCH FÅR INTE KOPIERAS, SPRIDAS ELLER I ÖVRIGT ANVÄNDAS UTAN UPPHOVSMANNENS MEDGIVANDE.

VERSION : 2016 SR2b
TID : 07.34

Myrullen 2

RITAD KONSTR.AV
KES

GRANSK


ARBETSNR.
Myrullen 2

SKALA 1:35(A4)

KOD TYP POS
TB5

RITNINGNUMMER

REV.

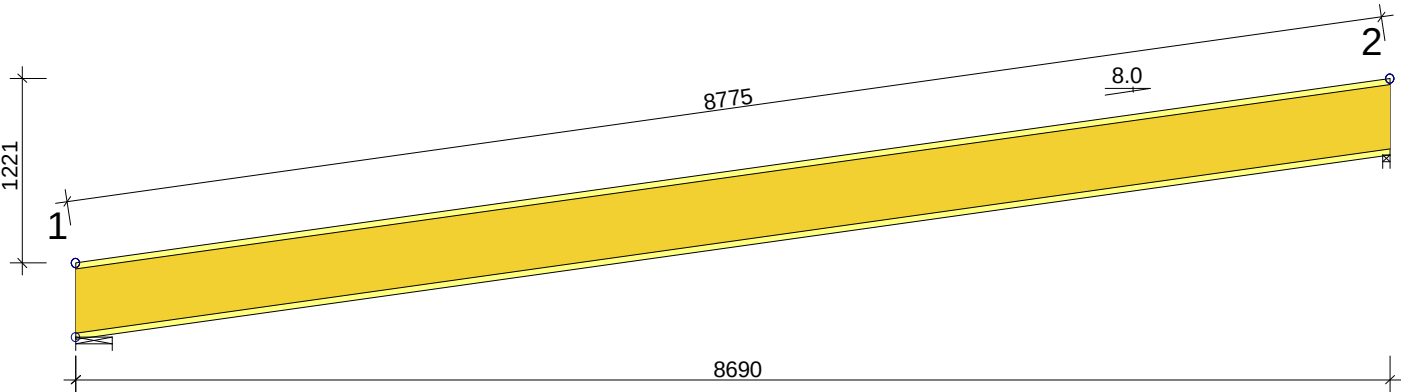

TVÄRSNITT:				
KONSTR.-DEL	MATERIAL/DIMENSION	AVSTYV.	LAST N/m²	NG. %
1-2	SJ90/500	Helt	950	40

ALLMÄNNA ANVISNINGAR:
KONSTRUKTIONEN HAR BERÄKNATS MED DATAPROG. "TRUSSCON". LIC.NR: 2492
DIM. NORM TVÄRSNITT: EN 1995-1-1:2004 + EKS 9
LASTER: EN 1991 + EKS 9
FULLSTÄNDIGA RESULTAT ENLIGT BERÄKNINGSUTSKRIFT

GENERELLA UPPGIFTER:	
MATERIALBREDD: (mm)	90
LASTBREDD MAX: (mm)	300
KLIMATKLASS:	2
SÄKERHETSKLASS:	2
AVSTYVNINGAR: SE TVÄRSNITTSTABELL	

BELASTNINGAR (N/m²):	
SNÖLAST (GRUNDVÄRDE, 250 m.ö.h.):	2500
VINDLAST (GRUNDVÄRDE):	750
EGENLASTER: SE TVÄRSNITTS-TABELL	
ÖVRIGA LASTER ENLIGT BERÄKNINGSUTSKRIFT.	

UPPLAGSREAKTIONER BROTTGR. (N):						
KNUT NR	RIKTN.	LK P MAX	LK M MAX	LK K MIN	LK K MAX	U-BR MM
1	Hori	0	0	7	-336	
1	Vert	1553	4979	158	5003	45
2	Vert	1519	4869	-45	4894	45

MAX DEFORMATION I BRUKSGRÄNS (mm):			
KNUT NR	VERT.	HORIS.	LK NR.
1-2	12.6	1.8	15 (6.15fin)
FÖR DEFORMATION I FLER PUNKTER - SE BER.UTSKRIFT			

© RITNINGEN ÄR SKYDDAD ENLIGT UPPHOVSRÄTTSLAGEN OCH FÅR INTE KOPIERAS, SPRIDAS ELLER I ÖVRIGT ANVÄNDAS UTAN UPPHOVSMANNENS MEDGIVANDE.

VERSION : 2016 SR2b
TID : 07.36

			Myrullen 2	
RITAD KONSTR.AV KES	GRANSK	ARBETSNR. Myrullen 2	SKALA 1:50(A4)	
, 20161215		KOD TYP POS TB6	RITNINGSNUMMER	REV.