




	SKALA 1:50
Komplementbostadshus 25kvm	
Ritn.nr. PR1	PLANRITNING
Rev: Datum: 2016-09-26	

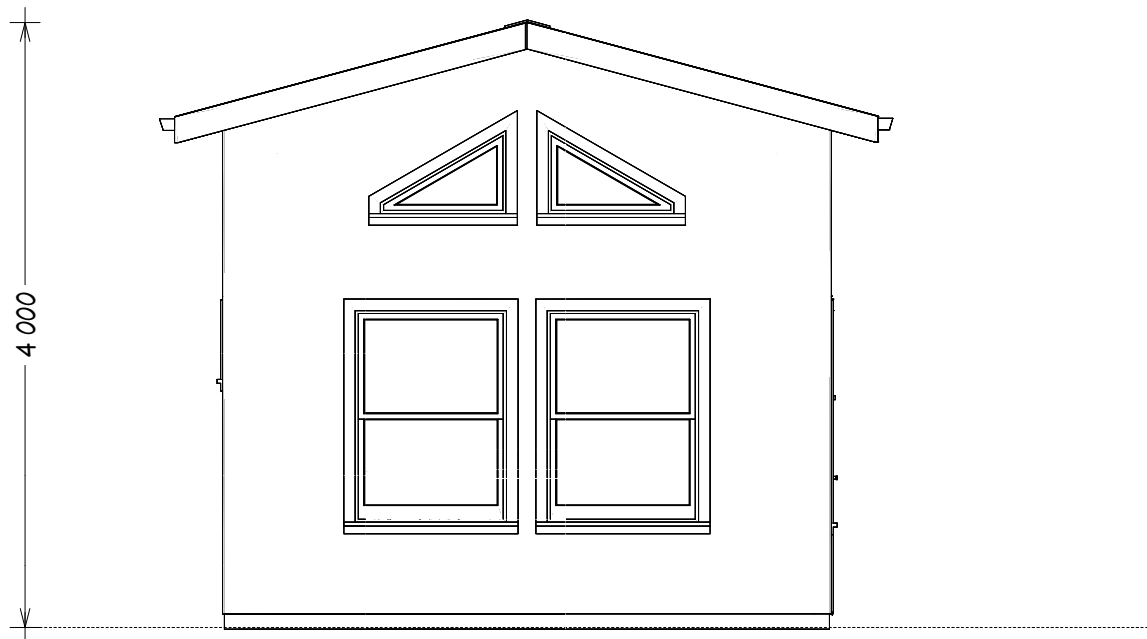


Komplementbostadshus 25kvm	
Ritn.nr. FR1	FASADRITNING MOT NORR
Rev: Datum: 2016-09-26	

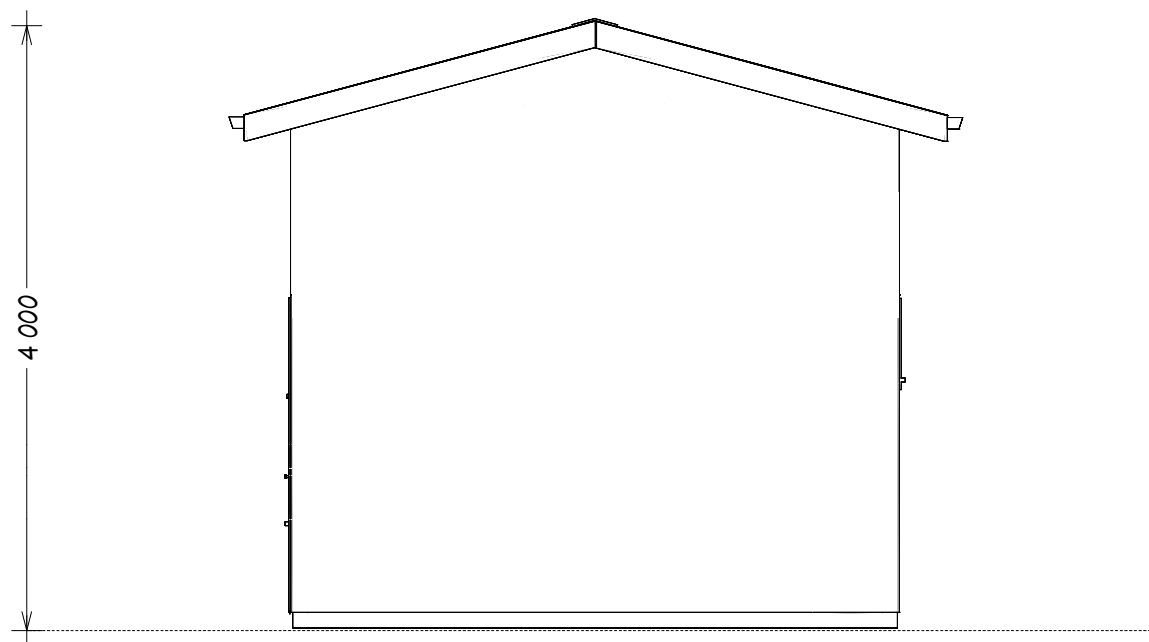


Komplementbostadshus 25kvm	
Ritn.nr. FR2	FASADRITNING MOT SYD
Rev: Datum: 2016-09-26	

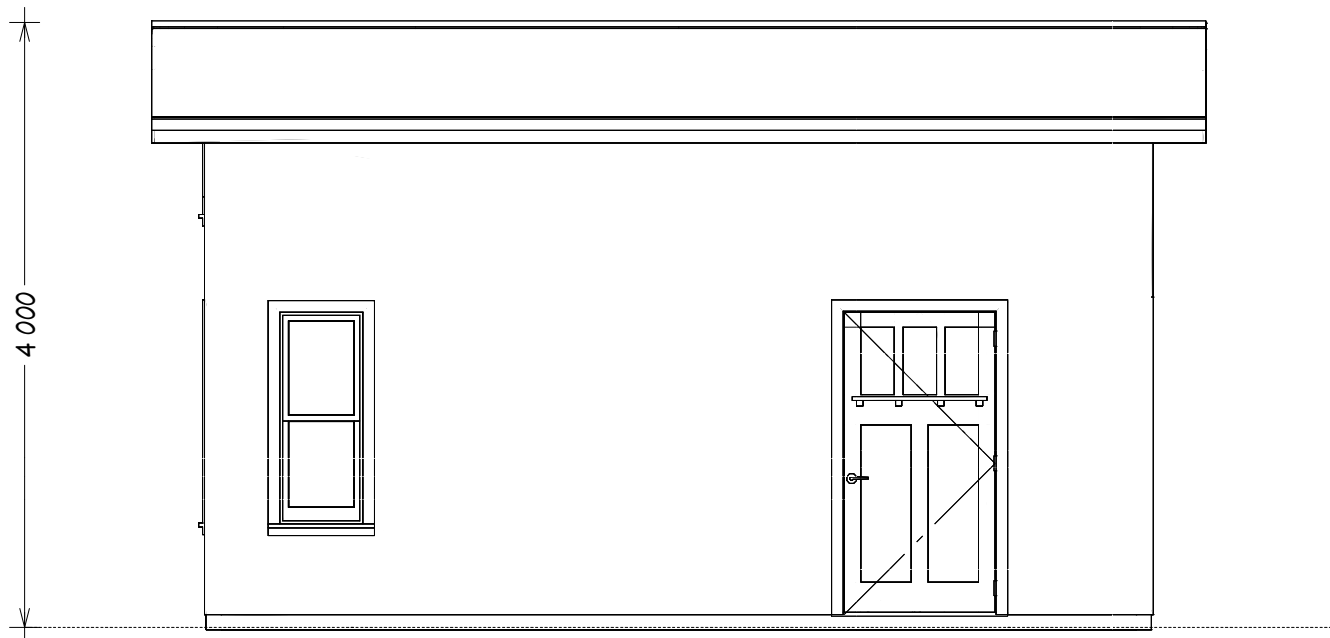


e		
Komplementbostadshus 25kvm		
Ritn.nr. FR3		FASADRITNING MOT VÄST
Rev:		
Datum: 2016-09-26		

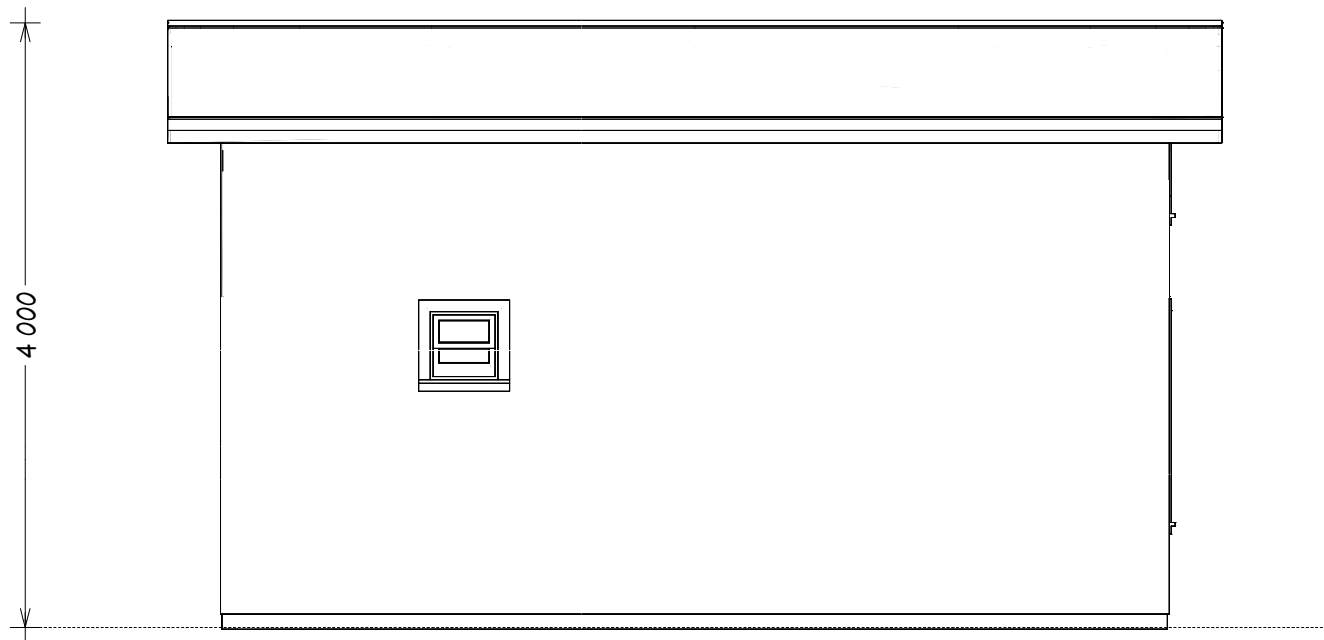

Komplementbostadshus 25kvm	
Ritn.nr. FR4	FASADRITNING MOT ÖST
Rev: Datum: 2016-09-26	

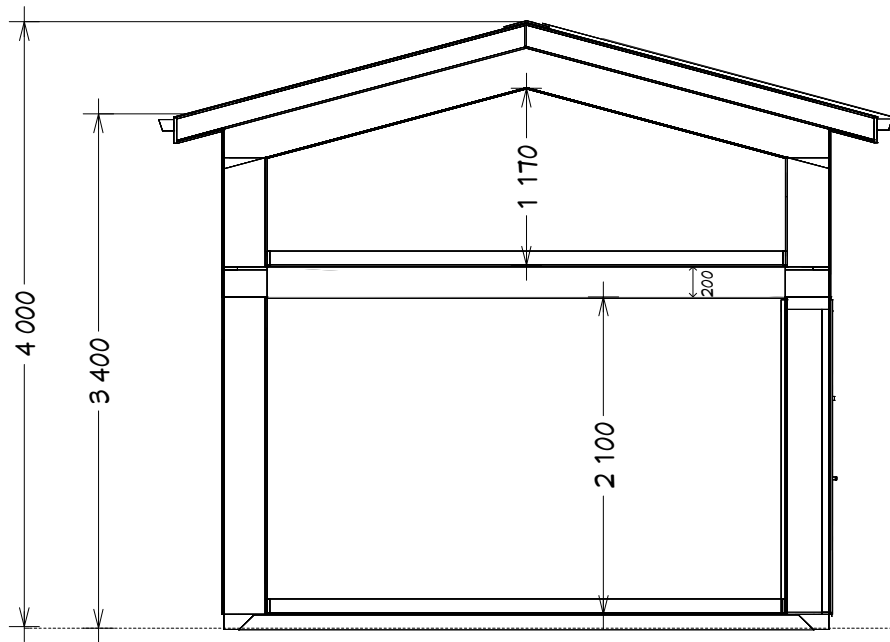


Sektion CC

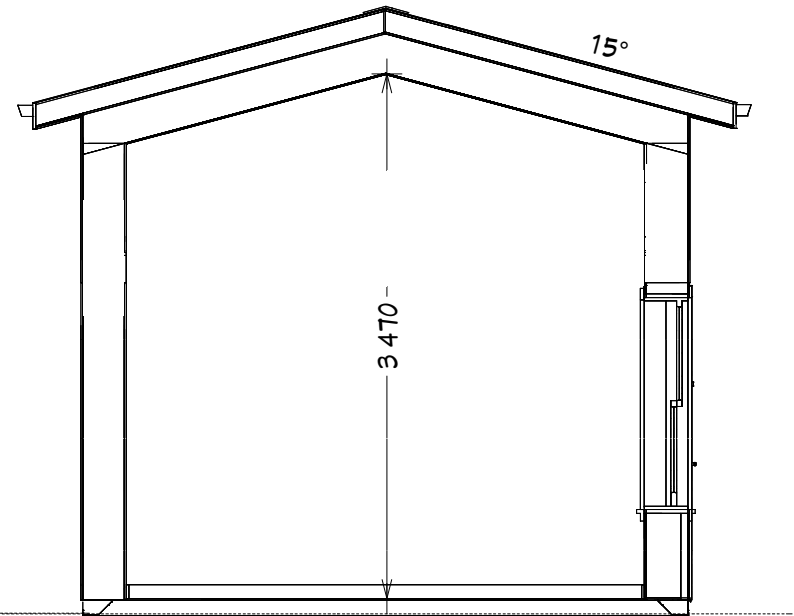

Sektion DD

	SKALA 1:50
Komplementbostadshus 25kvm	
Ritn.nr. SR1	SEKTIONS-RITNING
Rev: Datum: 2016-09-26	Ritad av: Jonas Hedh &

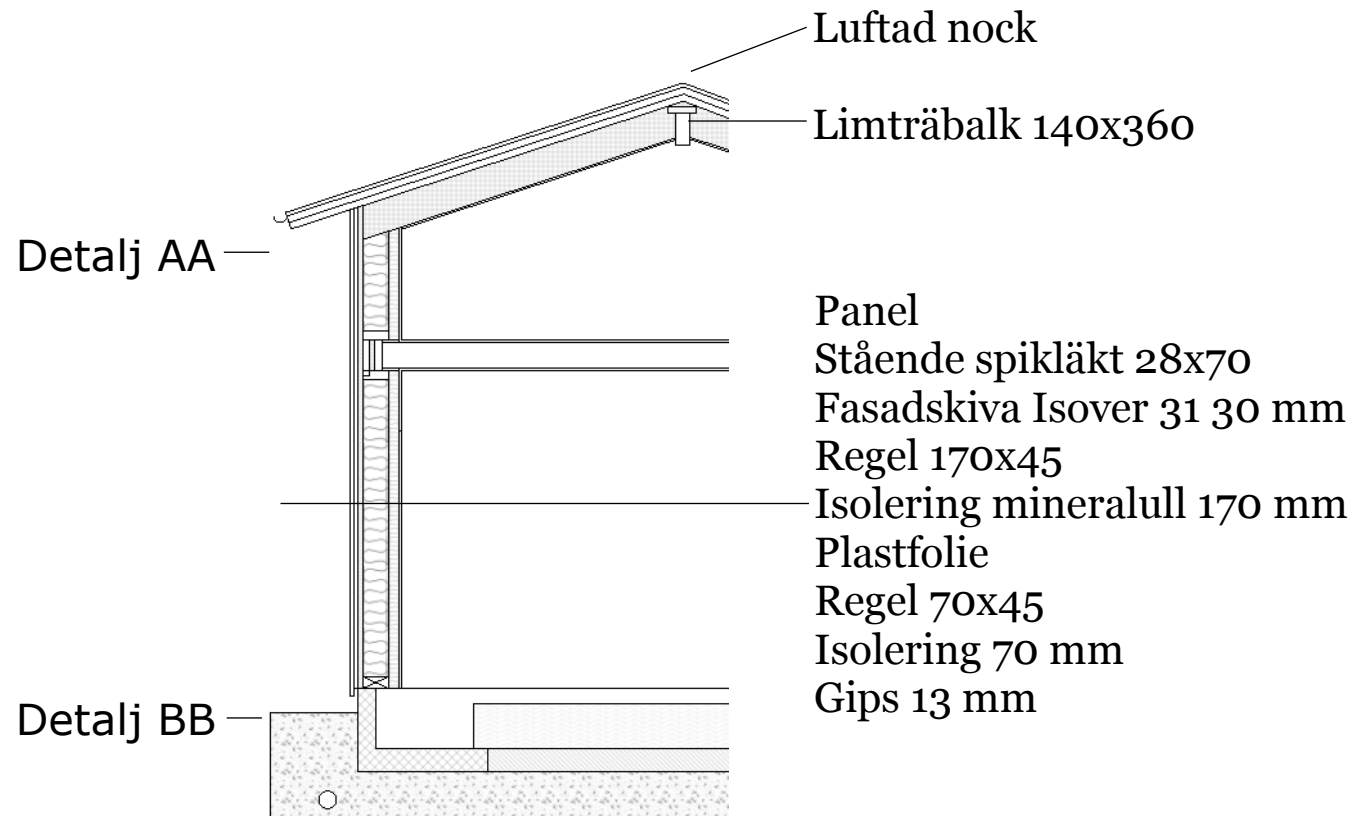

BYGGRITNINGAR.COM



Nybyggnad attefall

Gårdskarlen 6


Typsektion

Skala 1:50 A4

Framtagen av:

Jonas Hedh


2016-10-05

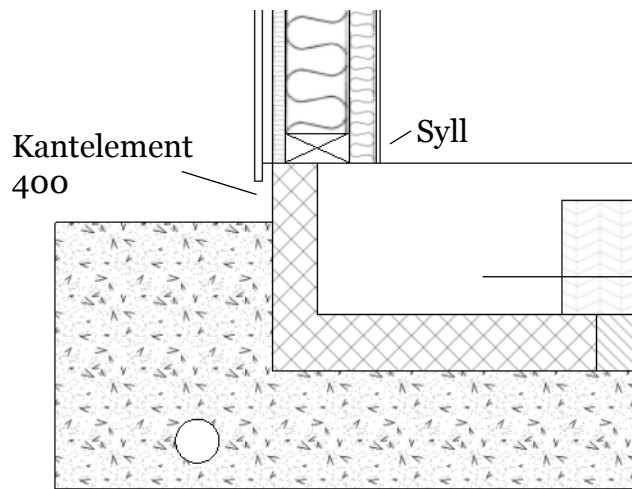

BB: Sockeldetalj 1:20

Betong 100
 Markisolering 3x100
 Dräneringsgrus 150
 Radonspärr

Luftspalt med
 insektsnät

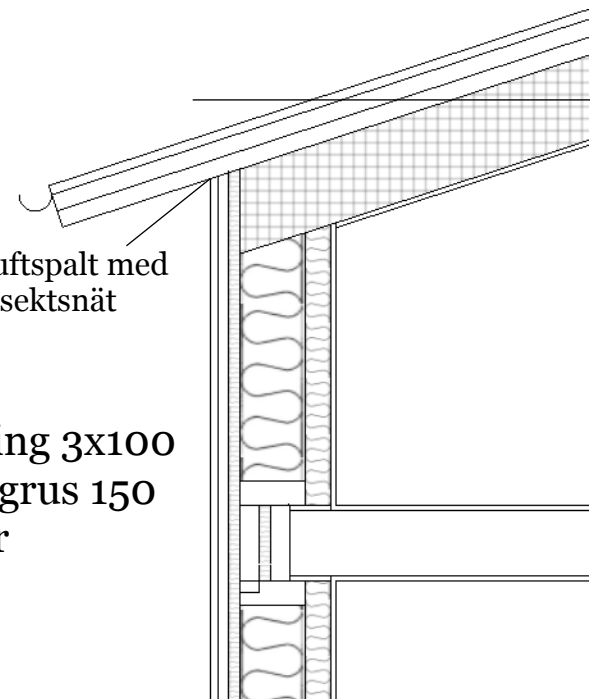

Tegelpannor
 Bär- och ströläkt
 Råspont 22 mm
 Luftspalt 45 mm
 Isolering PIR 225 mm
 Takstol 45x225, C1200
 Gips 13 mm

AA: Vagg- och takdetalj 1:20

BYGGRITNINGAR.COM



Nybyggnad attefall

Gårdskarlen 6


Detaljer

Skala 1:20 A4

Framtagen av:

Jonas Hedh

2016-10-05

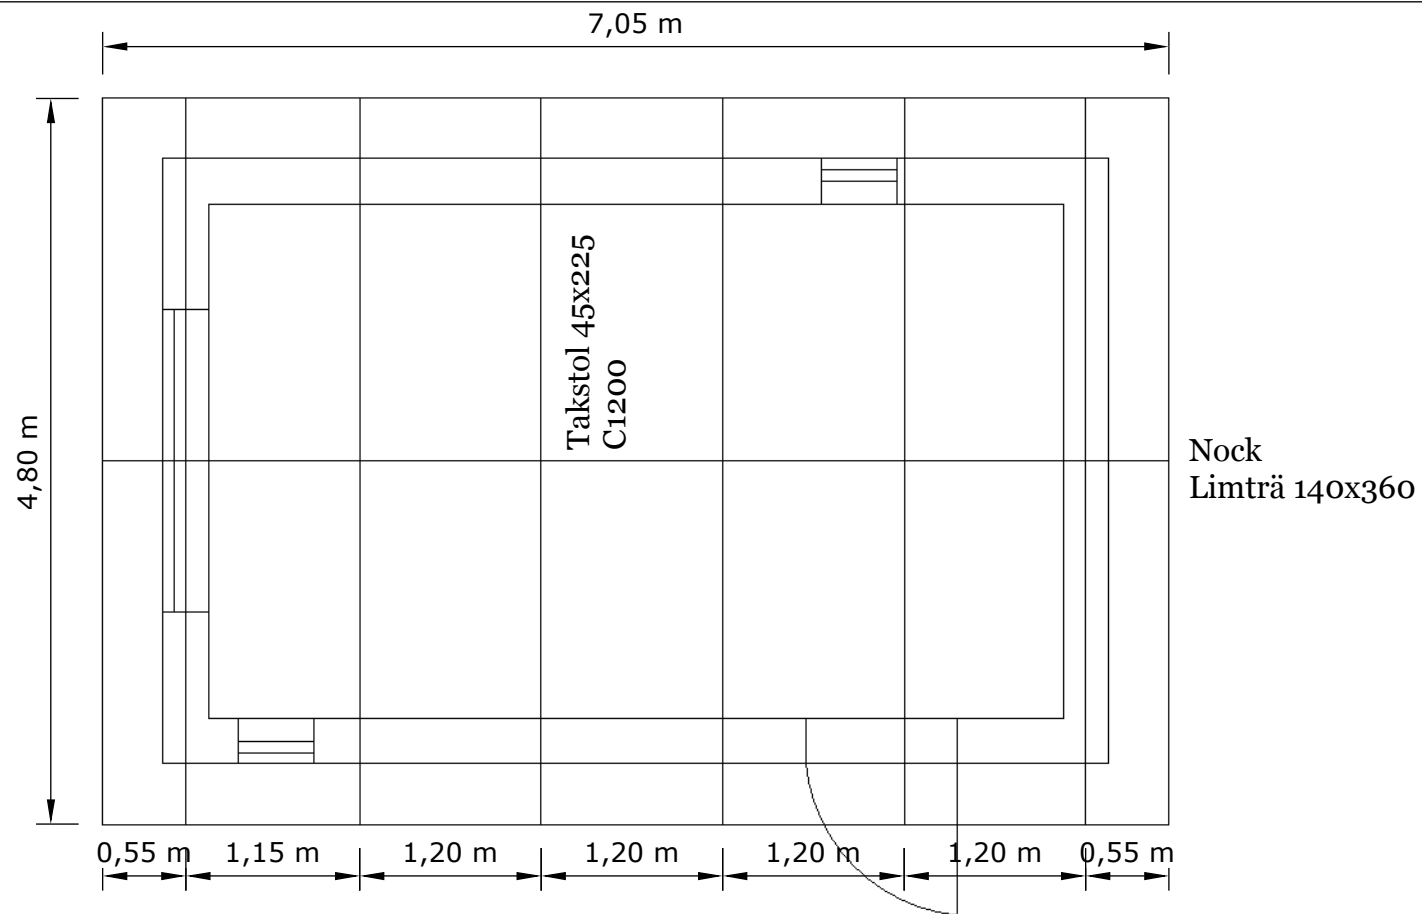


BYGGRITNINGAR.COM



Nybyggnad attefall
Gårdskarlen 6
 Stom- takplan
 Skala 1:50 A4

Framtagen av:
 Jonas Hedh
 2016-10-05

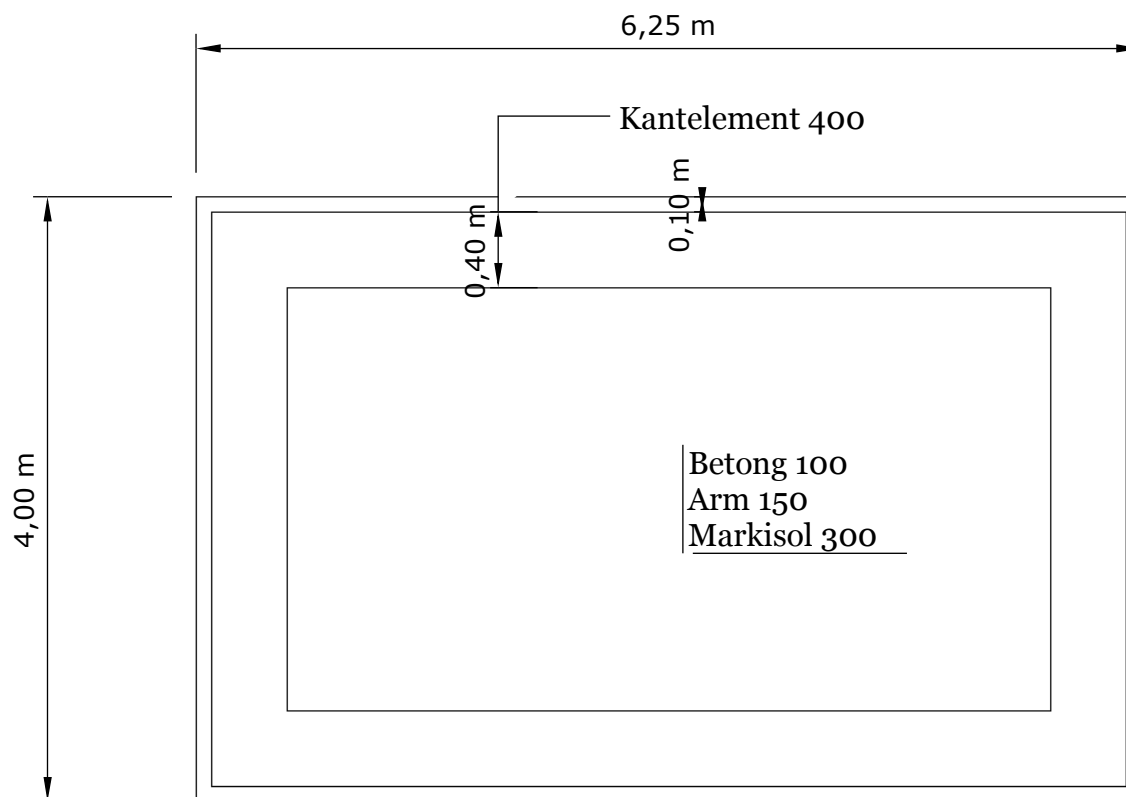

Byggföreskrifter


- BBR 23
- Grundläggning sker på fast material
- Schaktning sker så att allt organiskt material bortforslas
- Belastning - Snözon 2,0
- Dränering sker med 100 m/m dräneringsslang enligt k-ritning
- Betong C80
- Armering KS500
- Virke C24

BYGGRITNINGAR.COM



Nybyggnad attefall
Gårdskarlen 6
Grundplan
Skala 1:50 A4

Framtagen av:
Jonas Hedh
2016-10-05

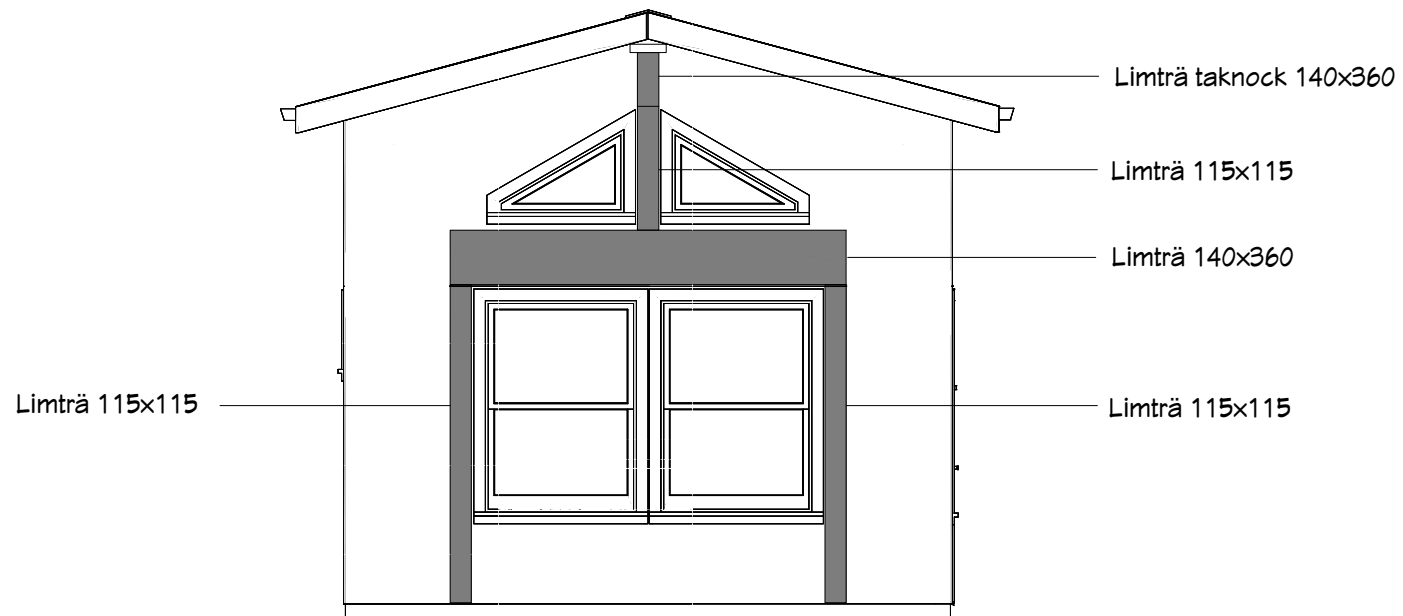

	SKALA 1:50
Komplementbostadshus 25kvm	
Ritn.nr. TS1	TVÄRSEKTION
Rev: Datum: 2016-09-26	