


# BÄRANDE VÄGG

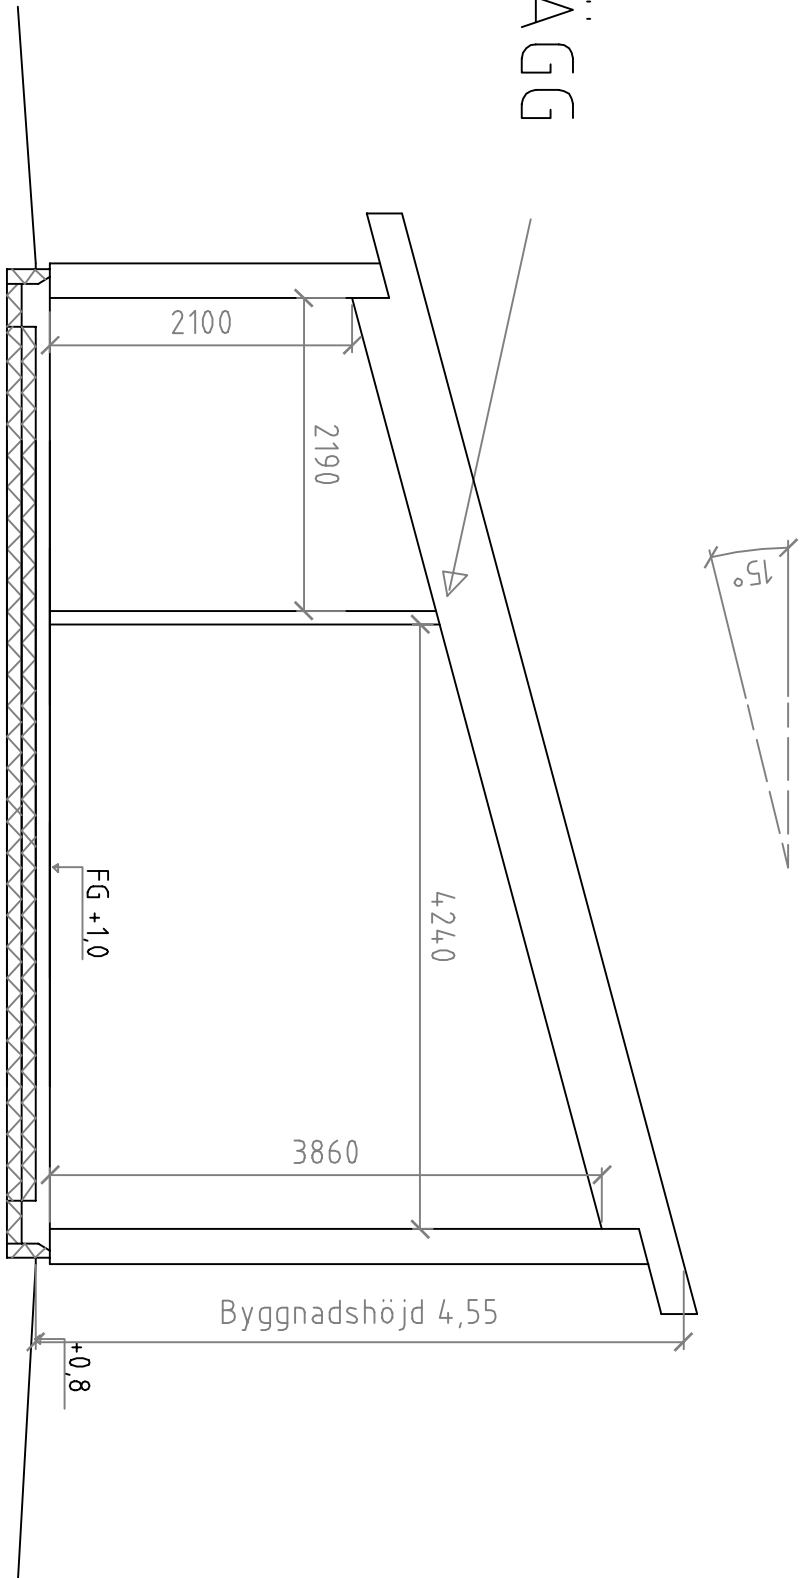

## SEKTION B-B