


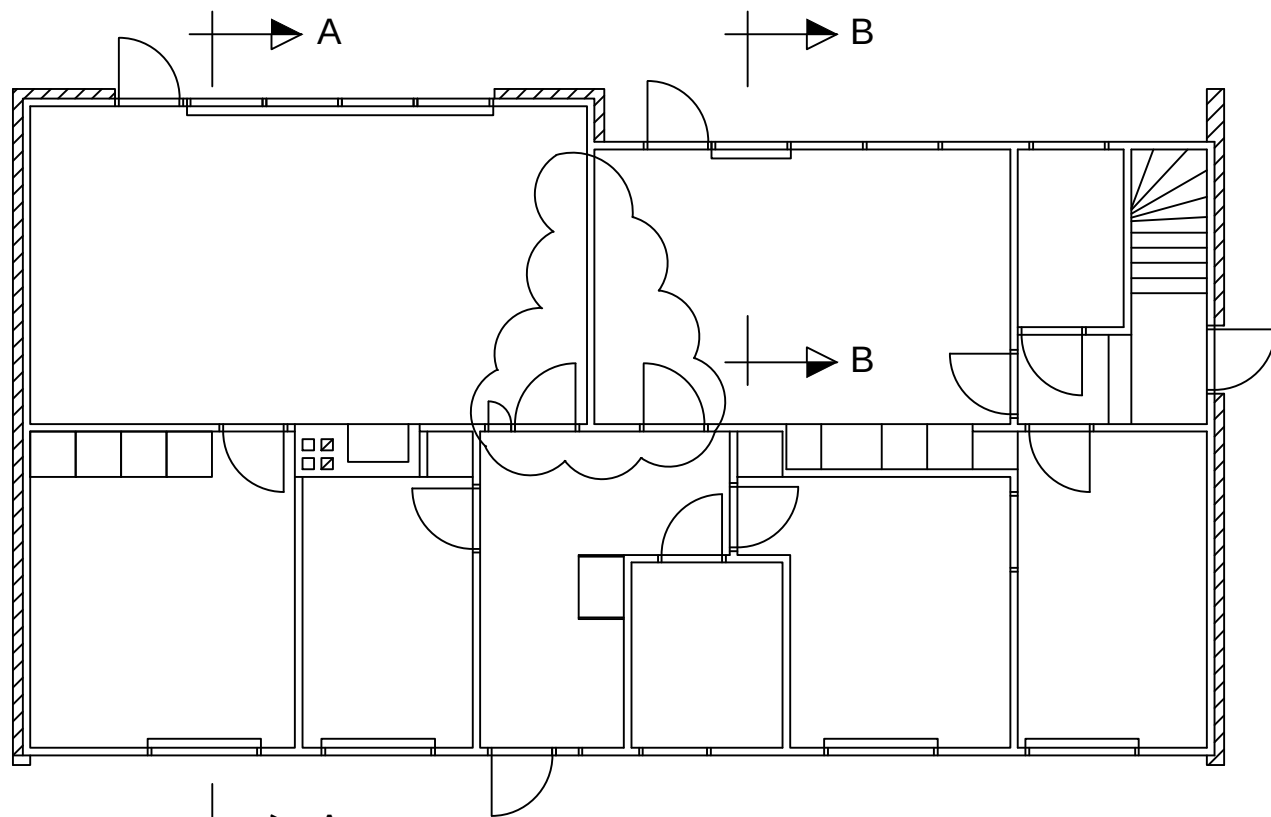


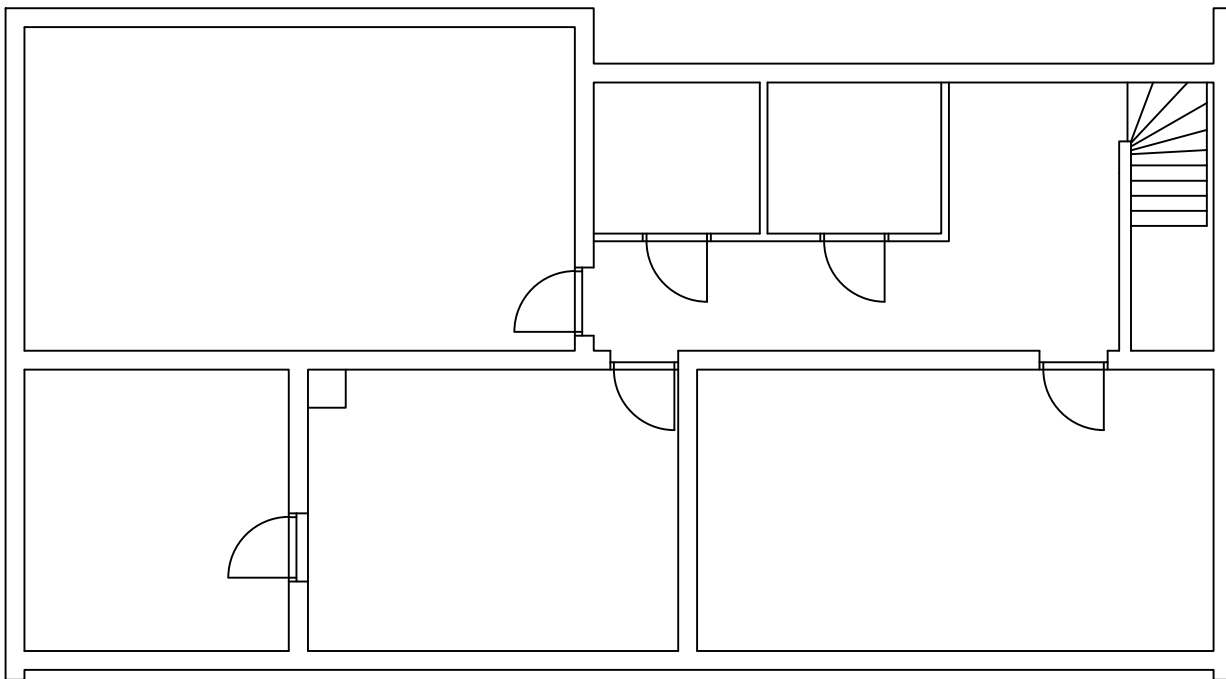


ENTRÉPLAN

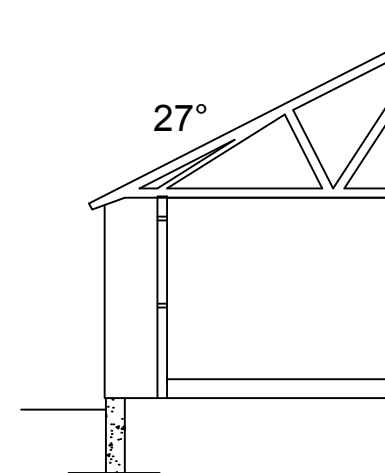

KÄLLARPLAN

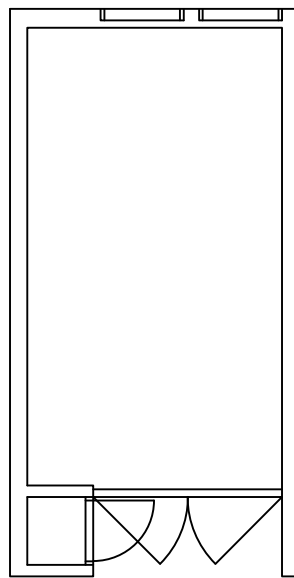


SEKTION B-B

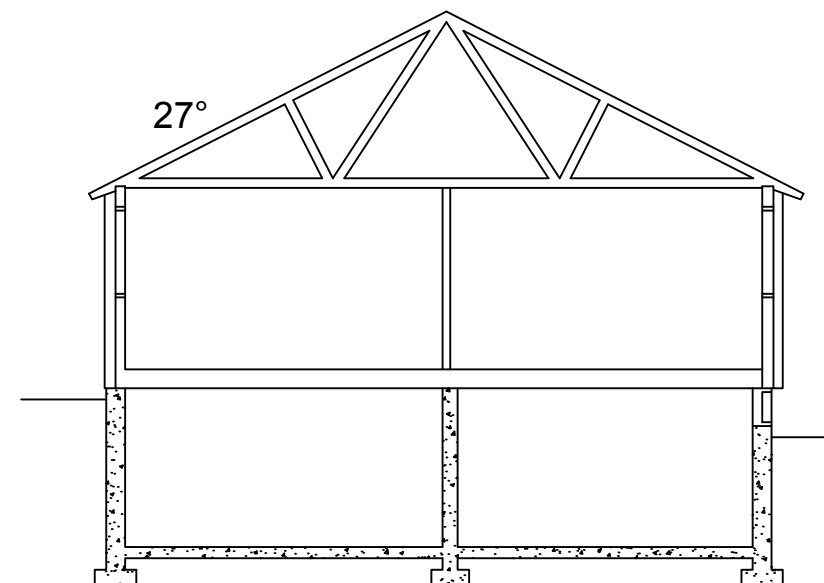


SEKTION A-A

VER.	BESKRIVNING	RITAD	GRAN.	GODK.	DATUM
HANDLÄGGARE JOHAN TEODORSSON				PROJEKTNUMMER	
BÄRBYGATAN 20 PLAN OCH SEKTIONER					
SKALA 1:100 (A3)		RITNINGSNUMMER			VER. 0.1

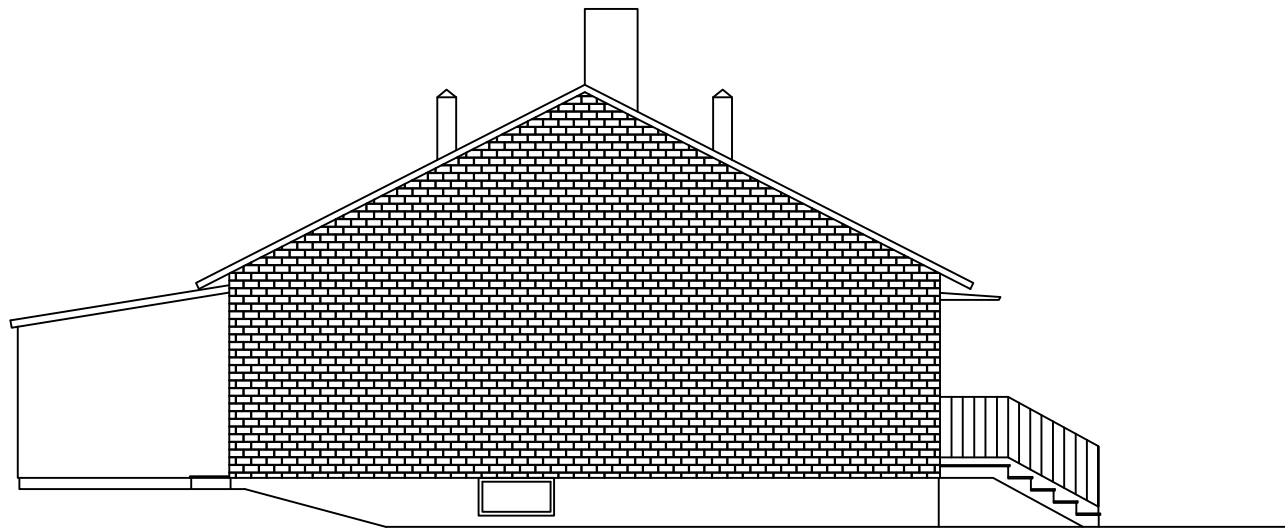


FASAD MOT SÖDER

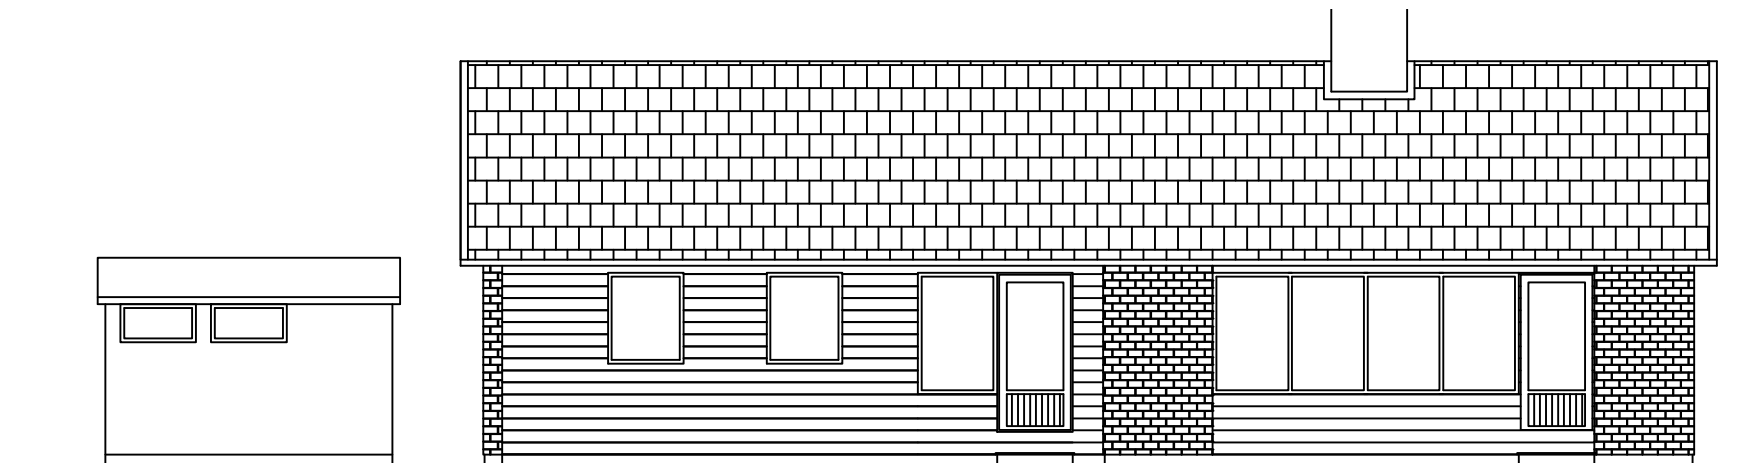


FASAD MOT VÄSTER

VER.	BESKRIVNING	RITAD	GRAN.	GODK.	DATUM
HANDLÄGGARE JOHAN TEODORSSON				PROJEKTNUMMER	
BÄRBYGATAN 20 FASAD SÖDER OCH VÄSTER					
SKALA 1:100 (A3)		RITNINGSNUMMER			VER. 0.1

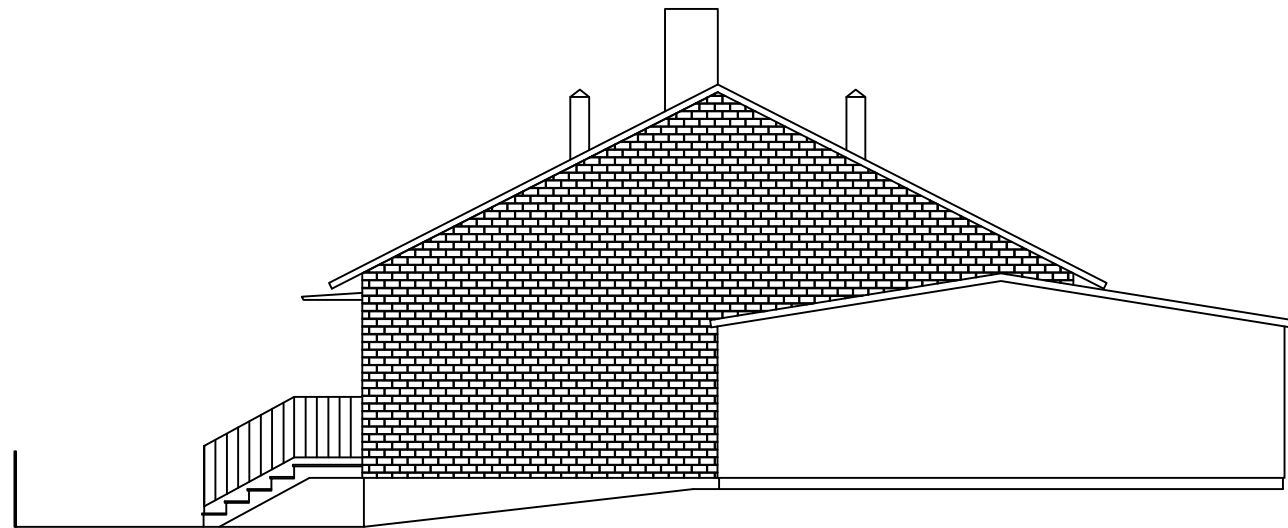

FASAD MOT NORR

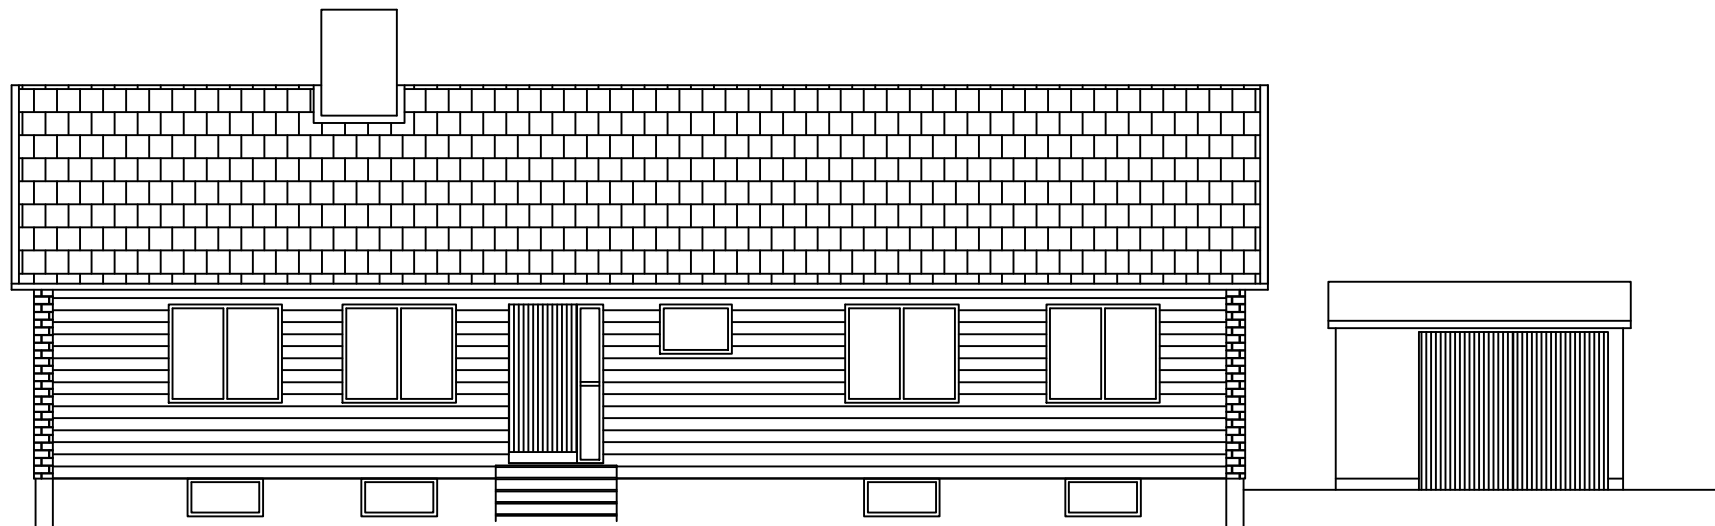

FASAD MOT ÖSTER

VER.	BESKRIVNING	RITAD	GRAN.	GODK.	DATUM
HANDLÄGGARE JOHAN TEODORSSON				PROJEKTNUMMER	
BÄRBYGATAN 20 FASAD NORR OCH ÖSTER					
SKALA 1:100 (A3)		RITNINGSNUMMER			VER. 0.1