


Bärninor 45x195 C24 NTR AB
Golvreglar 45x170 C24 NTR AB
Trall 34x145 Kärntrall Karl Hedin
Dubbel fris med 35mm överhäng utanför regelverk
Generalskarvat tralldäck

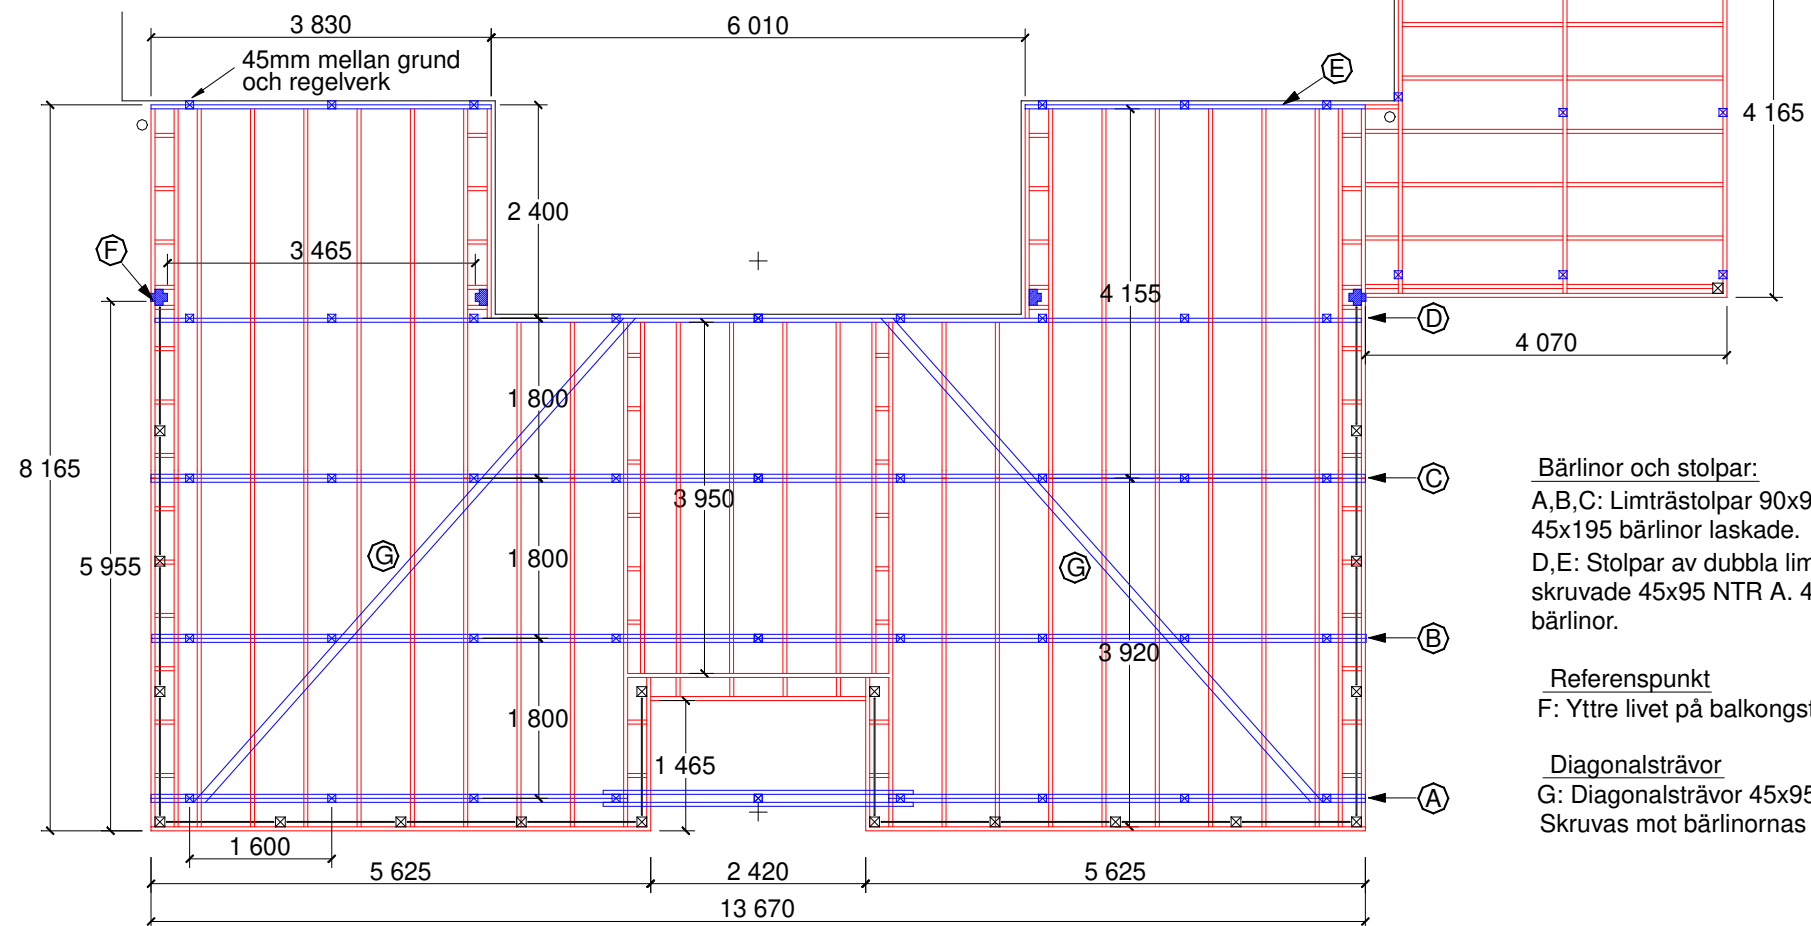


Bärninor och stolpar:
A,B,C: Limträstolpar 90x90. Dubbla
45x195 bärninor laskade.
D,E: Stolpar av dubbla limmade /
skruvade 45x95 NTR A. 45x195
bärninor.


Referenspunkt
F: Yttre livet på balkongstolpar

Diagonalsträvor
G: Diagonalsträvor 45x95.
Skruvade mot bärninornas undersida


Överhäng Front

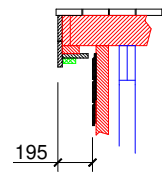

Överhäng Sidor

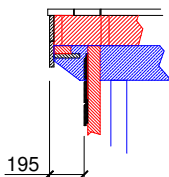

Hjälpram, avväxling för trappbrunn

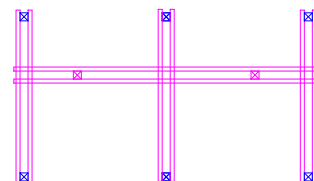

Rev 2020-03-02: Pergola uppdaterad

Översiktsritning, bärninor och uppgregling
Övre Altan och Pergola
Uppdaterad 2020-04-06