



FÖRKLARINGAR


Alla mått anges i (mm) om inget annat anges.

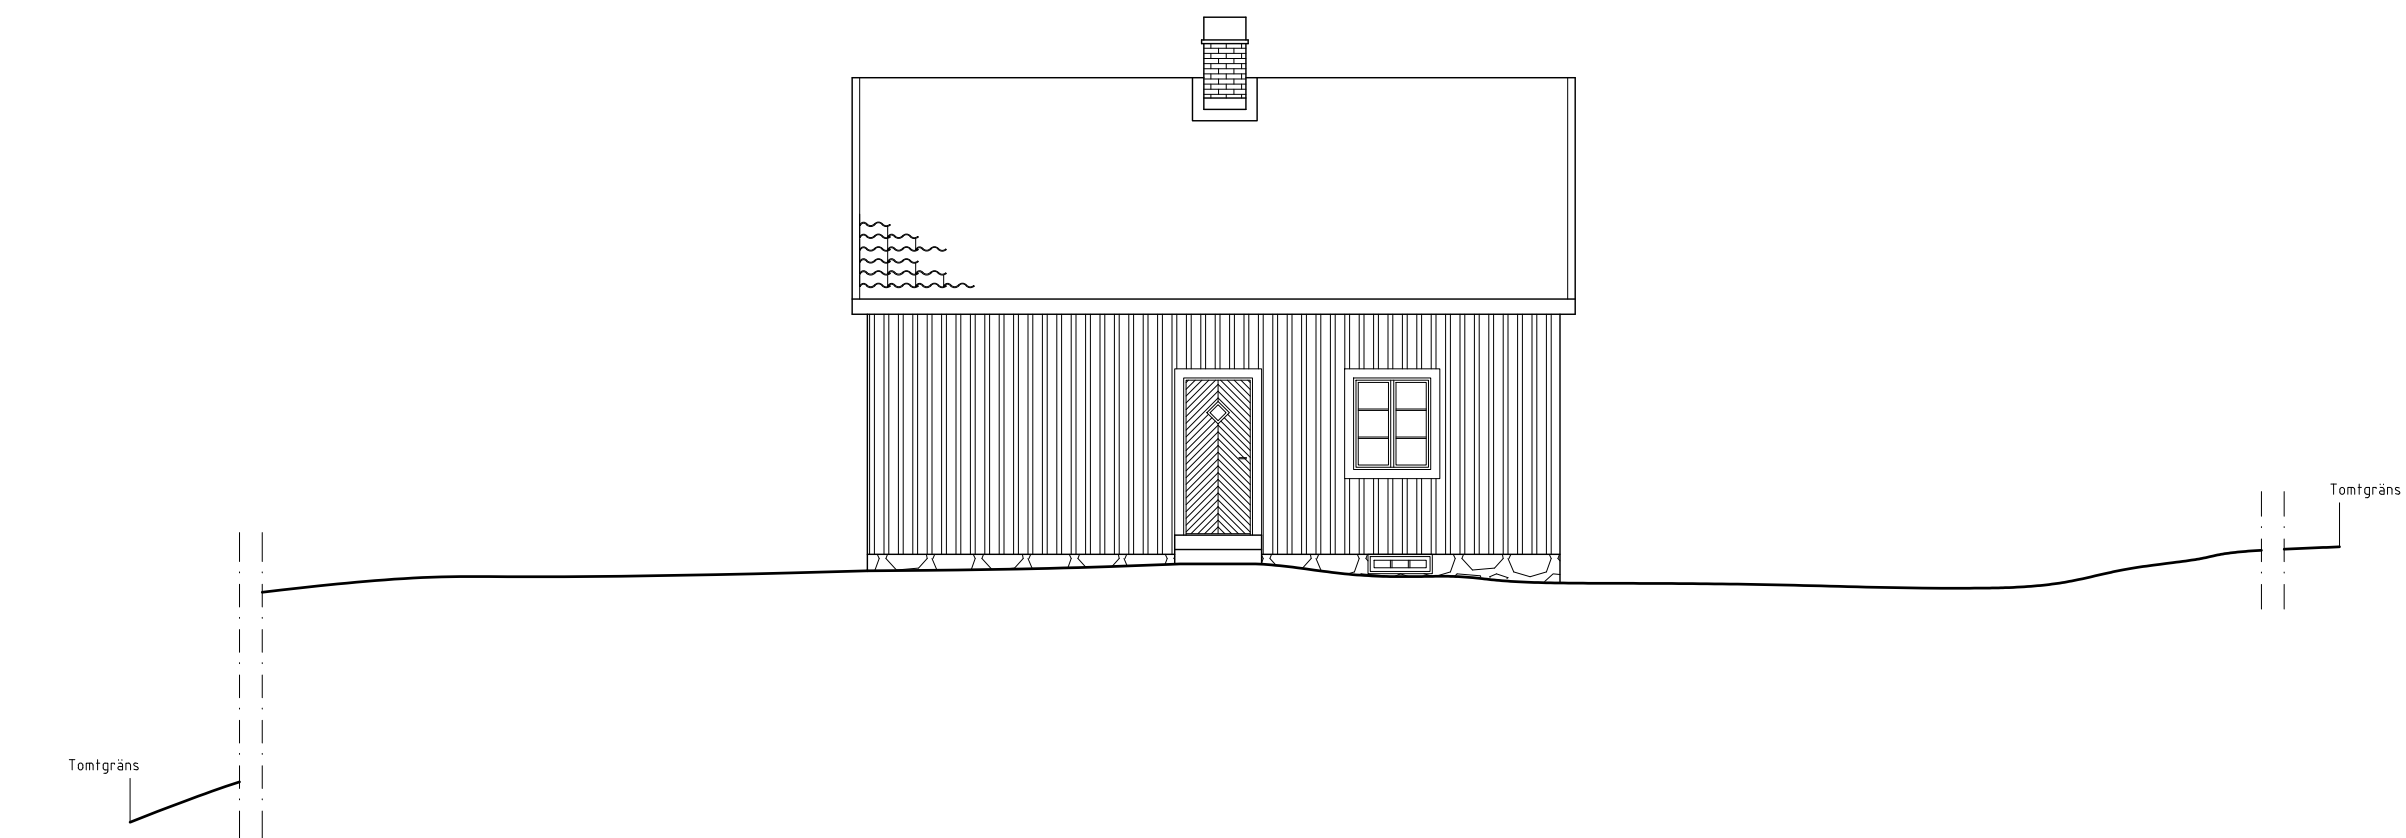

Fasad mot söder

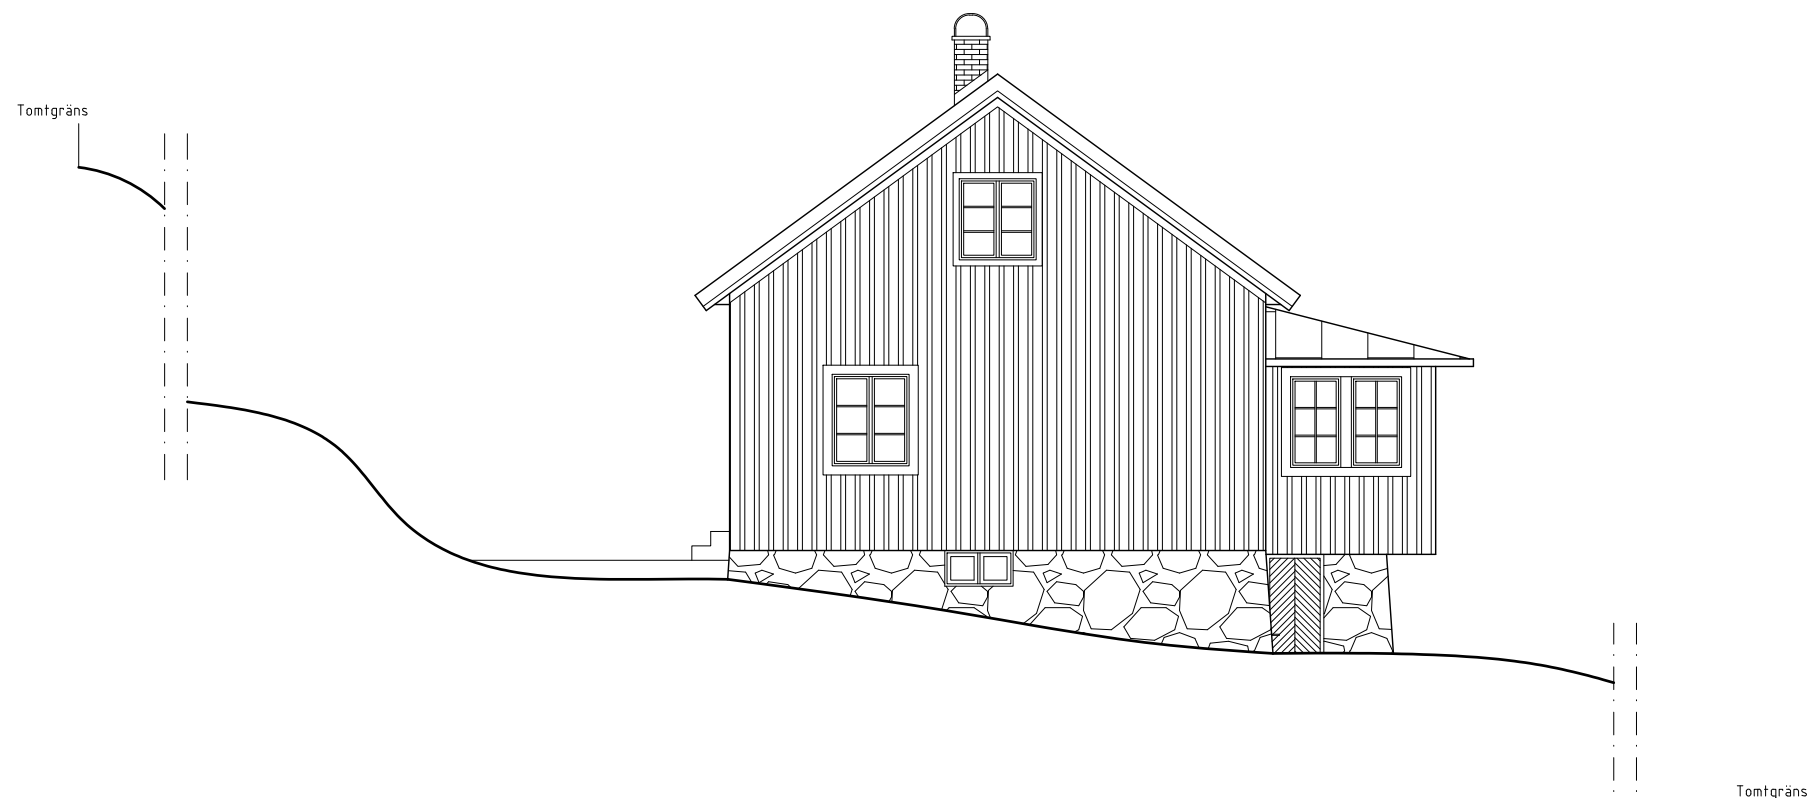

Fasad mot öster

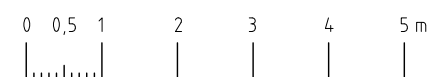

BYGGLOVSHANDLING

Västerbodarna 1:478

FABEL arkitektur

Eklandagatan 15, 412 55 Göteborg www.fabelarkitektur.se

UPPDRAG NR	RITAD AV	HANDLÄGGARE
------------	----------	-------------

3193	Malin Wolter	
------	--------------	--

DATUM	ANSVARIG
-------	----------

20230706	Catharina Dahl Palmér
----------	-----------------------

Om-, tillbyggnad enbostadshus

Svingelns väg 28, Alingsås

Befintligt utseende

Fasad

SKALA	NUMMER	BET
-------	--------	-----

1:100 (A3)	A-300	
------------	-------	--