


FÖRKLARINGAR

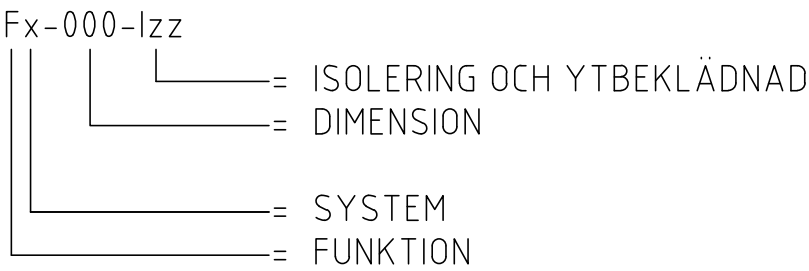

FUNKTION

LUFTFLÖDEN ANGES I l/s


T = TILLUFT
F = FRÅNLUFT
O = ÖVERLUFT
C = CIRKULATIONSLUFT
A = AVLUFT
U = UTELUFT

ISOLERING
K = KONDENSISOLERING
K24 = 40MM MATTA, ALUCOAT

B = BRANDISOLERING
B11 = UTV. NÄTM. +PLAN ALU/EI15 BRAND
B16 = UTV. NÄTM. +PLAN ALU/EI60 BRAND

ÖVRIGT

TD = TILLUFTSDON
FD = FRÅNLUFTSDON
ÖD = ÖVERLUFTSDON
SP = SPJÄLL
BS = BRANDSPJÄLL
LD = LJUDDÄMPARE
RL = RENSLUCKA
YG = YTTERVÄGGSGALLER
TH = TAKHUV

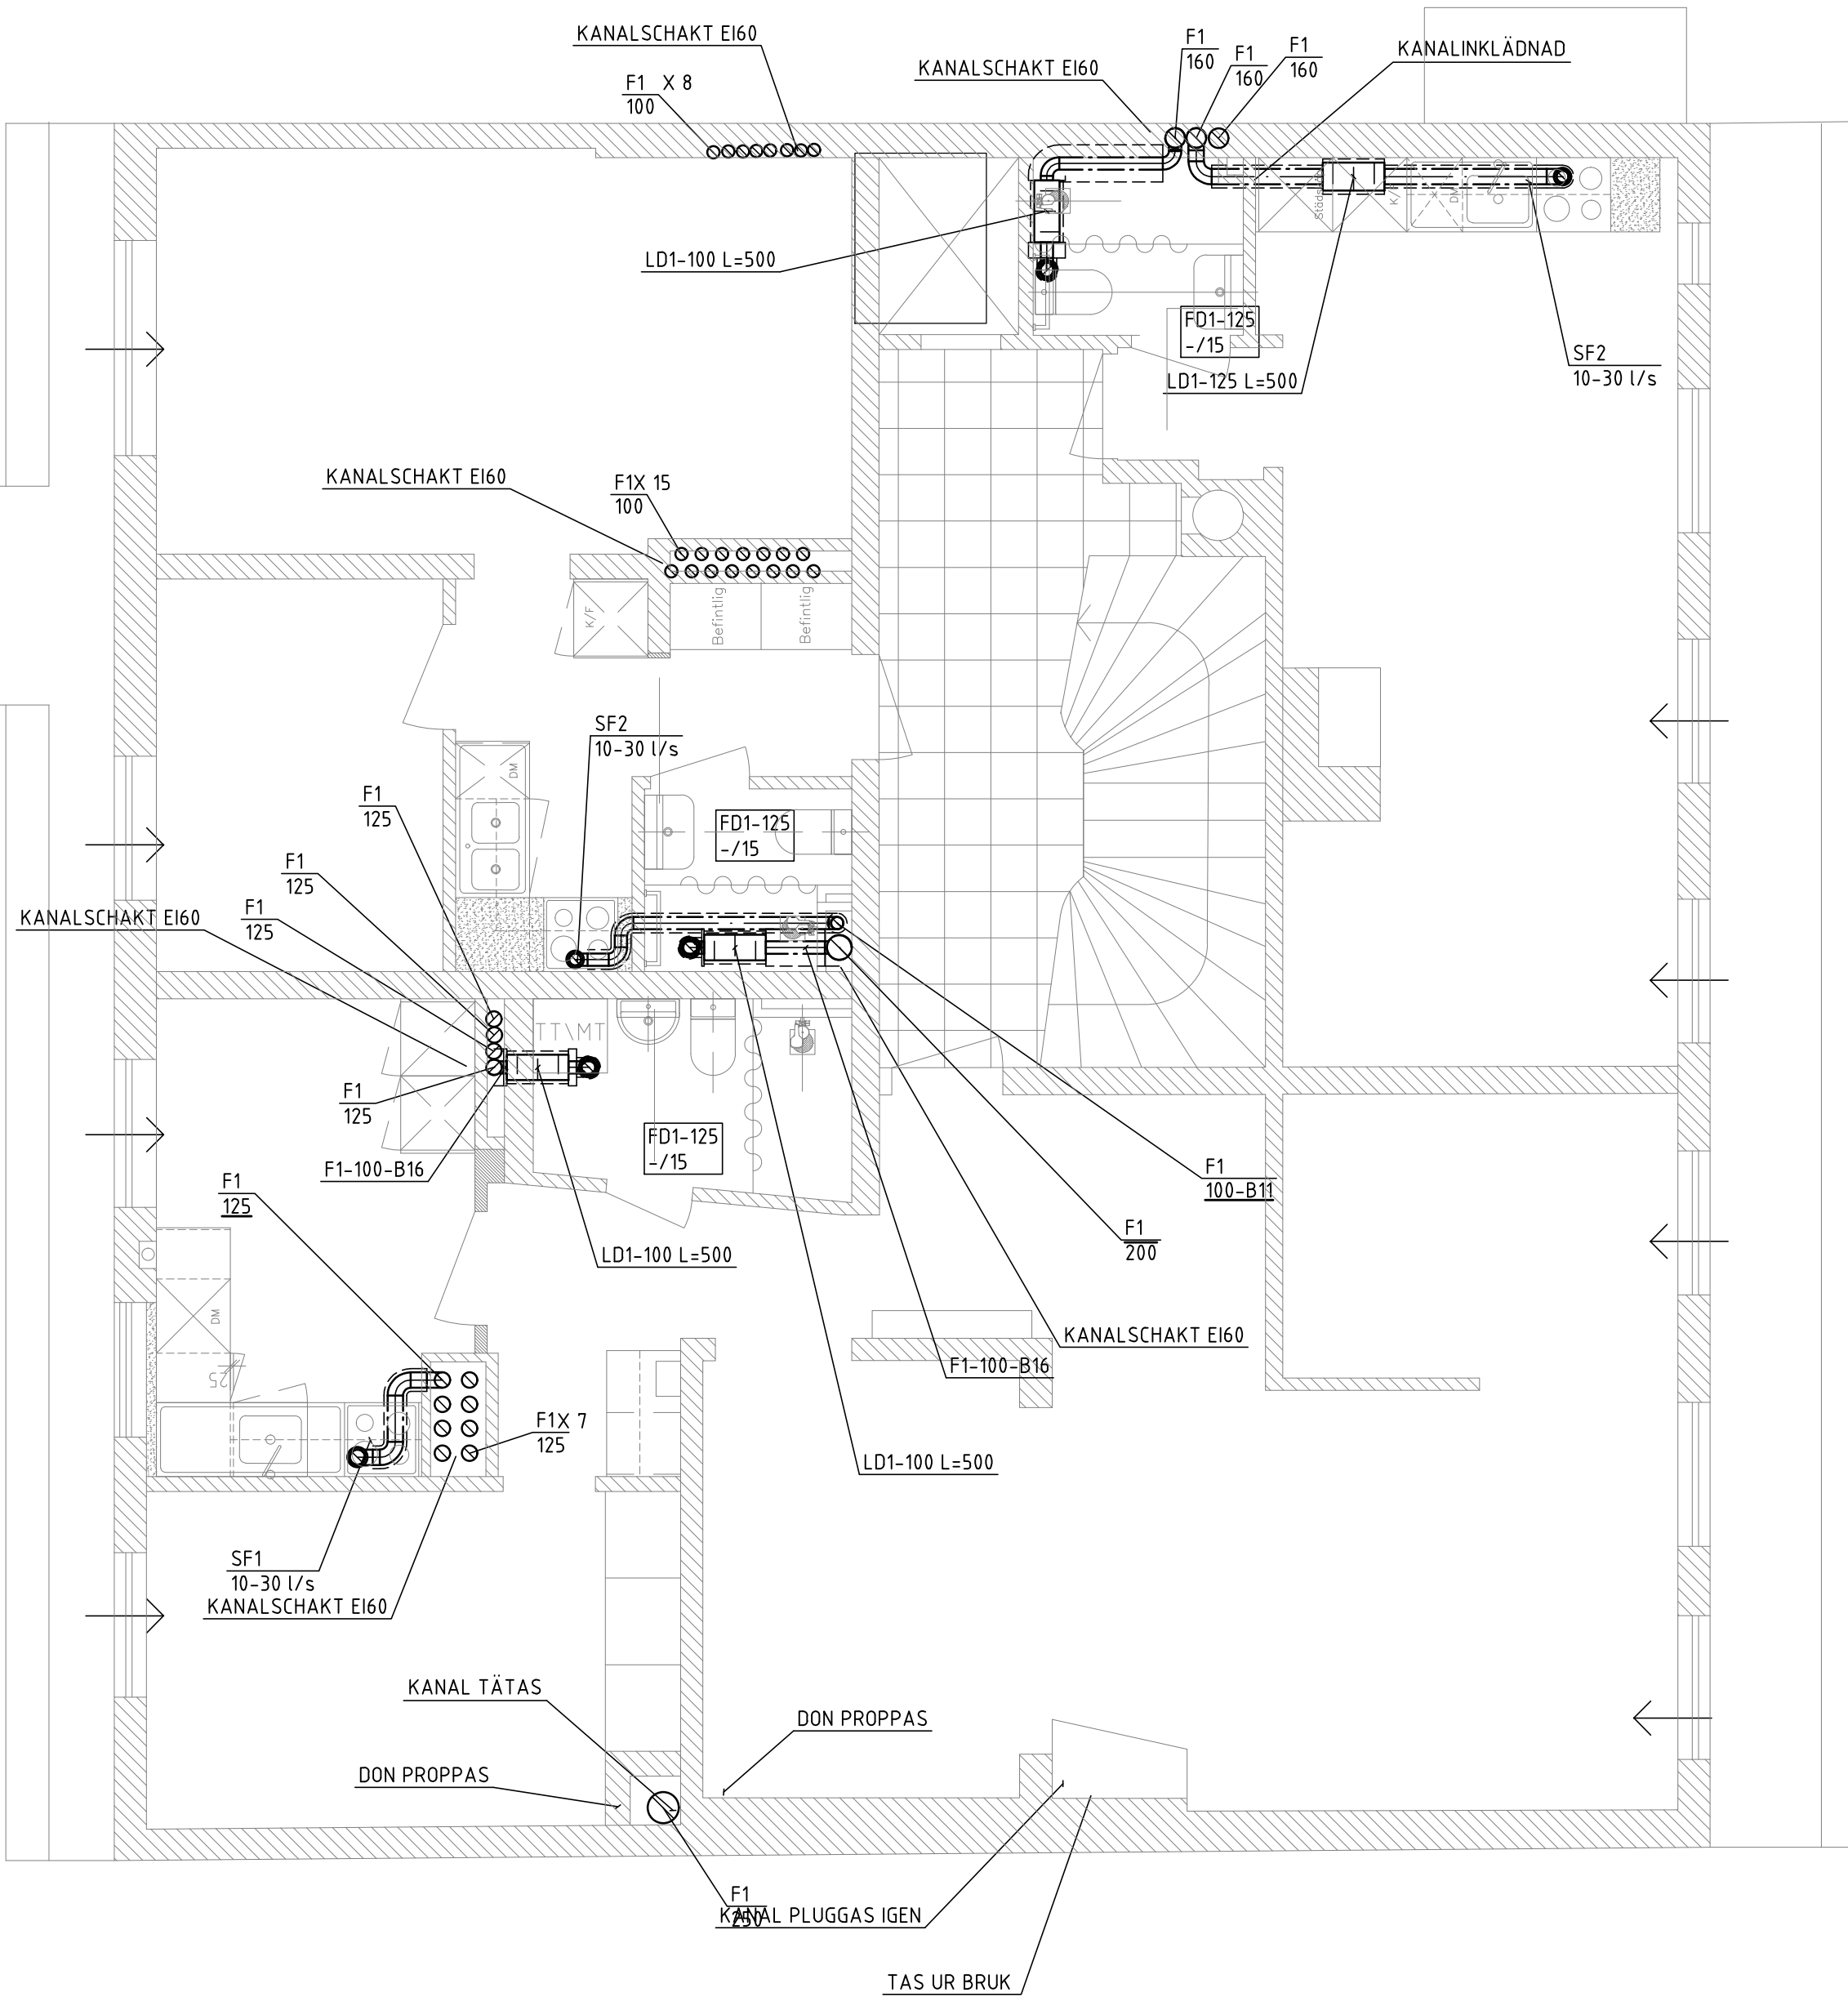

0m 2,5m 5m

SKALA A1, 1:50

LAGER:

BET	ANT	ÄNDRINGEN AVSER	DATUM	SIGN
BYGGHANDLING				
<div><div><div></div><div><div>Tysklinds i Stockholm AB</div><div>Rör-, ventilations- och energikonsult</div><div>Rådgivaren 22, 135 48 Tyresö</div><div>Tel: 08-752 62 62 Fax: 08-752 62 69</div><div>e-mail: vvs.ng@tysklinds.se</div></div></div></div>				
UPPDRAG NUMMER	KONSTRUERAD AV		HANDLÄGGARE	
DATUM	ANSVARIG		F FUCIU	
2019-01-31	JOHN HAMBERG			
ARTILLERIGATAN 18				
LUFTBEHANDLING PLAN 10 (VÅNING 8)				
SKALA	NUMMER		I BET	
1:50(A1)	V-57-1-010			

FL. P. V. ARTILLERIGATAN 18/INDELLEN VVST-BEDING PLOTTAD 2019-01-31 15:18 AV ANVÄNDARE FLOREN