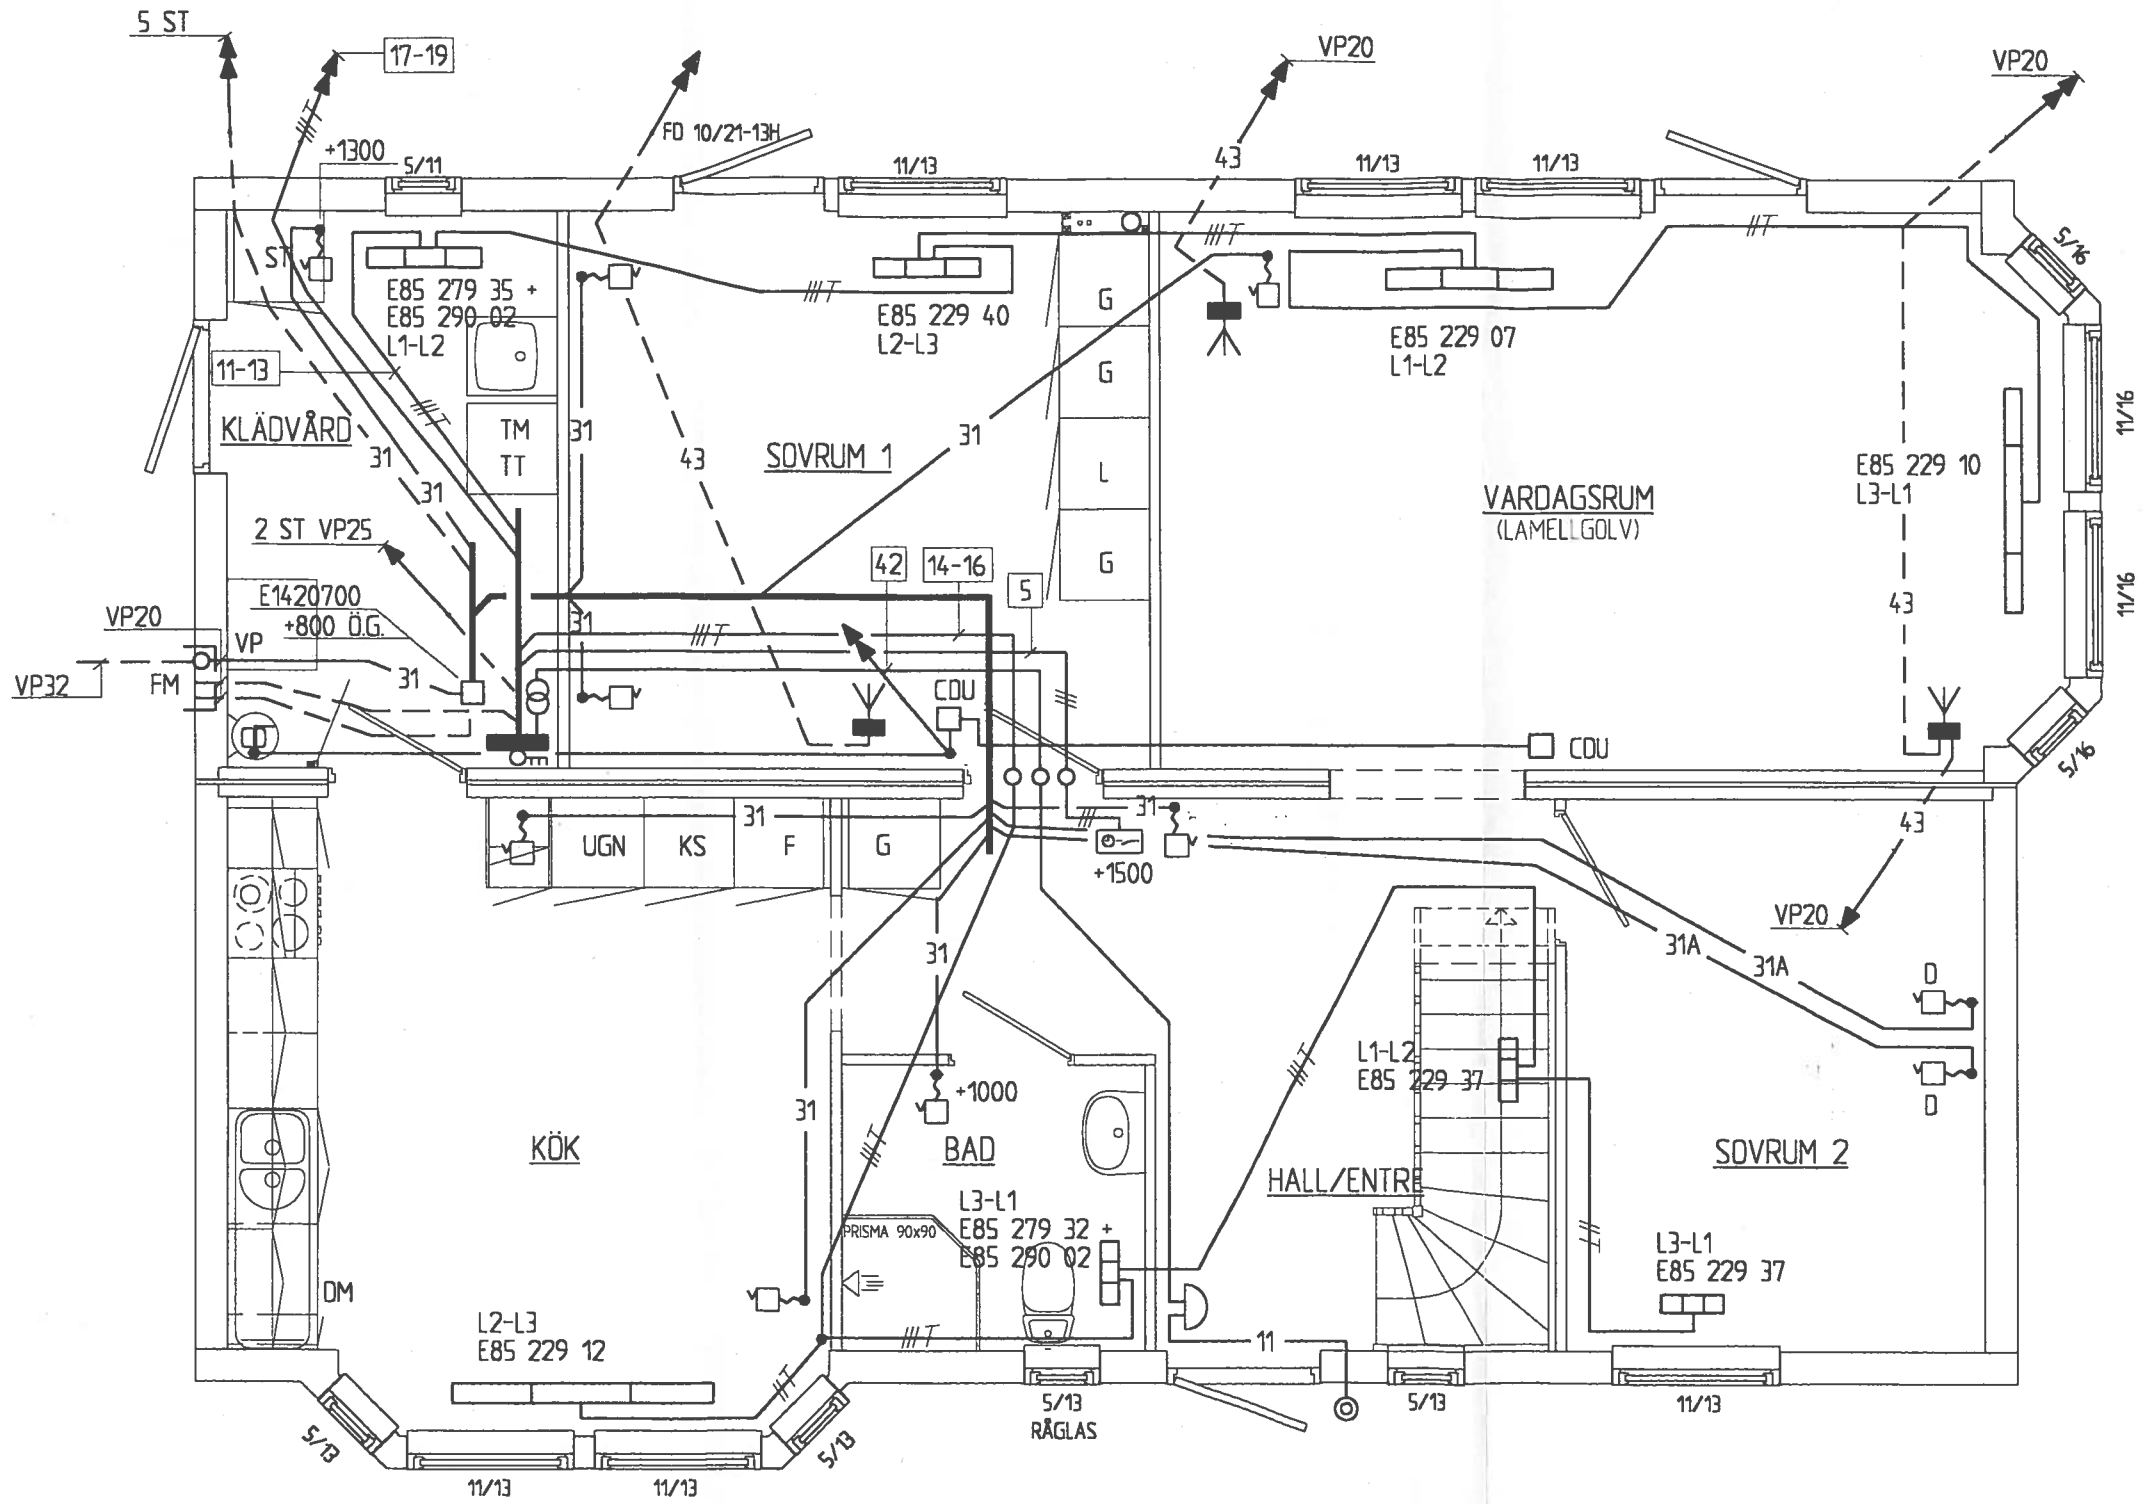

SAMTLIGA LEDNINGAR FK 1,5/R
DÄR EJ ANNAT ANGES.

SAMTLIGA TOMRÖR VP16
DÄR EJ ANNAT ANGES.

--11-- LEDNING FÖR DÖRRSIGNAL
EKU 2x0,7/R.

--31-- LEDNING FÖR RIKSTELEFON
ELKXE 4x0,5.

—31A— DATAKABEL 4x2x0,5.

--43--TOMRÖR FÖR TV-ANTENN
FÖRSES MED DRAGTRÅD.

ELRADIATORER FABRIKAT NOBÖ.
ELEMENTSPÄNNING 400 V.

REV	ANT	REGISTRERINGEN AVSER	SIGN	DATUM

Hjältevadshus
570 32 Hjältevad, Tel 0381/239 00

Björn Lohmander & Sissi Levenhammer
Nybyggn. Minken 3
Helsingborg K:n

RITAD AV: GJ

BOTTENPLAN
TELE, TOMRÖR o ELVÄRME

SKALA: 1:50

HJÄLTEVAD: 98.12.07

TYP: EKEBY

ORDER NR: 10321

RITN. NR: BP 1

ORIGINAL STORLEK A3