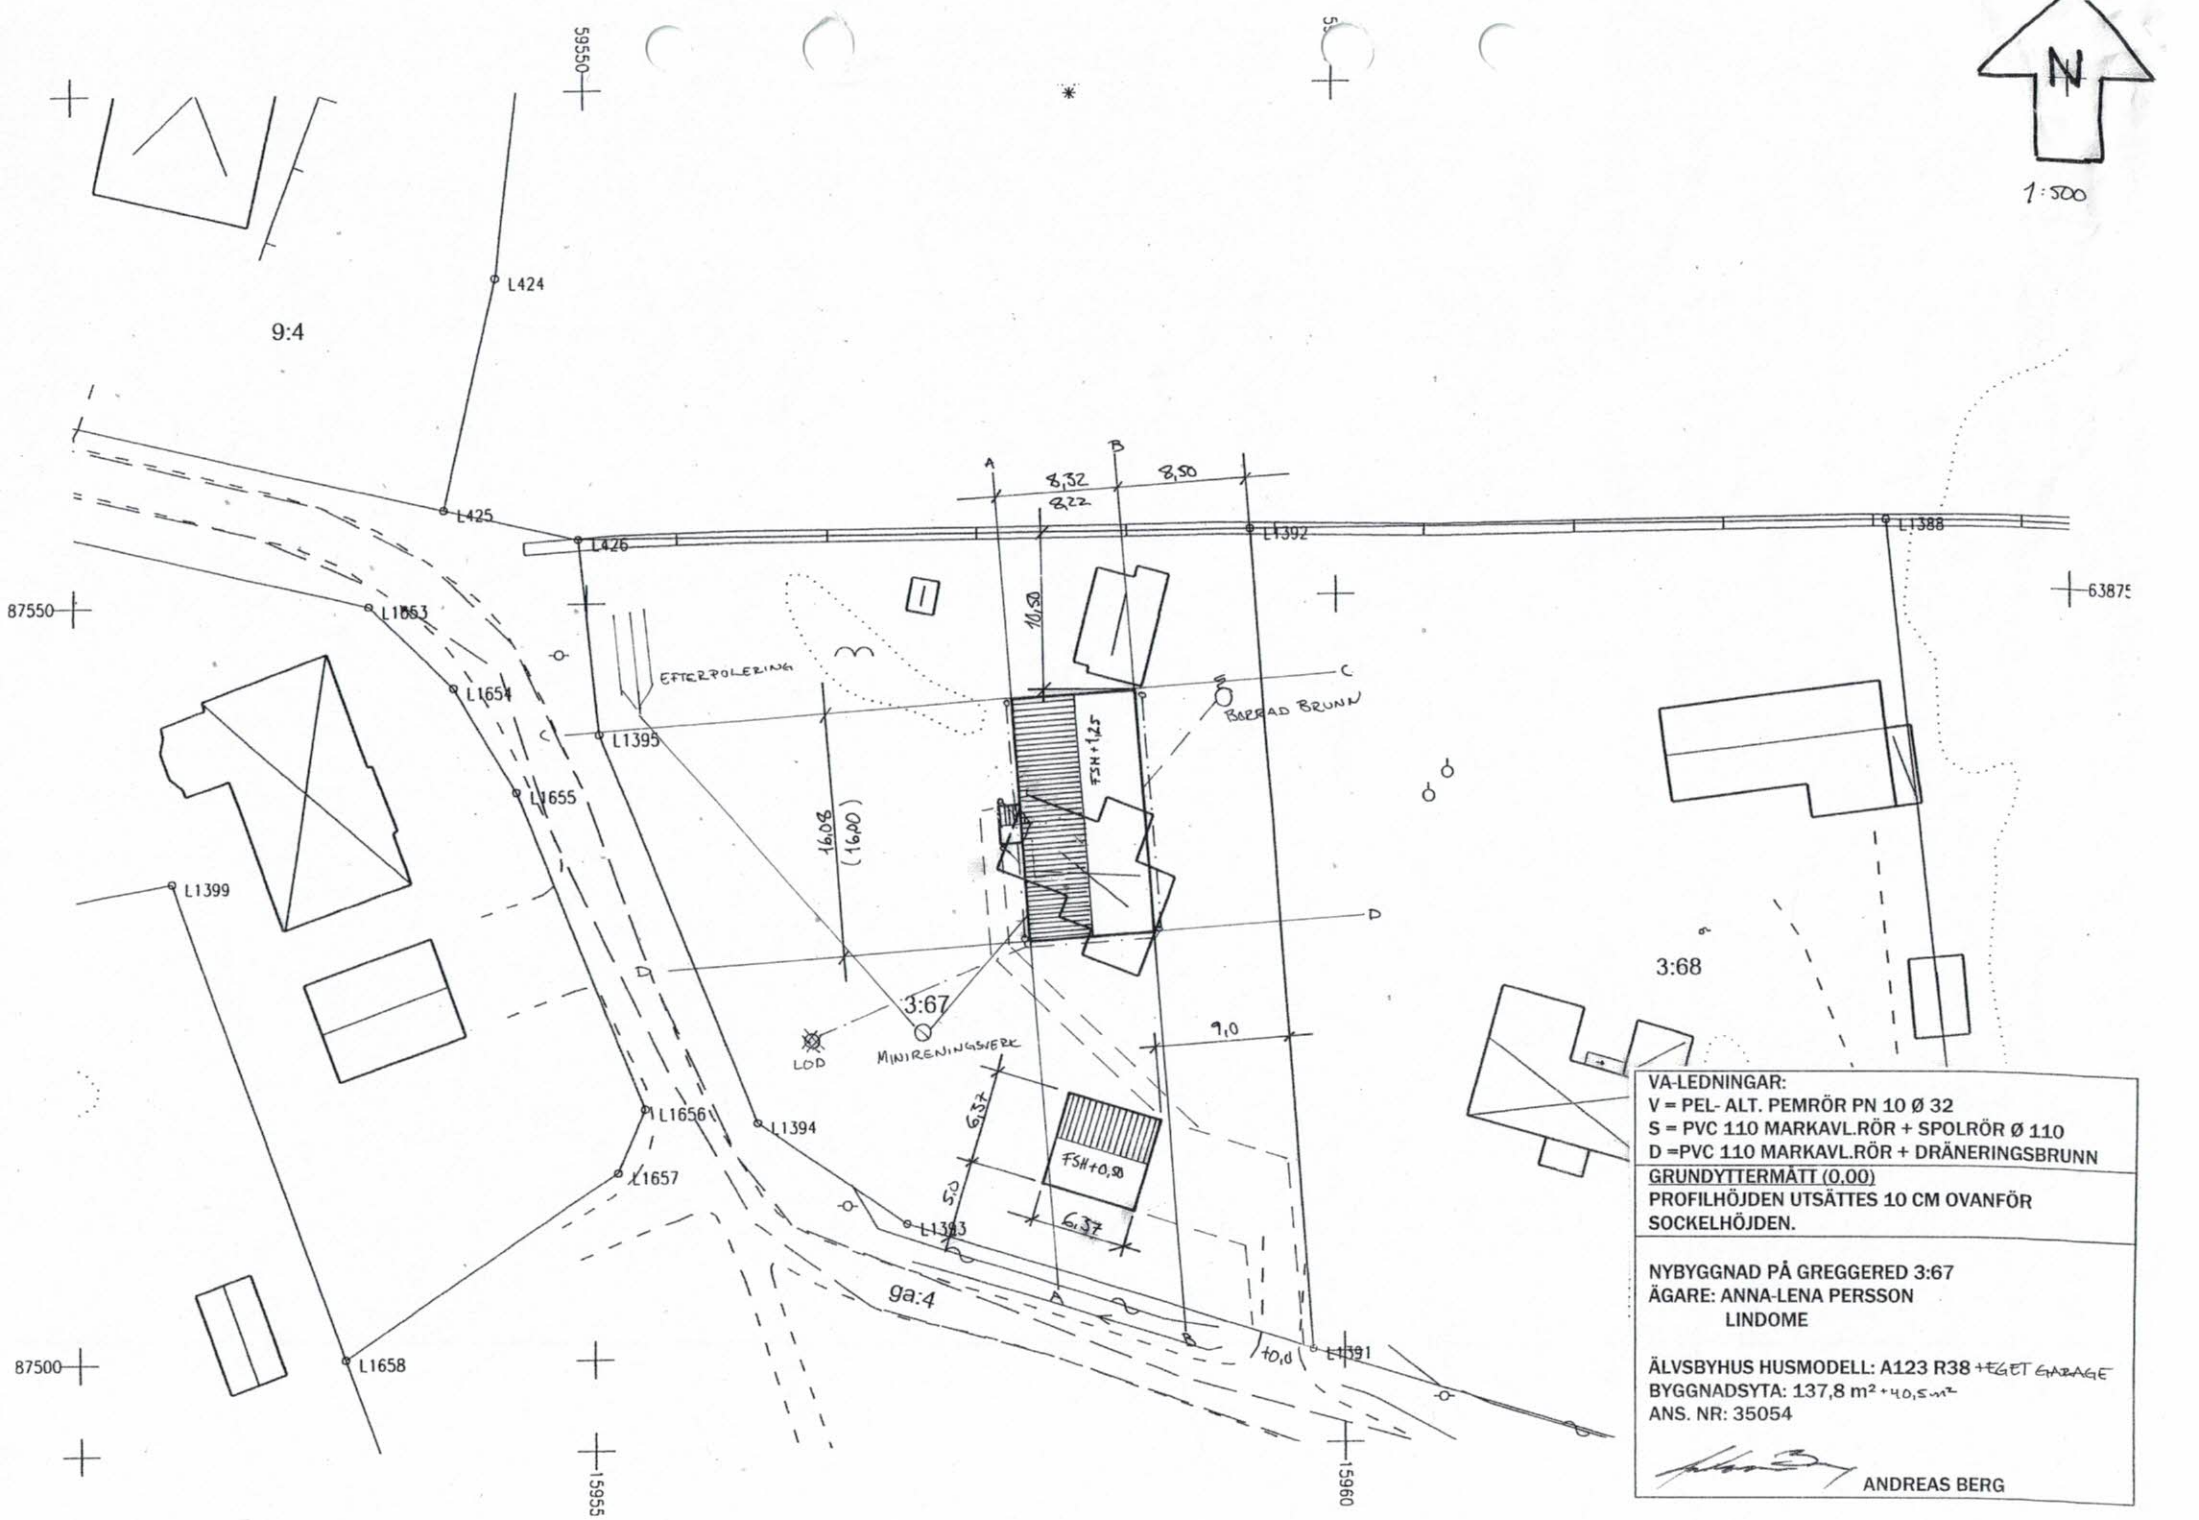

VA-LEDNINGAR:
V = PEL- ALT. PEMRÖR PN 10 Ø 32
S = PVC 110 MARKAVL.RÖR + SPOLRÖR Ø 110
D =PVC 110 MARKAVL.RÖR + DRÄNERINGSBRUNN

GRUNDYTTERMÅTT (0,00)
PROFILHÖJDEN UTSÄTTES 10 CM OVANFÖR SOCKELHÖJDEN.

NYBYGGNAD PÅ GREGGERED 3:67
ÄGARE: ANNA-LENA PERSSON
LINDOME

ÄLVSBYHUS HUSMODELL: A123 R38 + EGET GARAGE
BYGGNADSYTA: 137,8 m² + 40,5 m²
ANS. NR: 35054

ANDREAS BERG

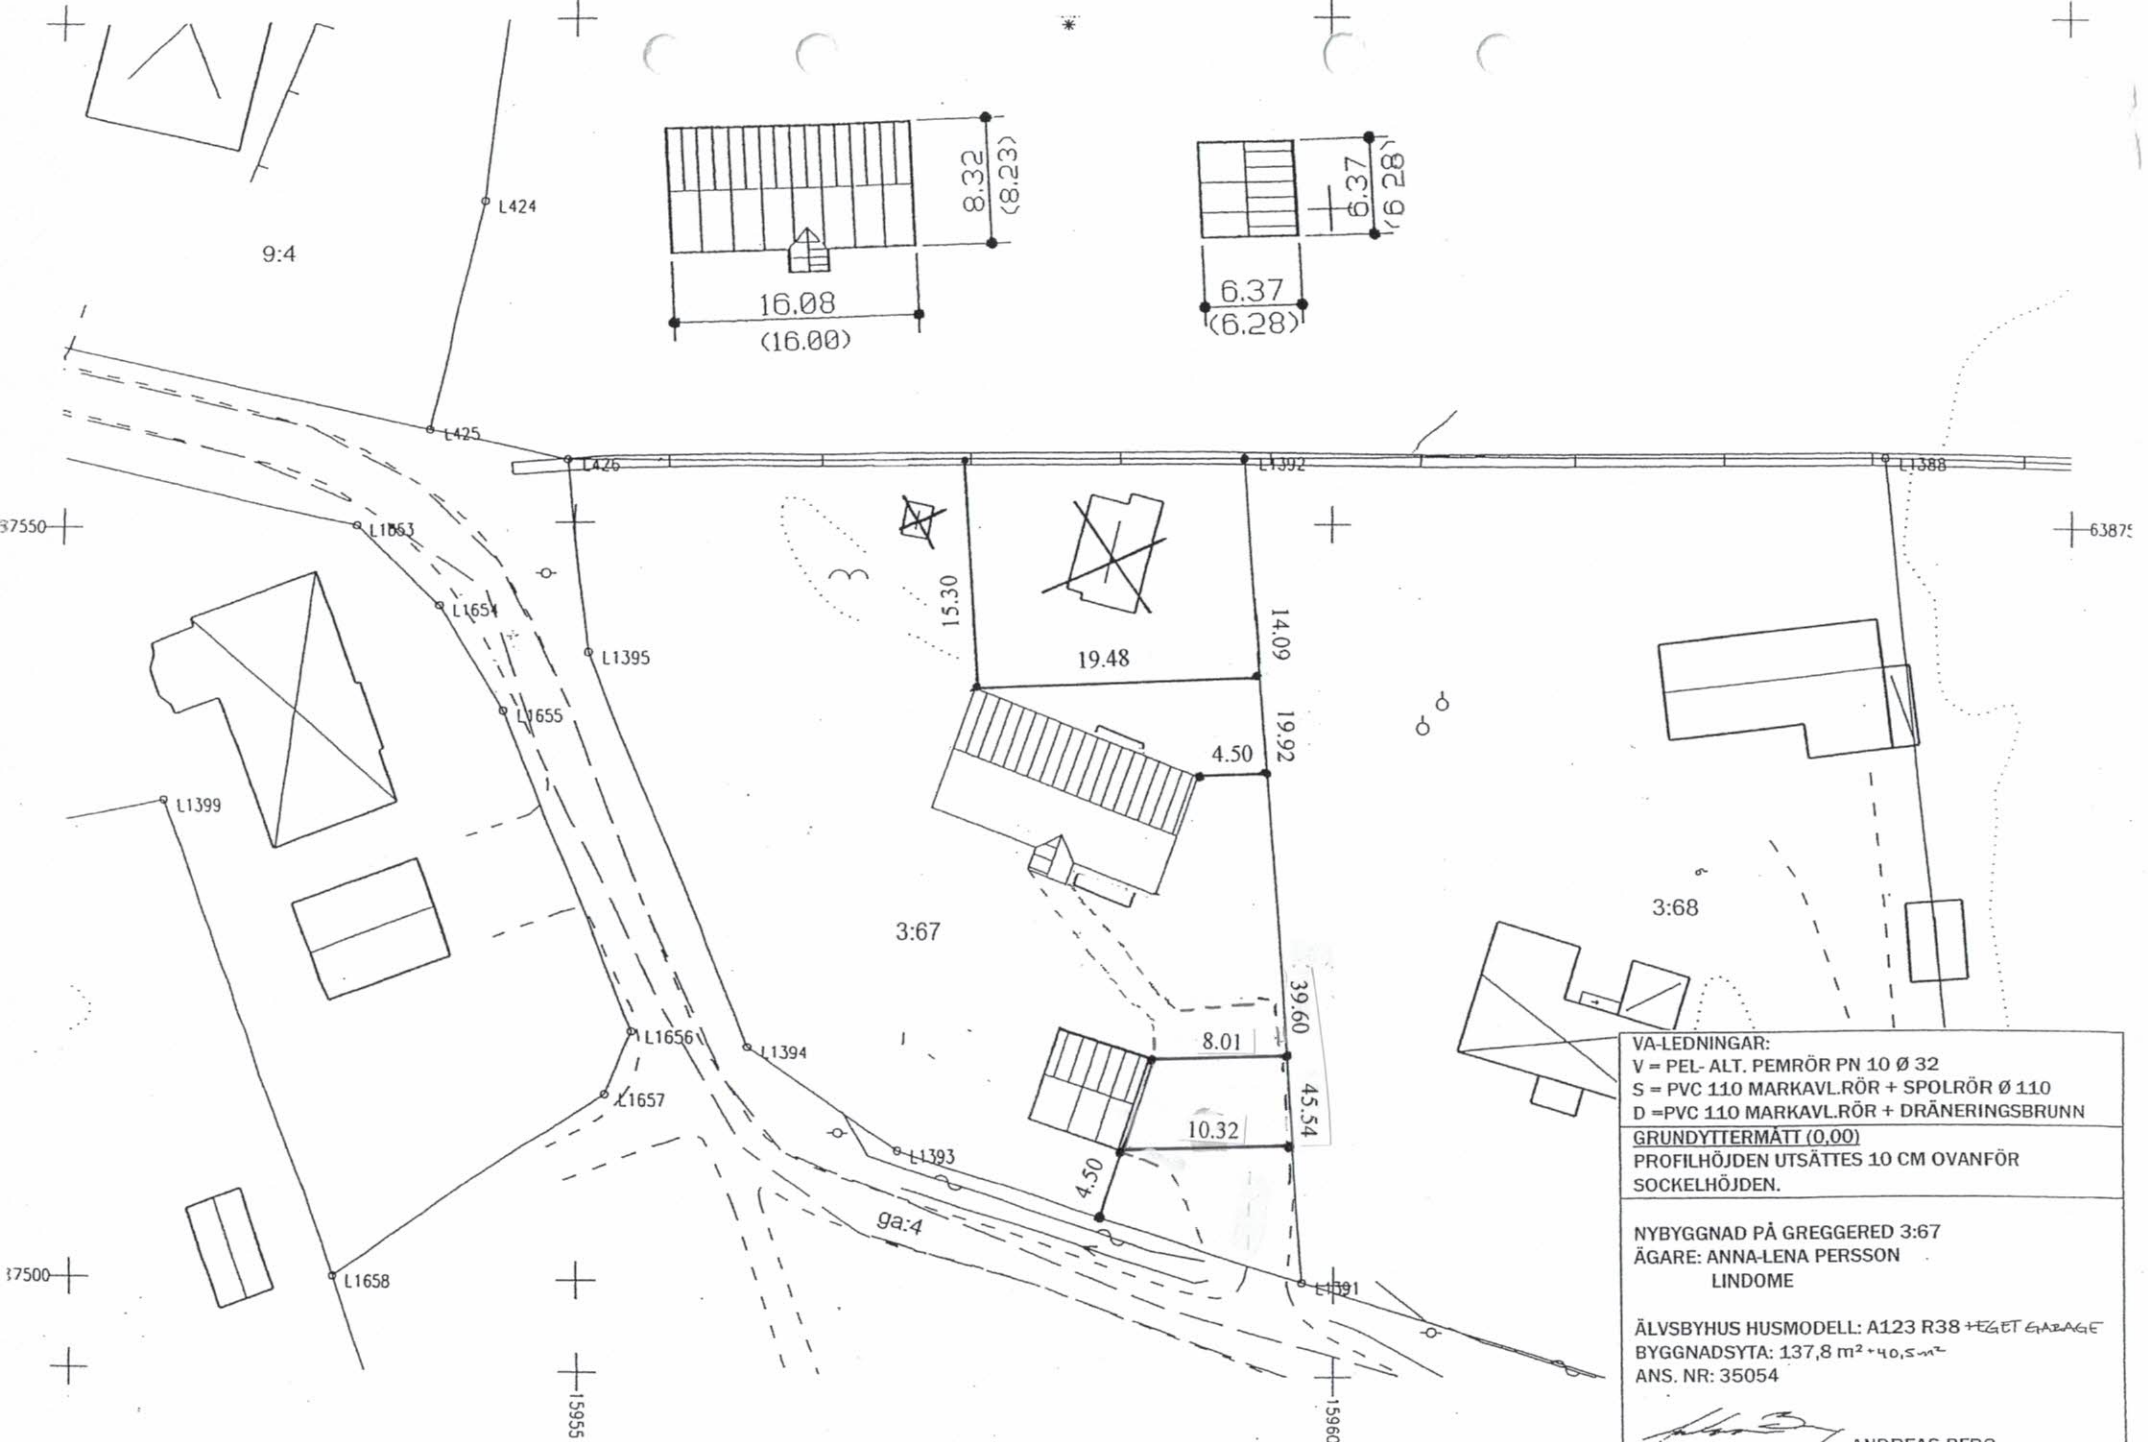

VA-LEDNINGAR:
V = PEL- ALT. PEMRÖR PN 10 Ø 32
S = PVC 110 MARKAVL.RÖR + SPOLRÖR Ø 110
D =PVC 110 MARKAVL.RÖR + DRÄNERINGSBRUNN

GRUNDYTTERMÅTT (0,00)
PROFILHÖJDEN UTSÄTTES 10 CM OVANFÖR SOCKELHÖJDEN.

NYBYGGNAD PÅ GREGGERED 3:67
ÄGARE: ANNA-LENA PERSSON
LINDOME

ÄLVSBYHUS HUSMODELL: A123 R38 +EGET GARAGE
BYGGNADSYTA: 137,8 m² +40,5 m²
ANS. NR: 35054

ANDREAS BERG

Rev. Nytt husläge 2011-02-09 P.J.
Ny måhsättning 2011-07-18 P.J.